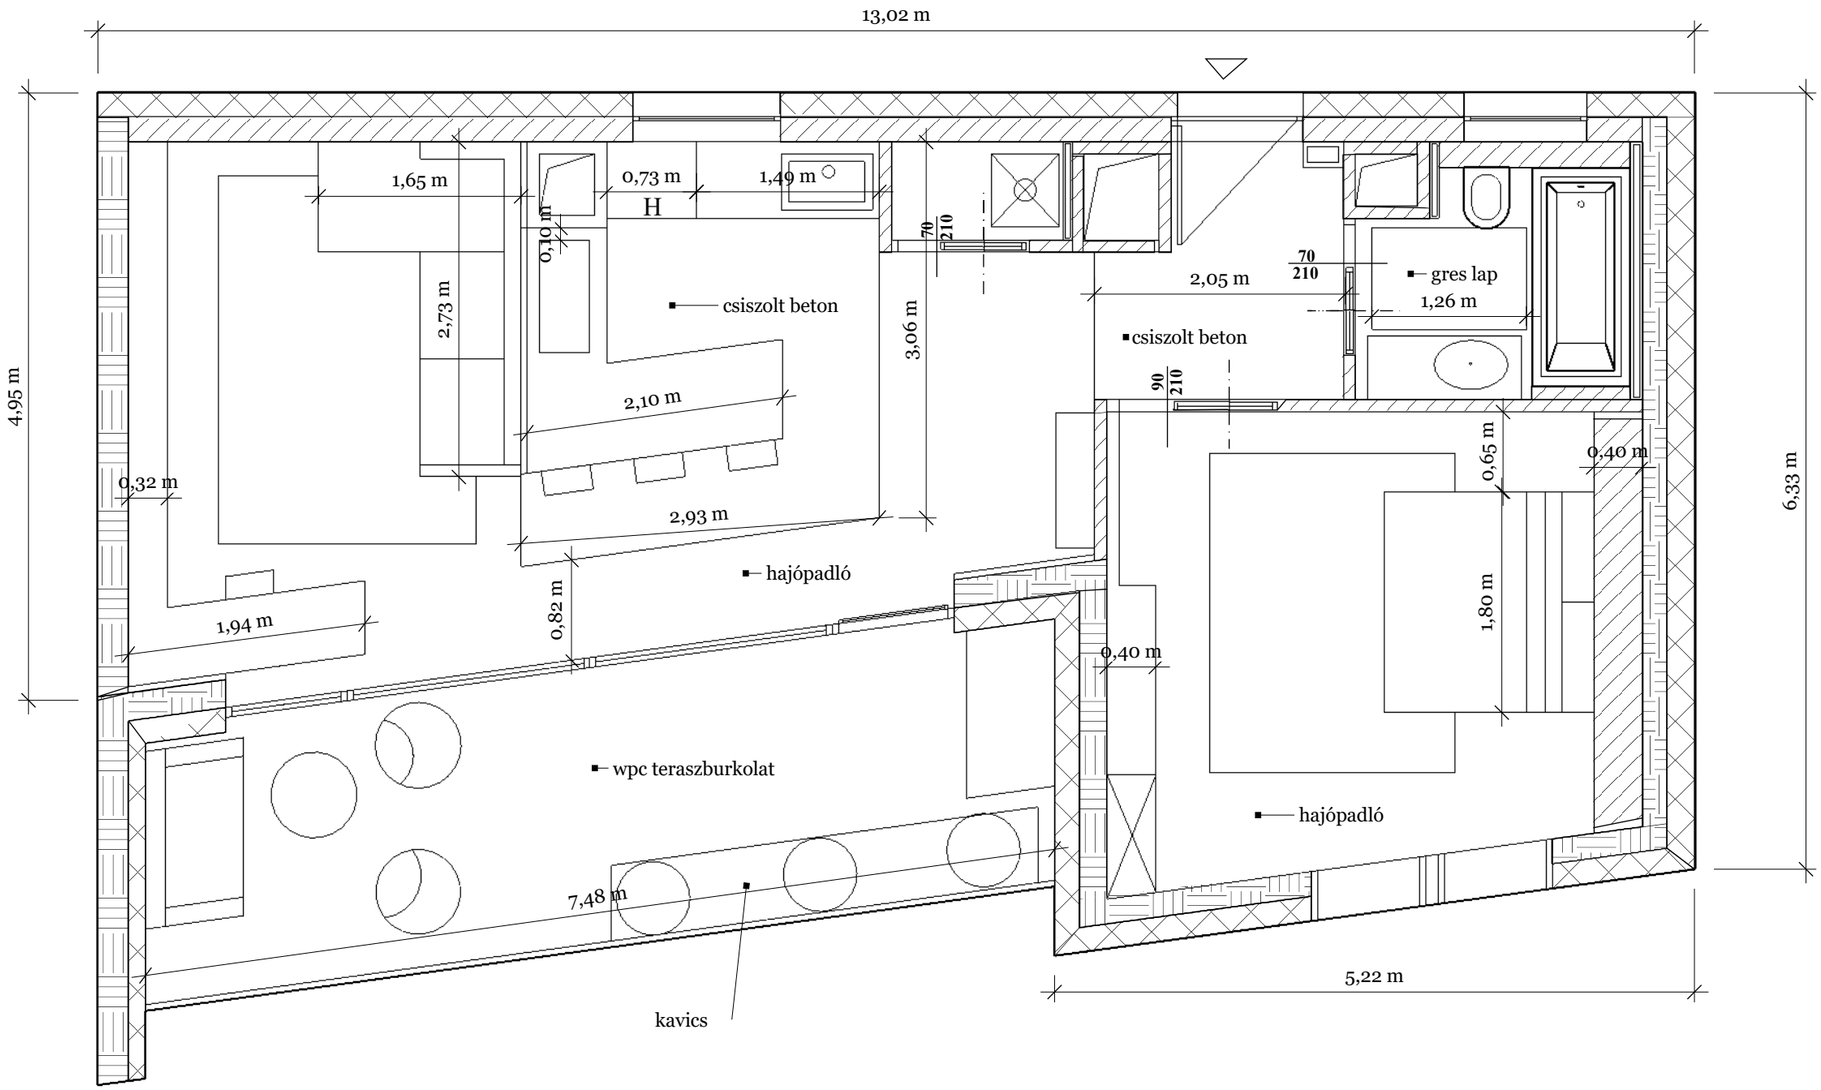

BERENDEZÉSI TERV	**M=1:50**	**Pályázó:63750**