


Teljes hossz	1224														
Helyiség-hossz	694	10	80	10	196	10	225								
Belső falak	326	65	303	10	72	73	140	10	62	163					
Nyílászárók	326	65	21	120	162	10	72	73	107	33	10	62	20	100	43

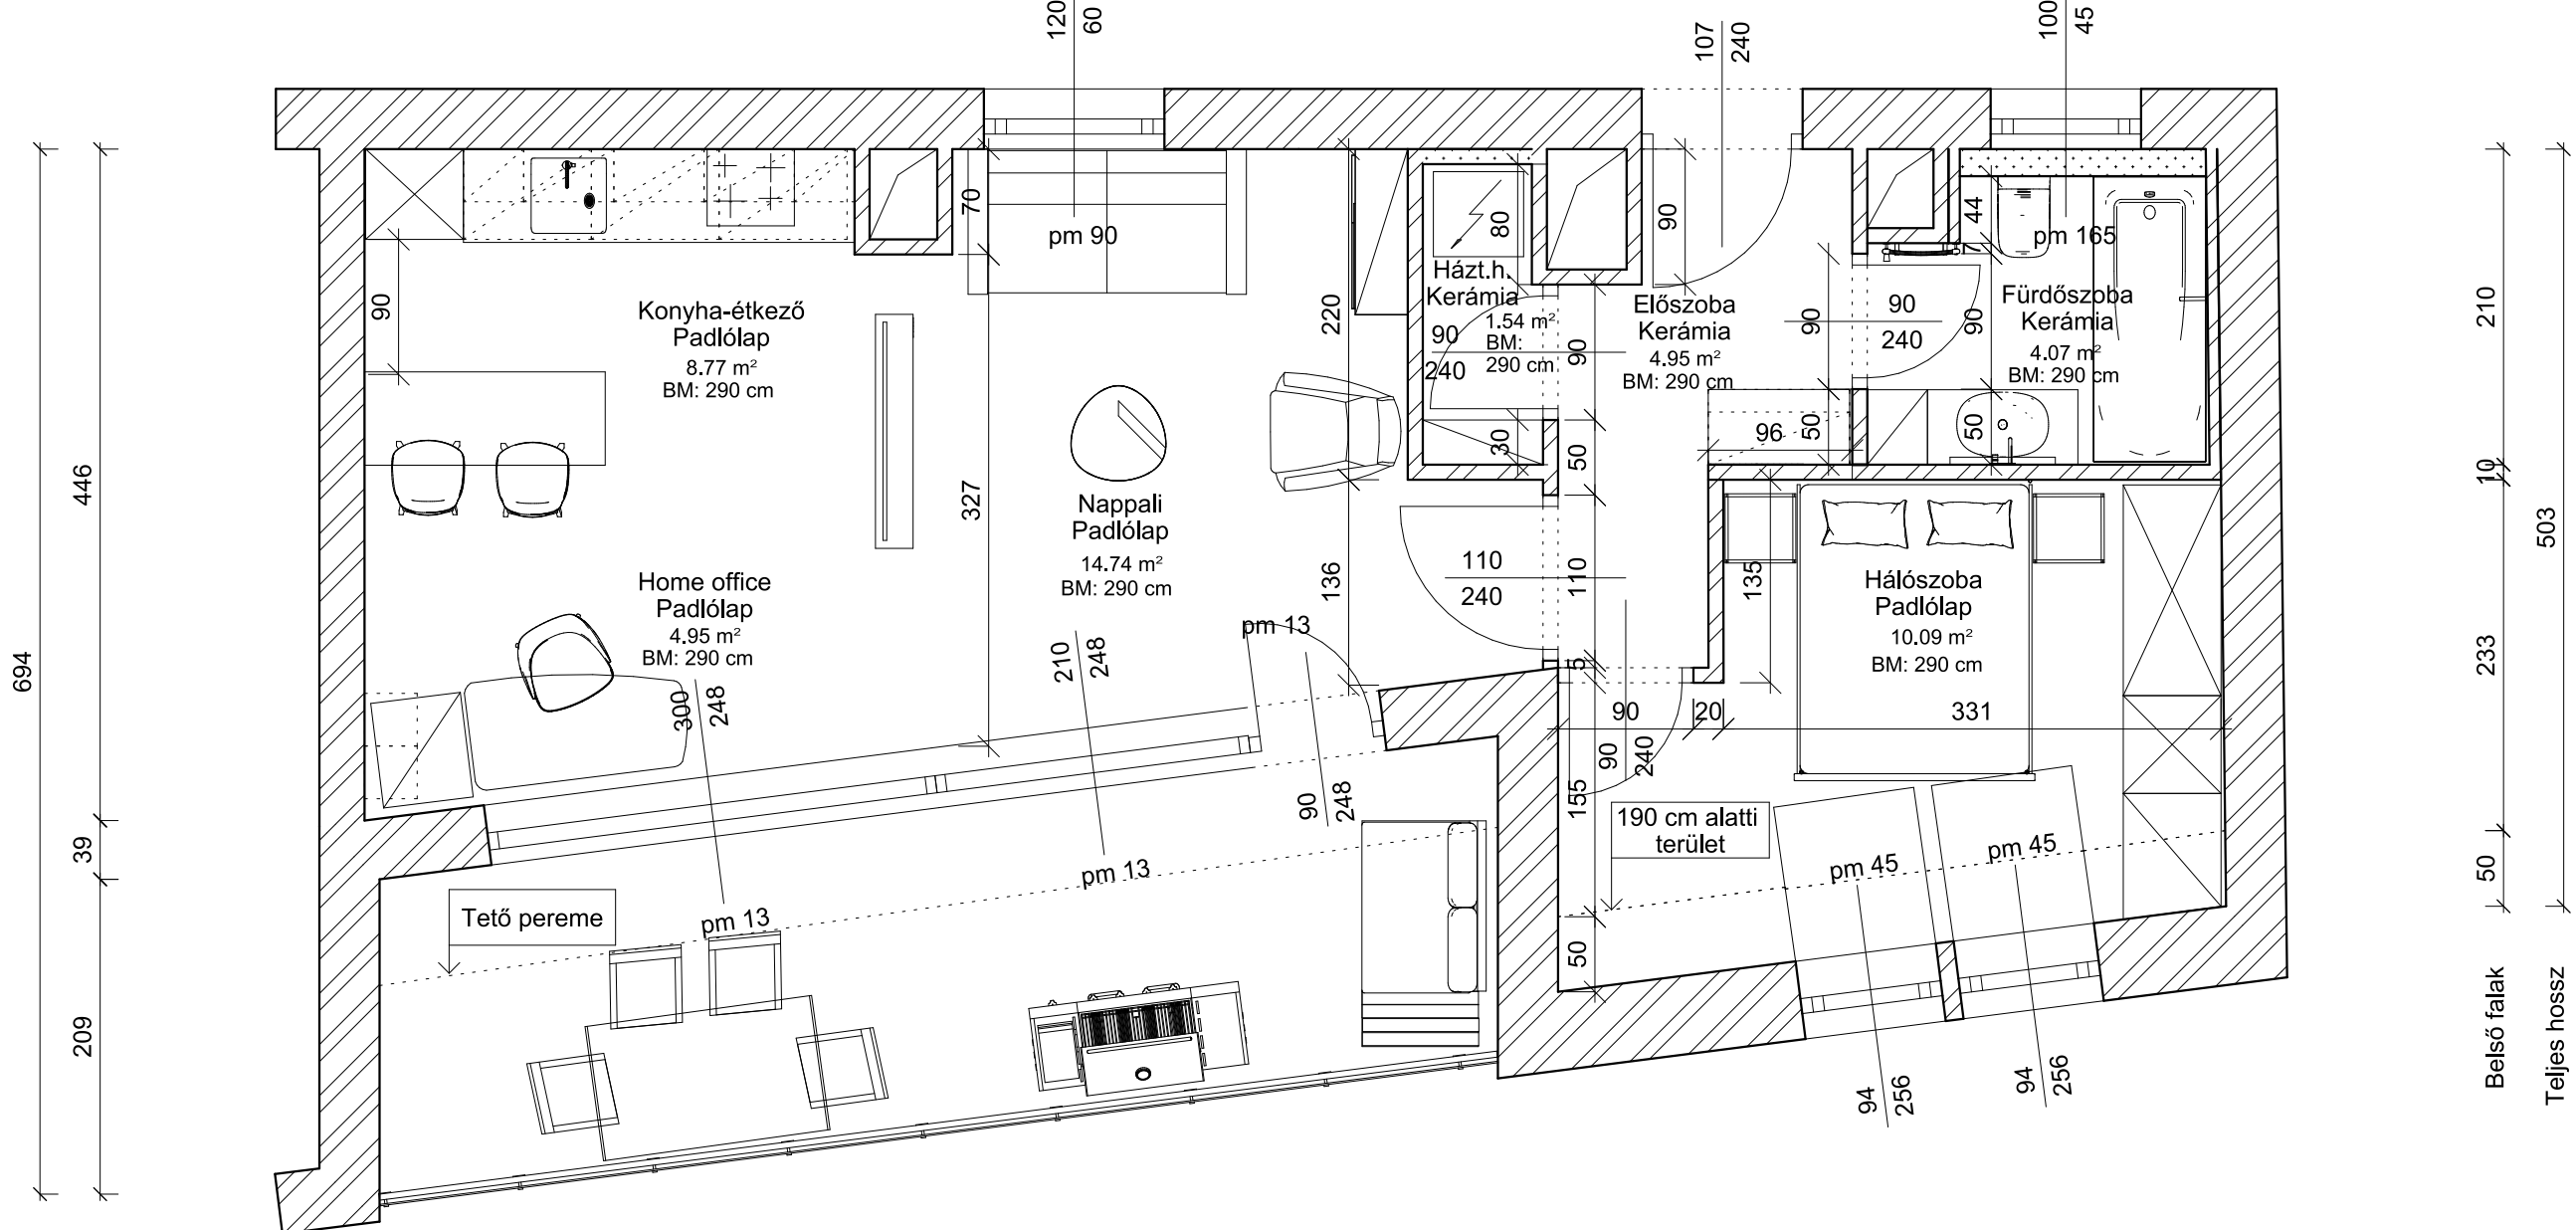

Teljes hossz	1238													
Belső falak	79	298	208	90	109	10	158	94	12	94	88			
Nyílászárók	783													
Teljes hossz	444													

Megrendelő: LOSZ, Év Pályakezdő Lakberendezője 2021 Pályázat	Helyszín: 1134, Budaest, Lőportár utca 1-3., 704-es lakás	
Terv megnevezése: Berendezési alaprajz	Tervező: 57470	Oldalszám: 3
	Dátum: 2022.01.31.	Méretarány: M = 1:50
		Lapméret: A/3