


Alapterület: 51,12 m² + 15,56 m² erkély
 BM: 3,13 m
 Méretarány: 1:50

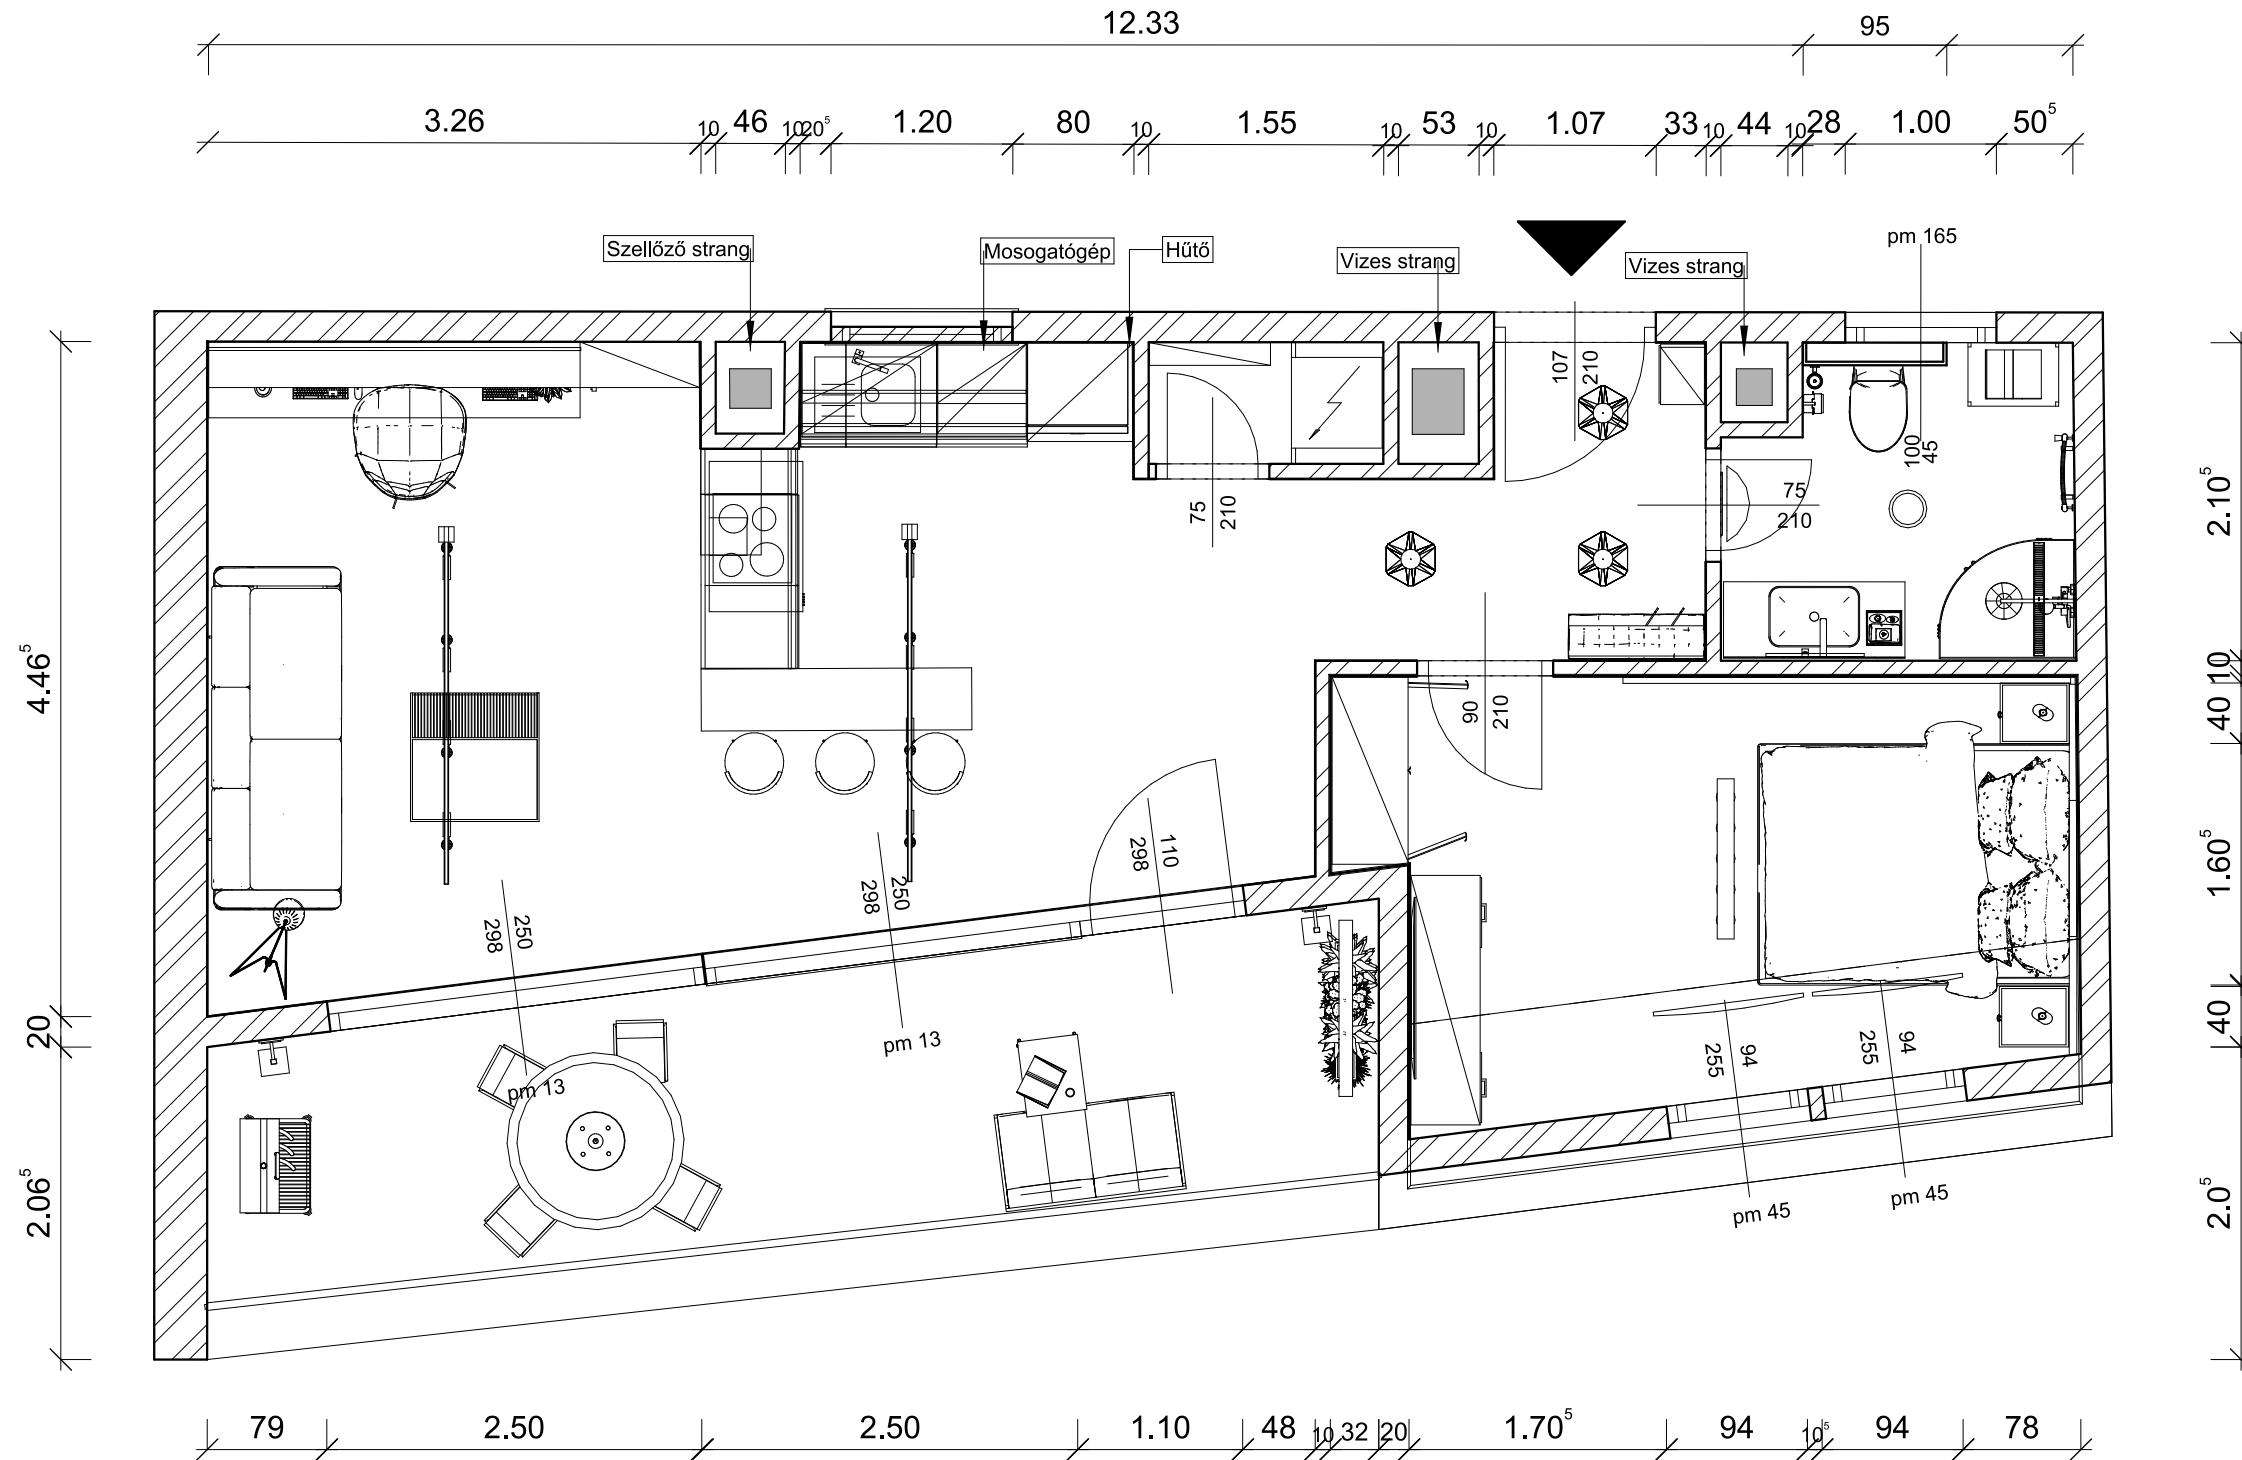

Berendezési alaprajz_70050