



Kinyitott hálószobával, étkezővel betolt paddal

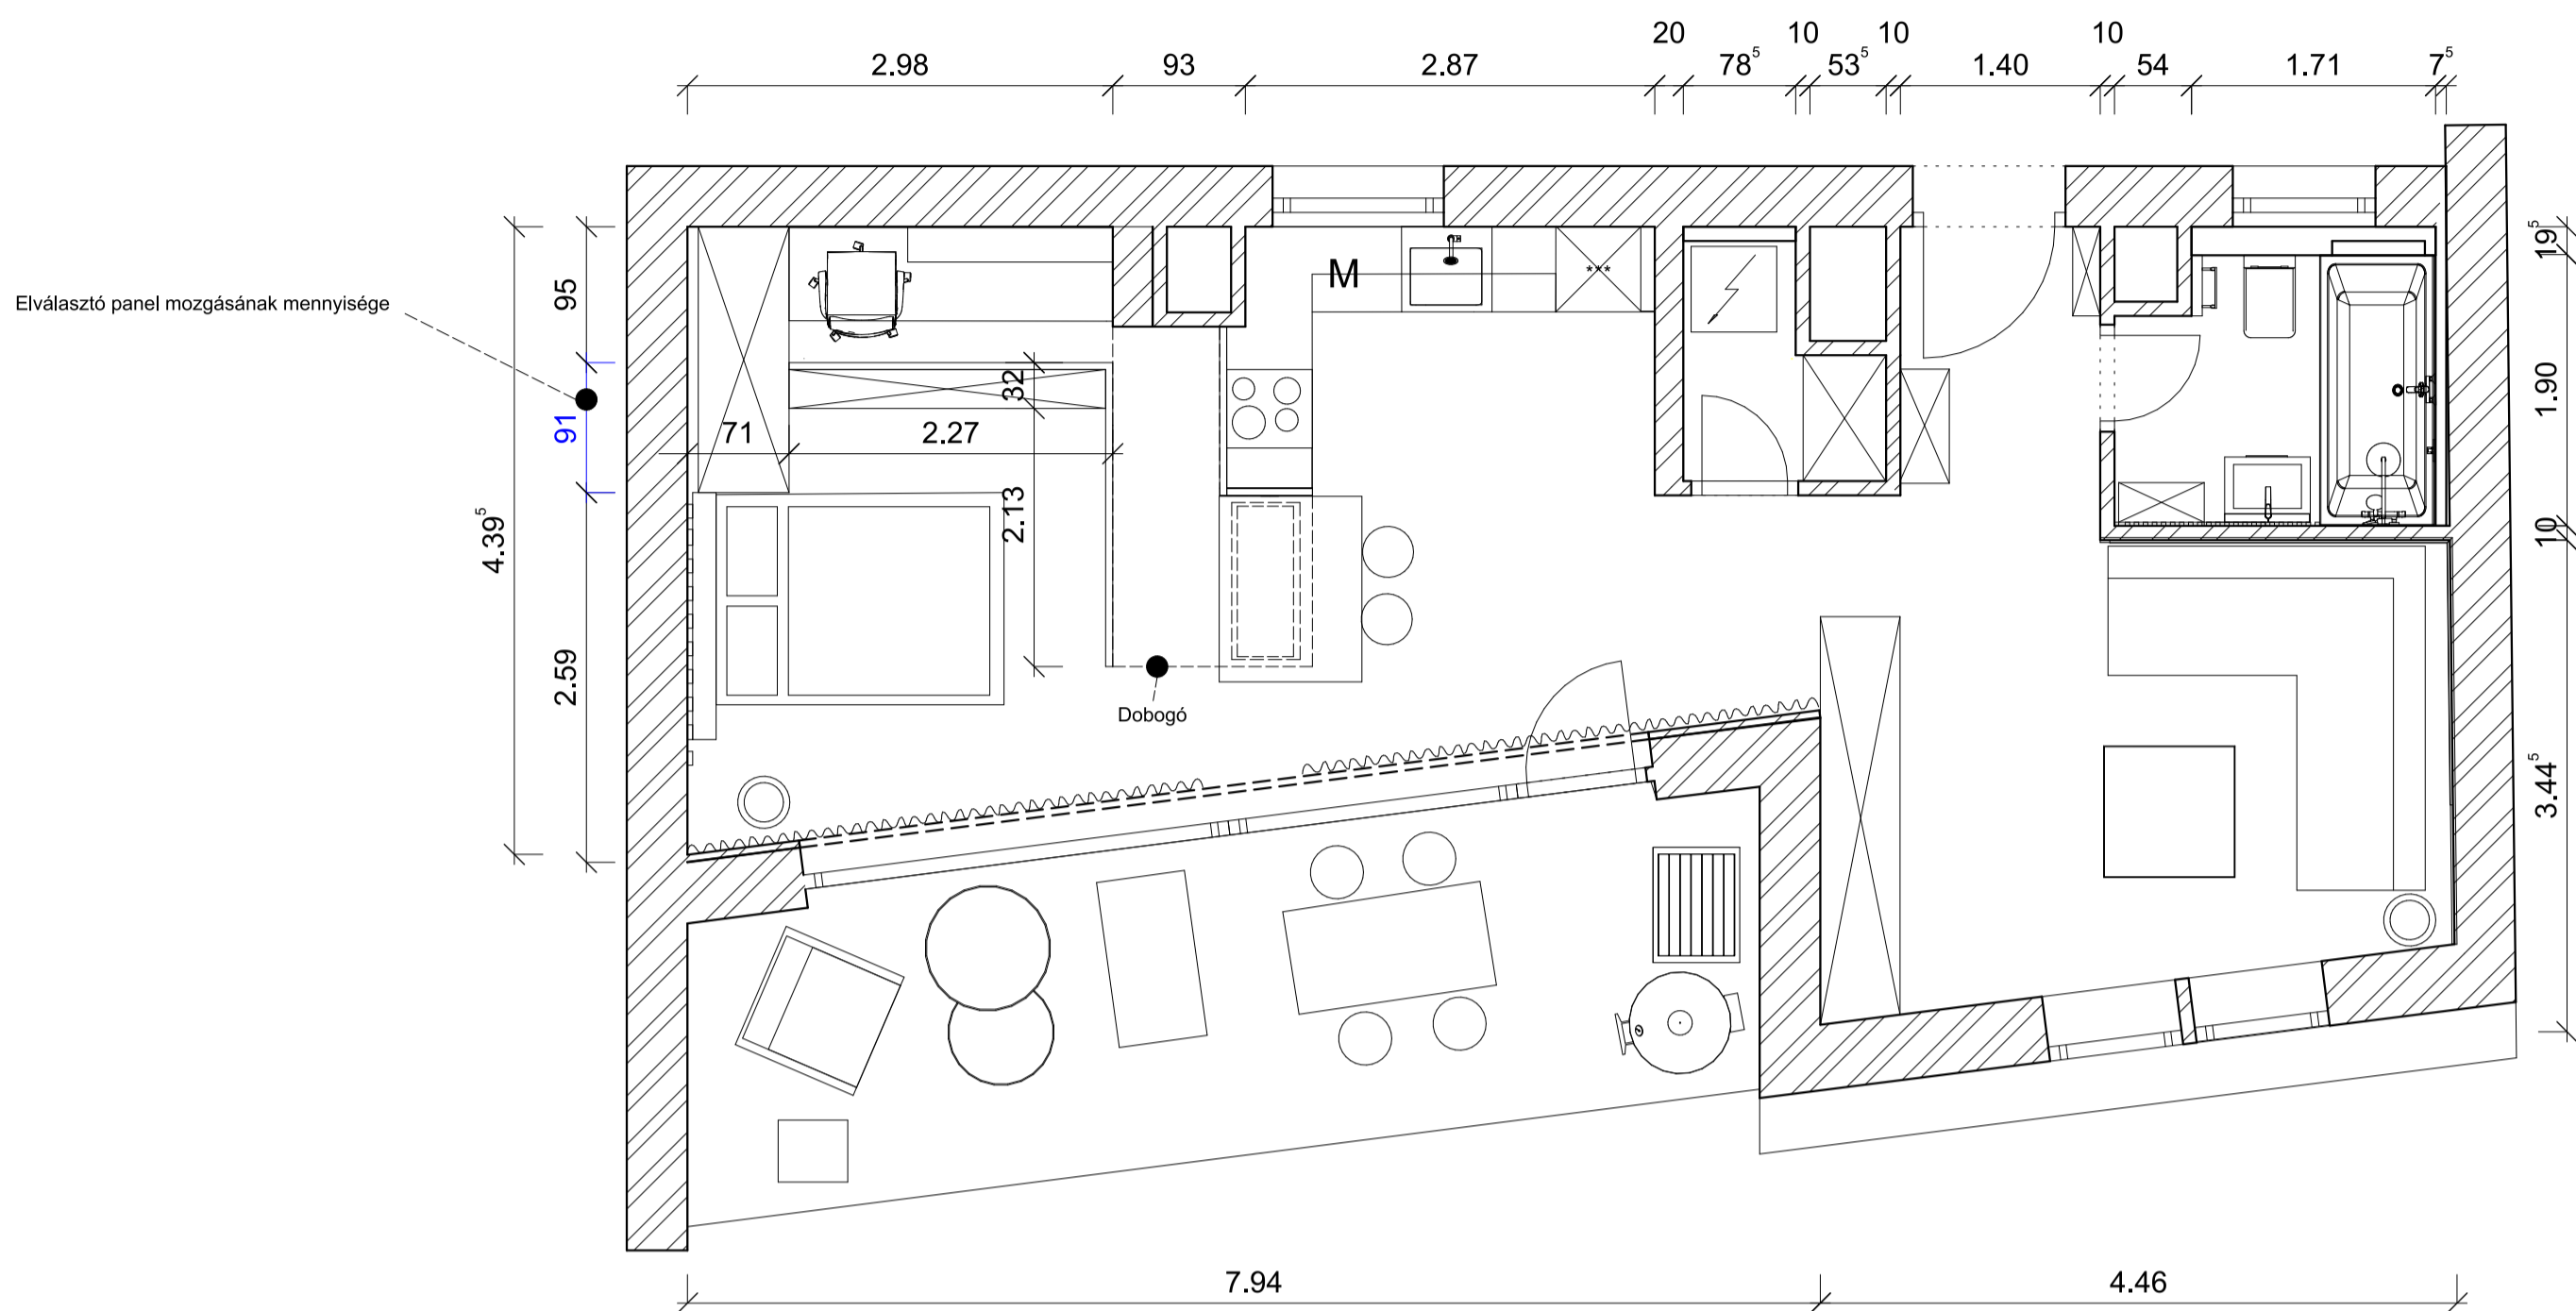

Kinyitott irodával, étkezőben kihúzott paddal

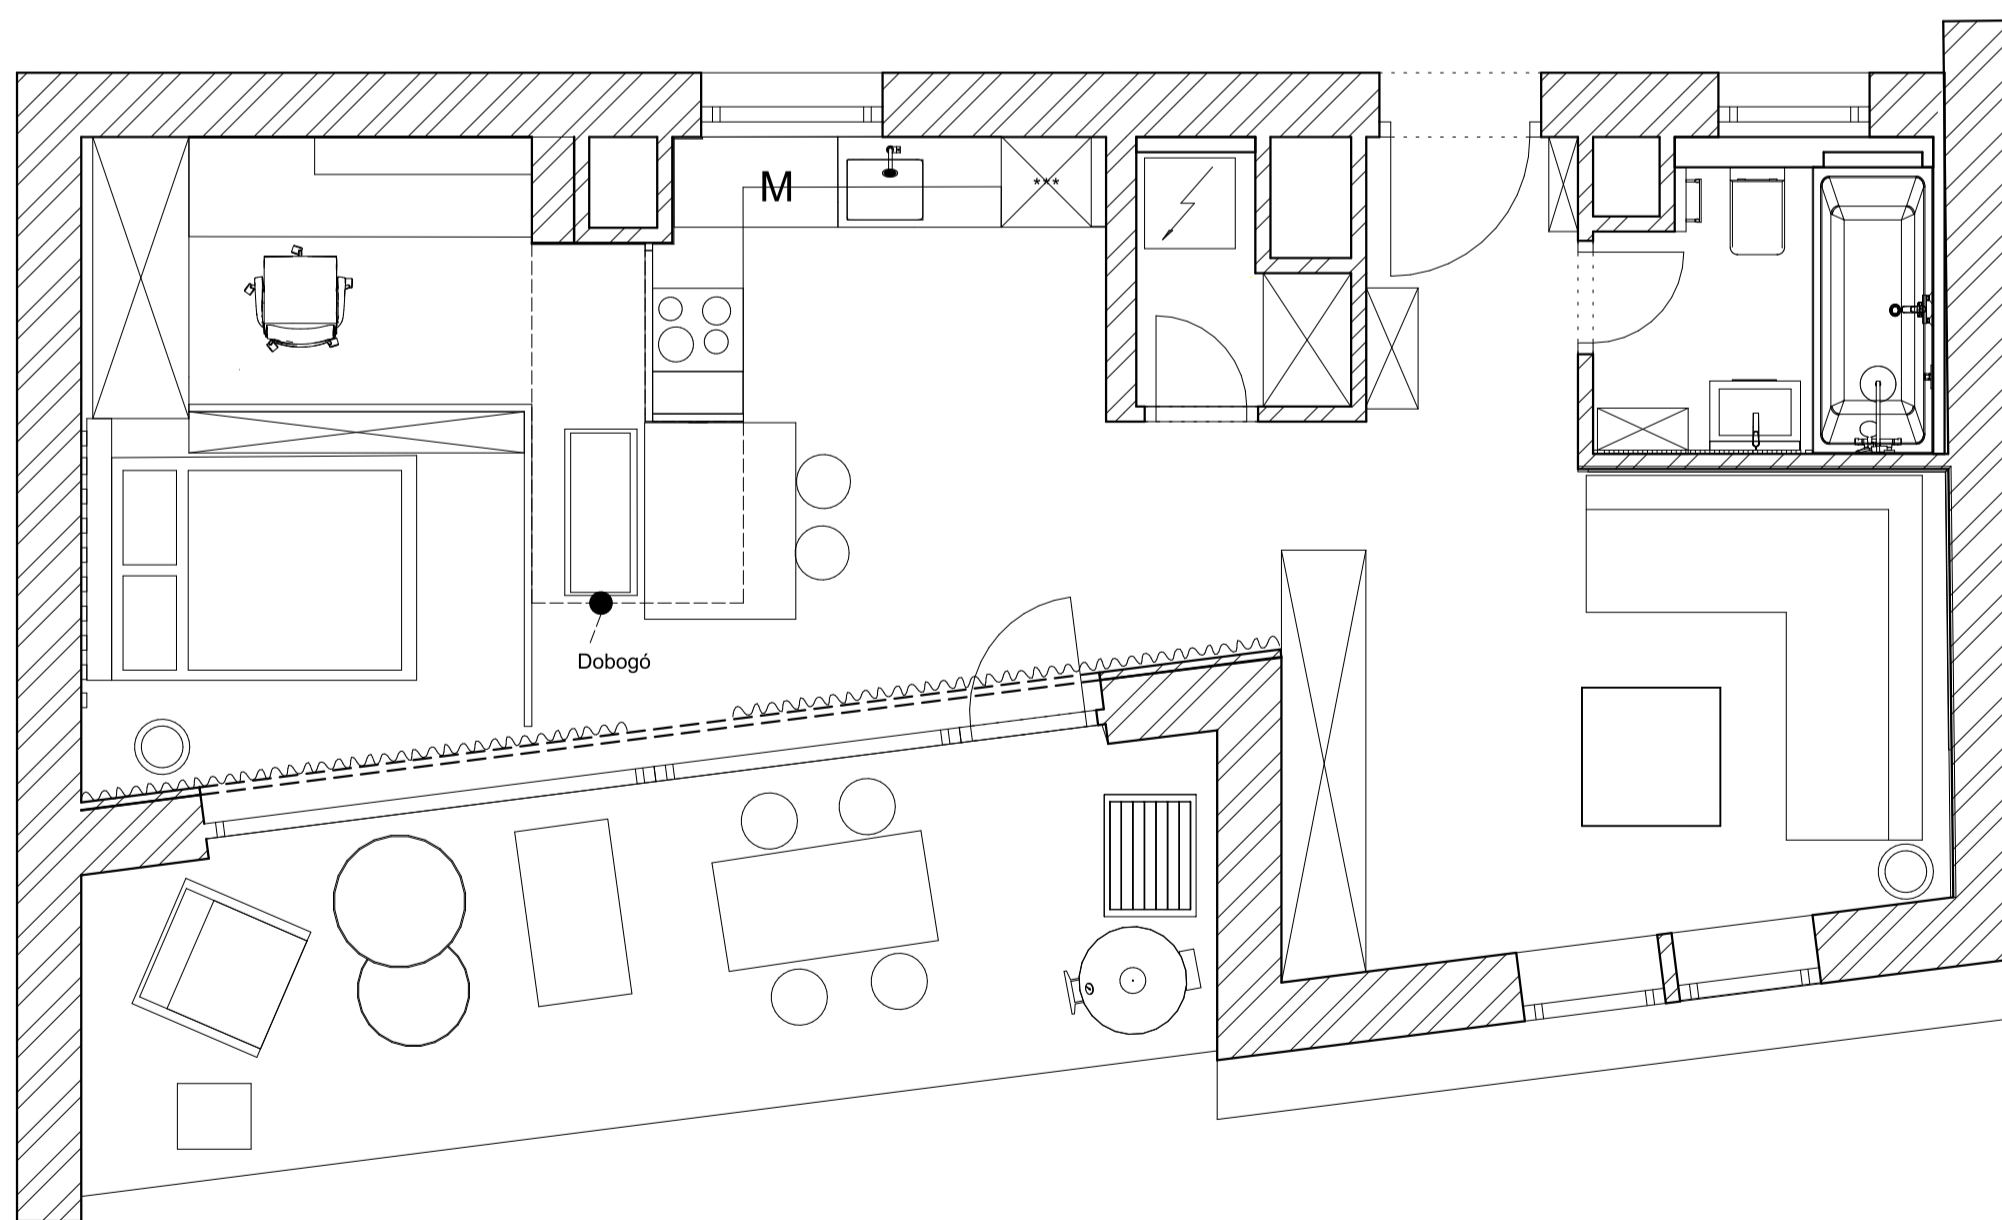

Azonosítószám: 52150  
Berendezési terv  
M=1:50