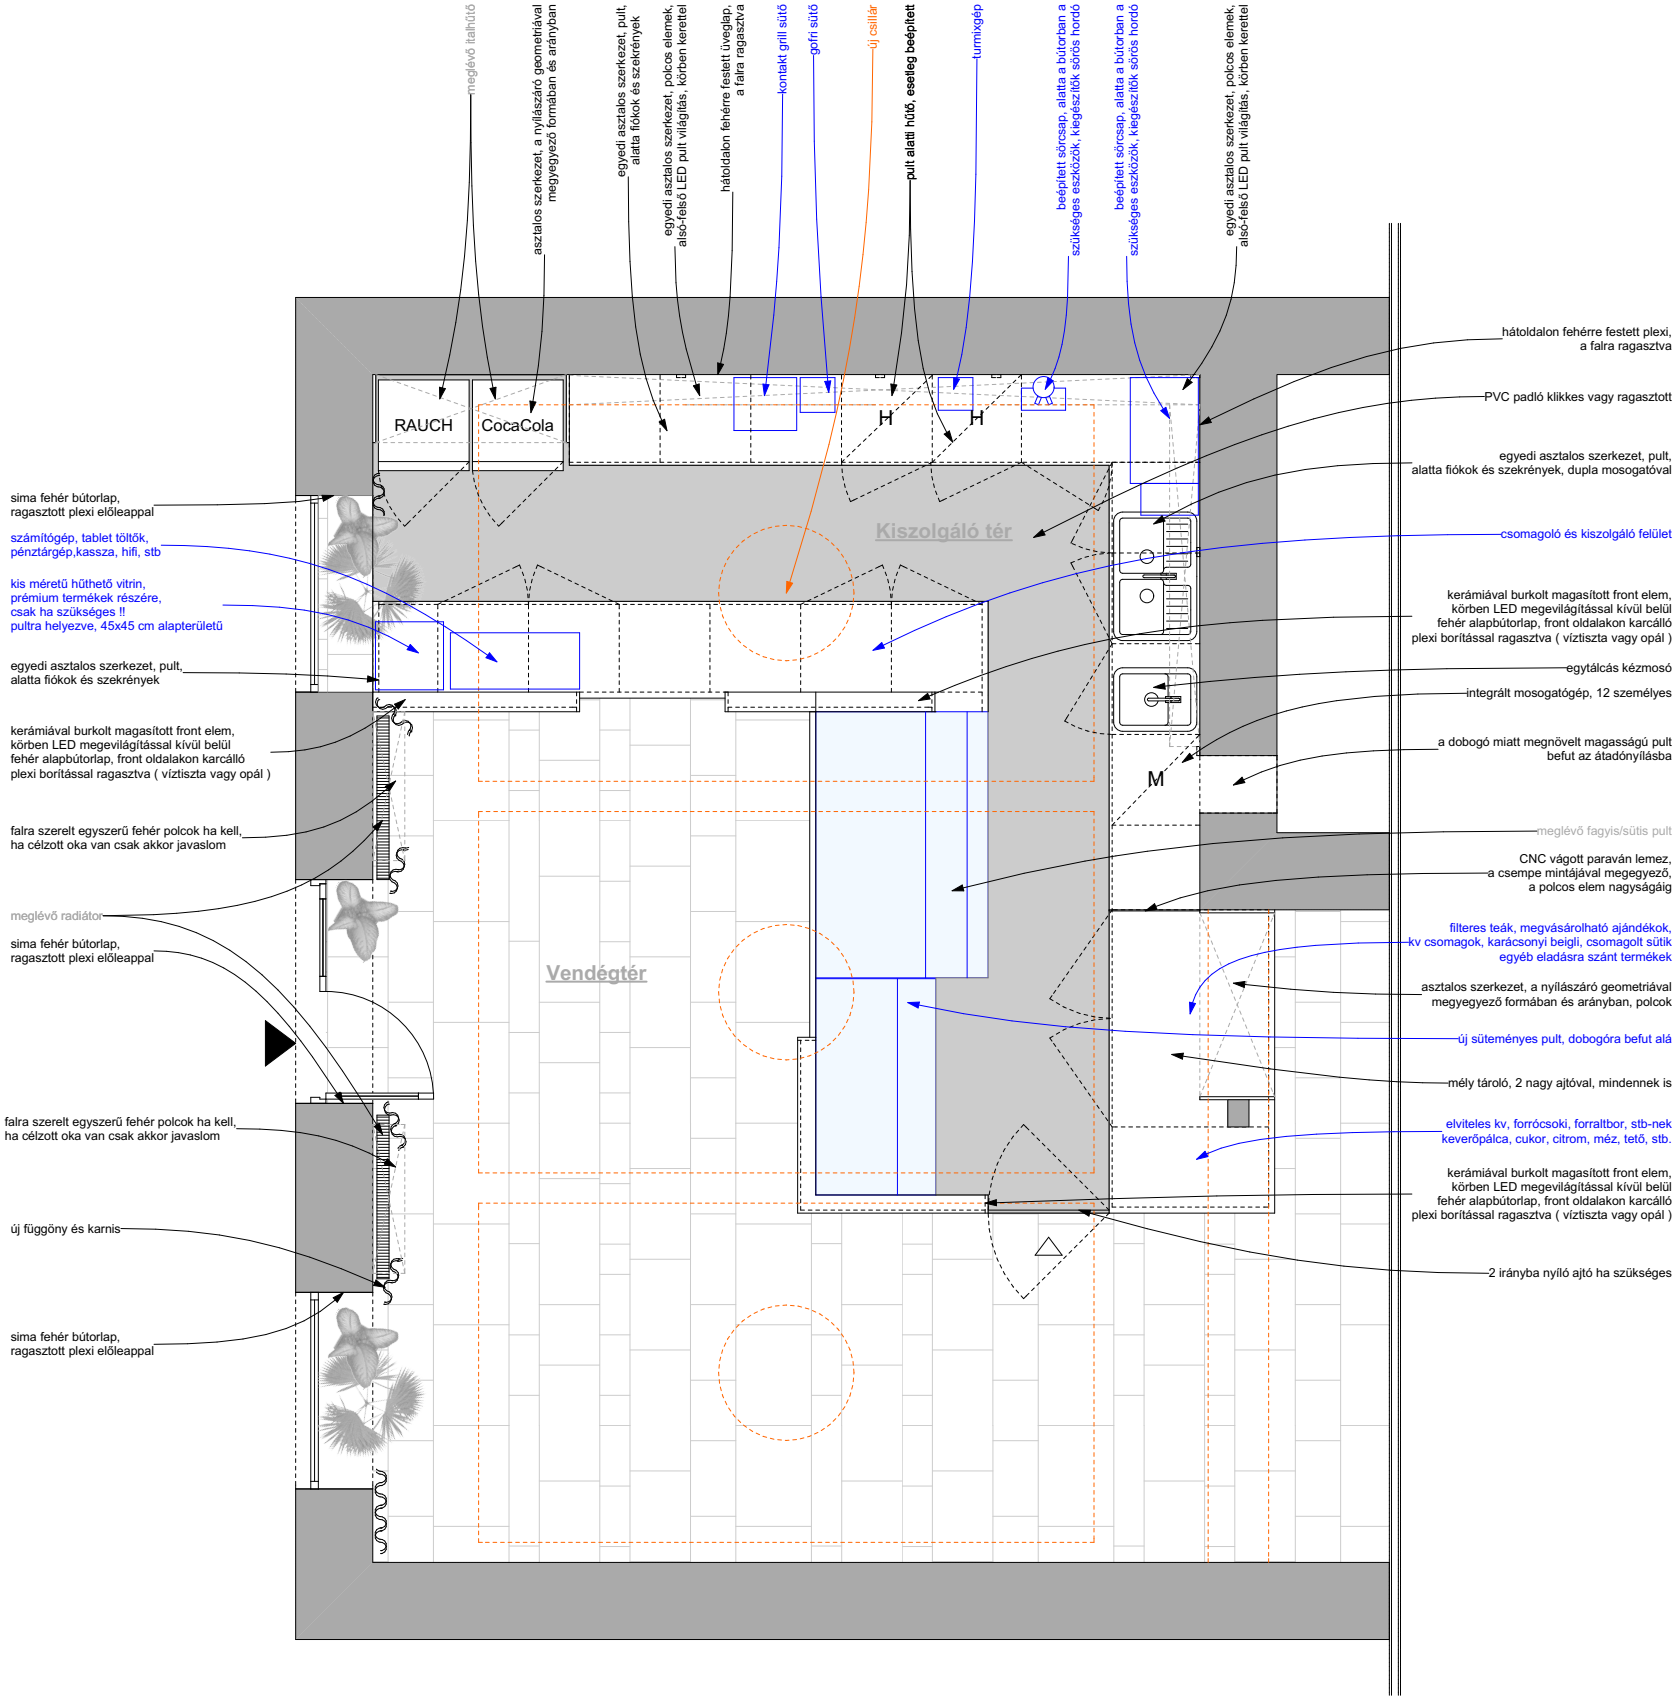

berendezési alaprajz 73680