


Pályázat: LOSZ Év Pályakezdő Lakberendezője		Pályázati azonosító: 11990	
Szint: Földszint	Rajz: Berendezési alaprajz	Lépték: M=1:50	

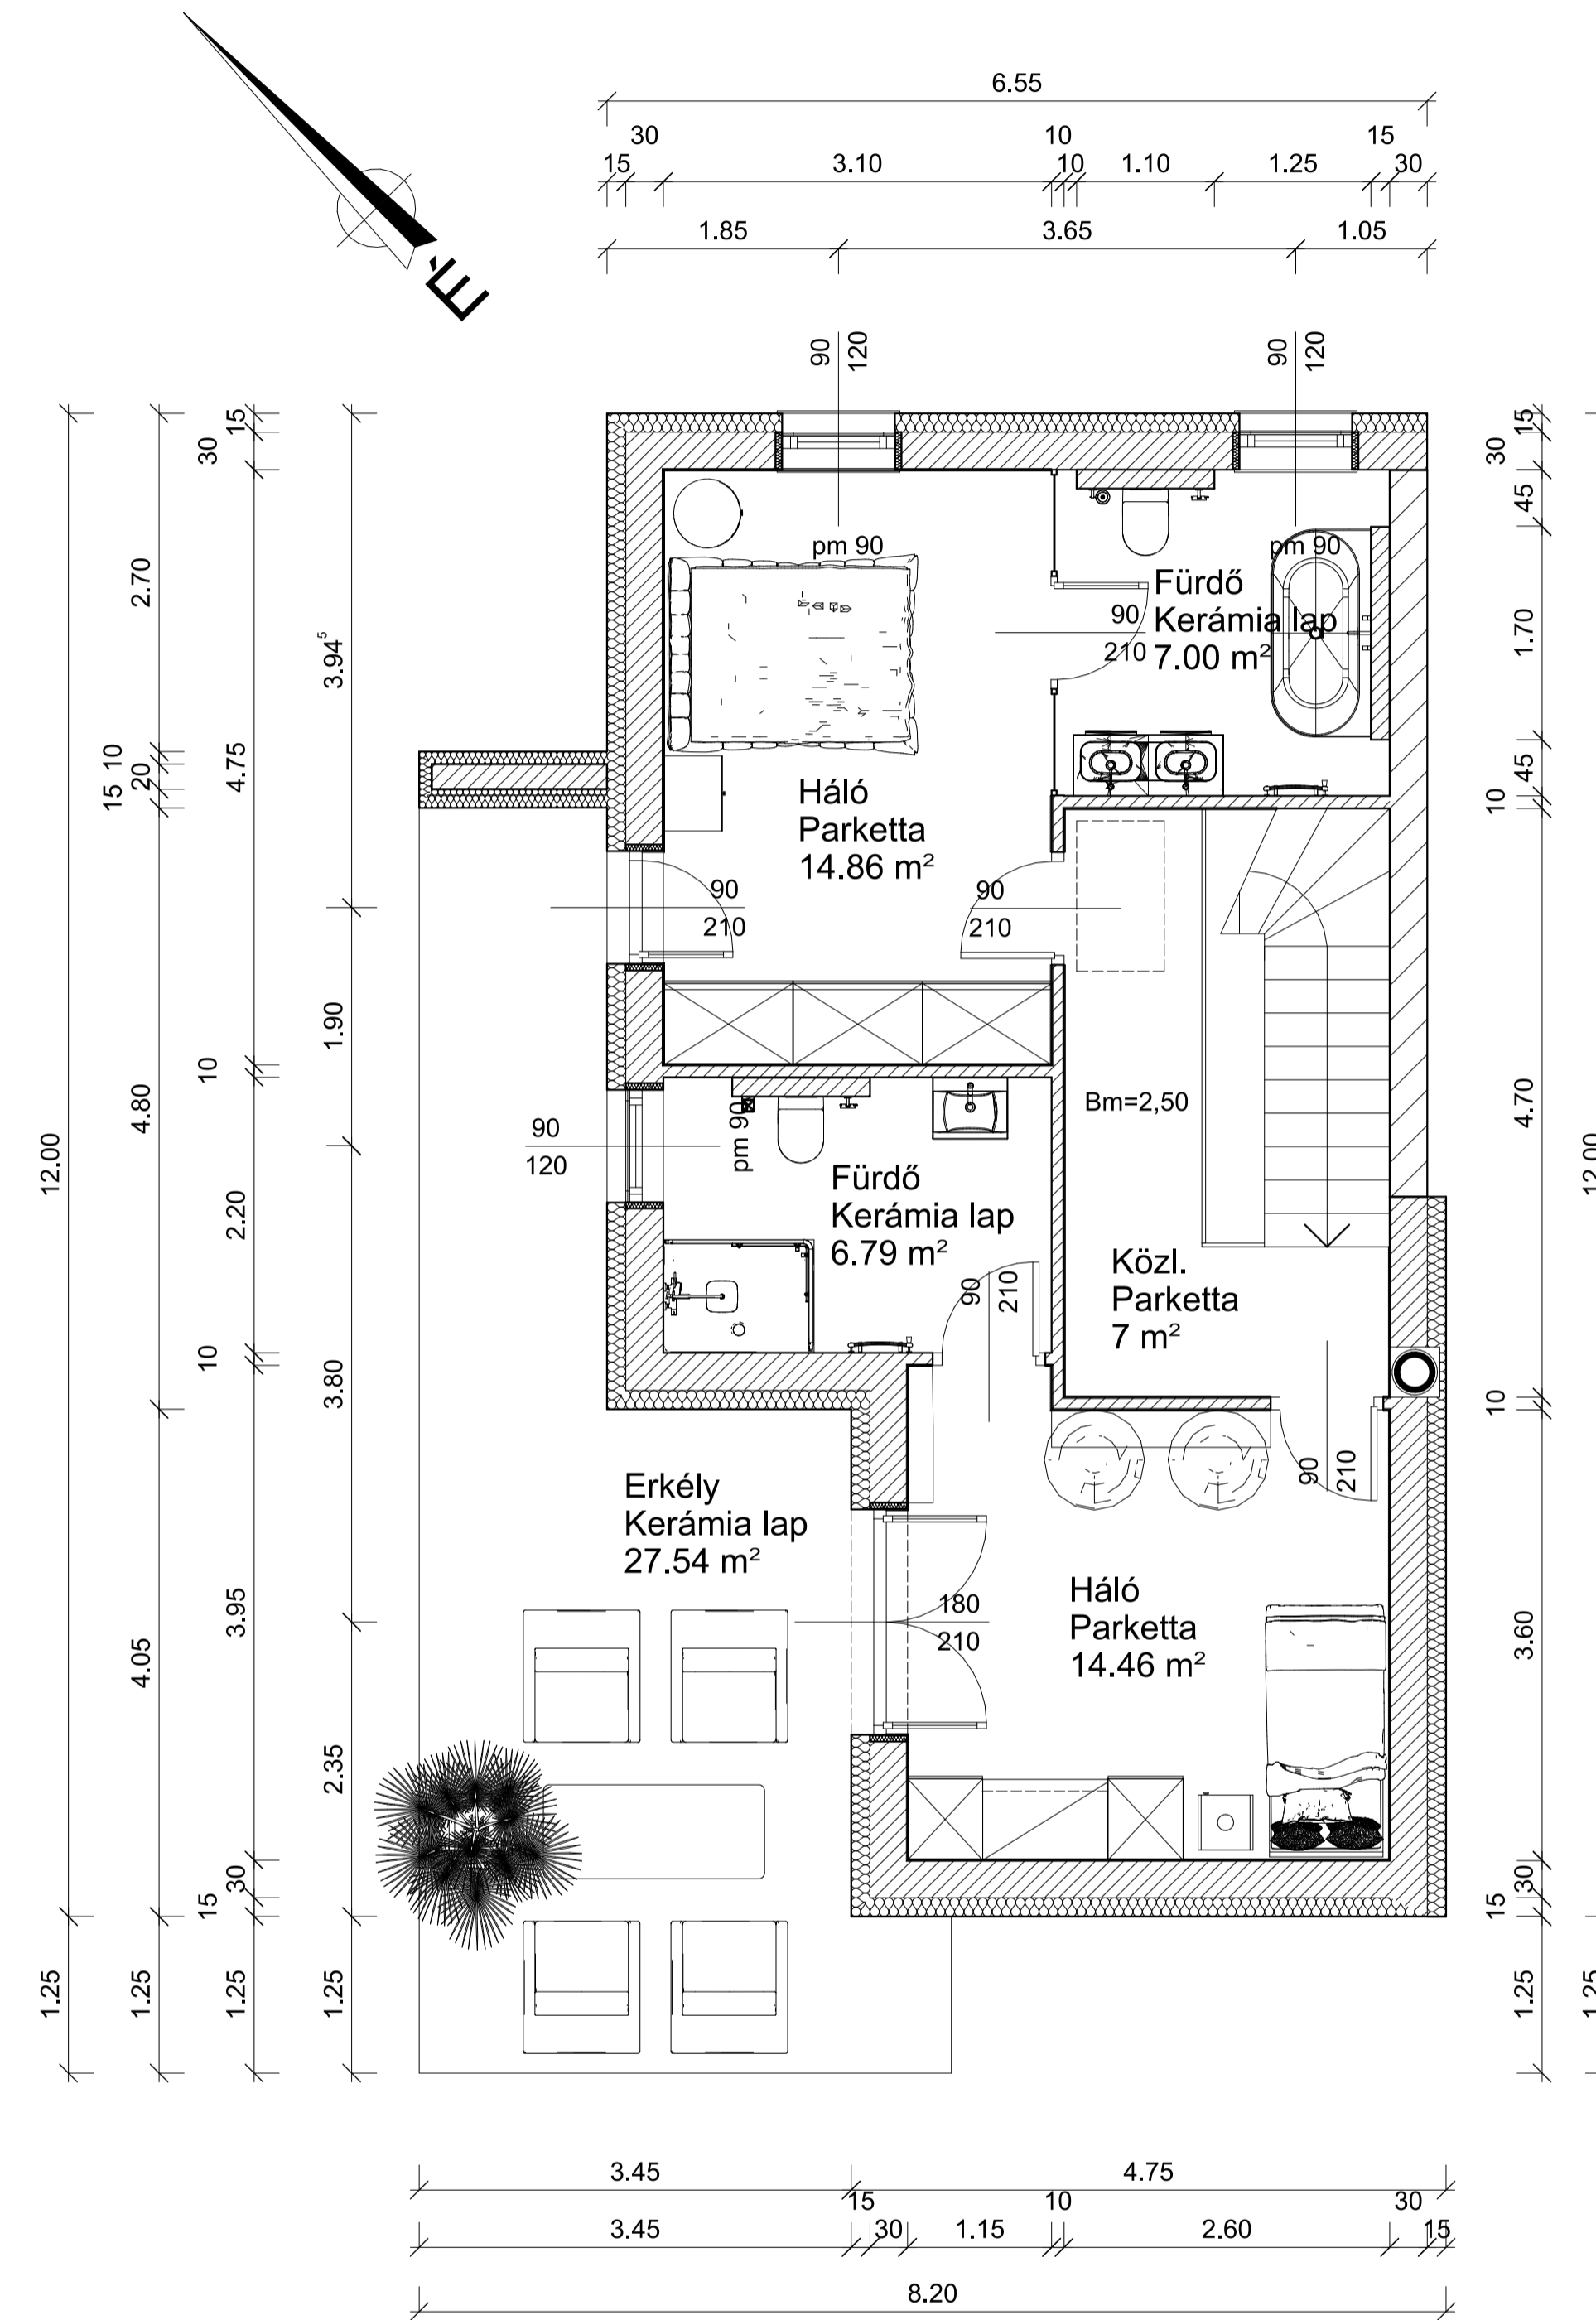

Pályázat: LOSZ Év Pályakezdő Lakberendezője		Pályázati azonosító: 11990
Szint: Emelet	Rajz: Berendezési alaprajz	Lépték: M=1:50