


MÉRETEK A HELYSZÍNEEN ELLENŐRIZENDŐK!

	Tel.: e-mail.: web:	
Tervező:	Terv: Berendezési alaprajz FSZ	
Megrendelő:	Lépték: (A3) M 1:50	tervlapszám:
Projekt: Családi ház, Mo.	Dátum: 2020.05.25	BÉ.2 77690

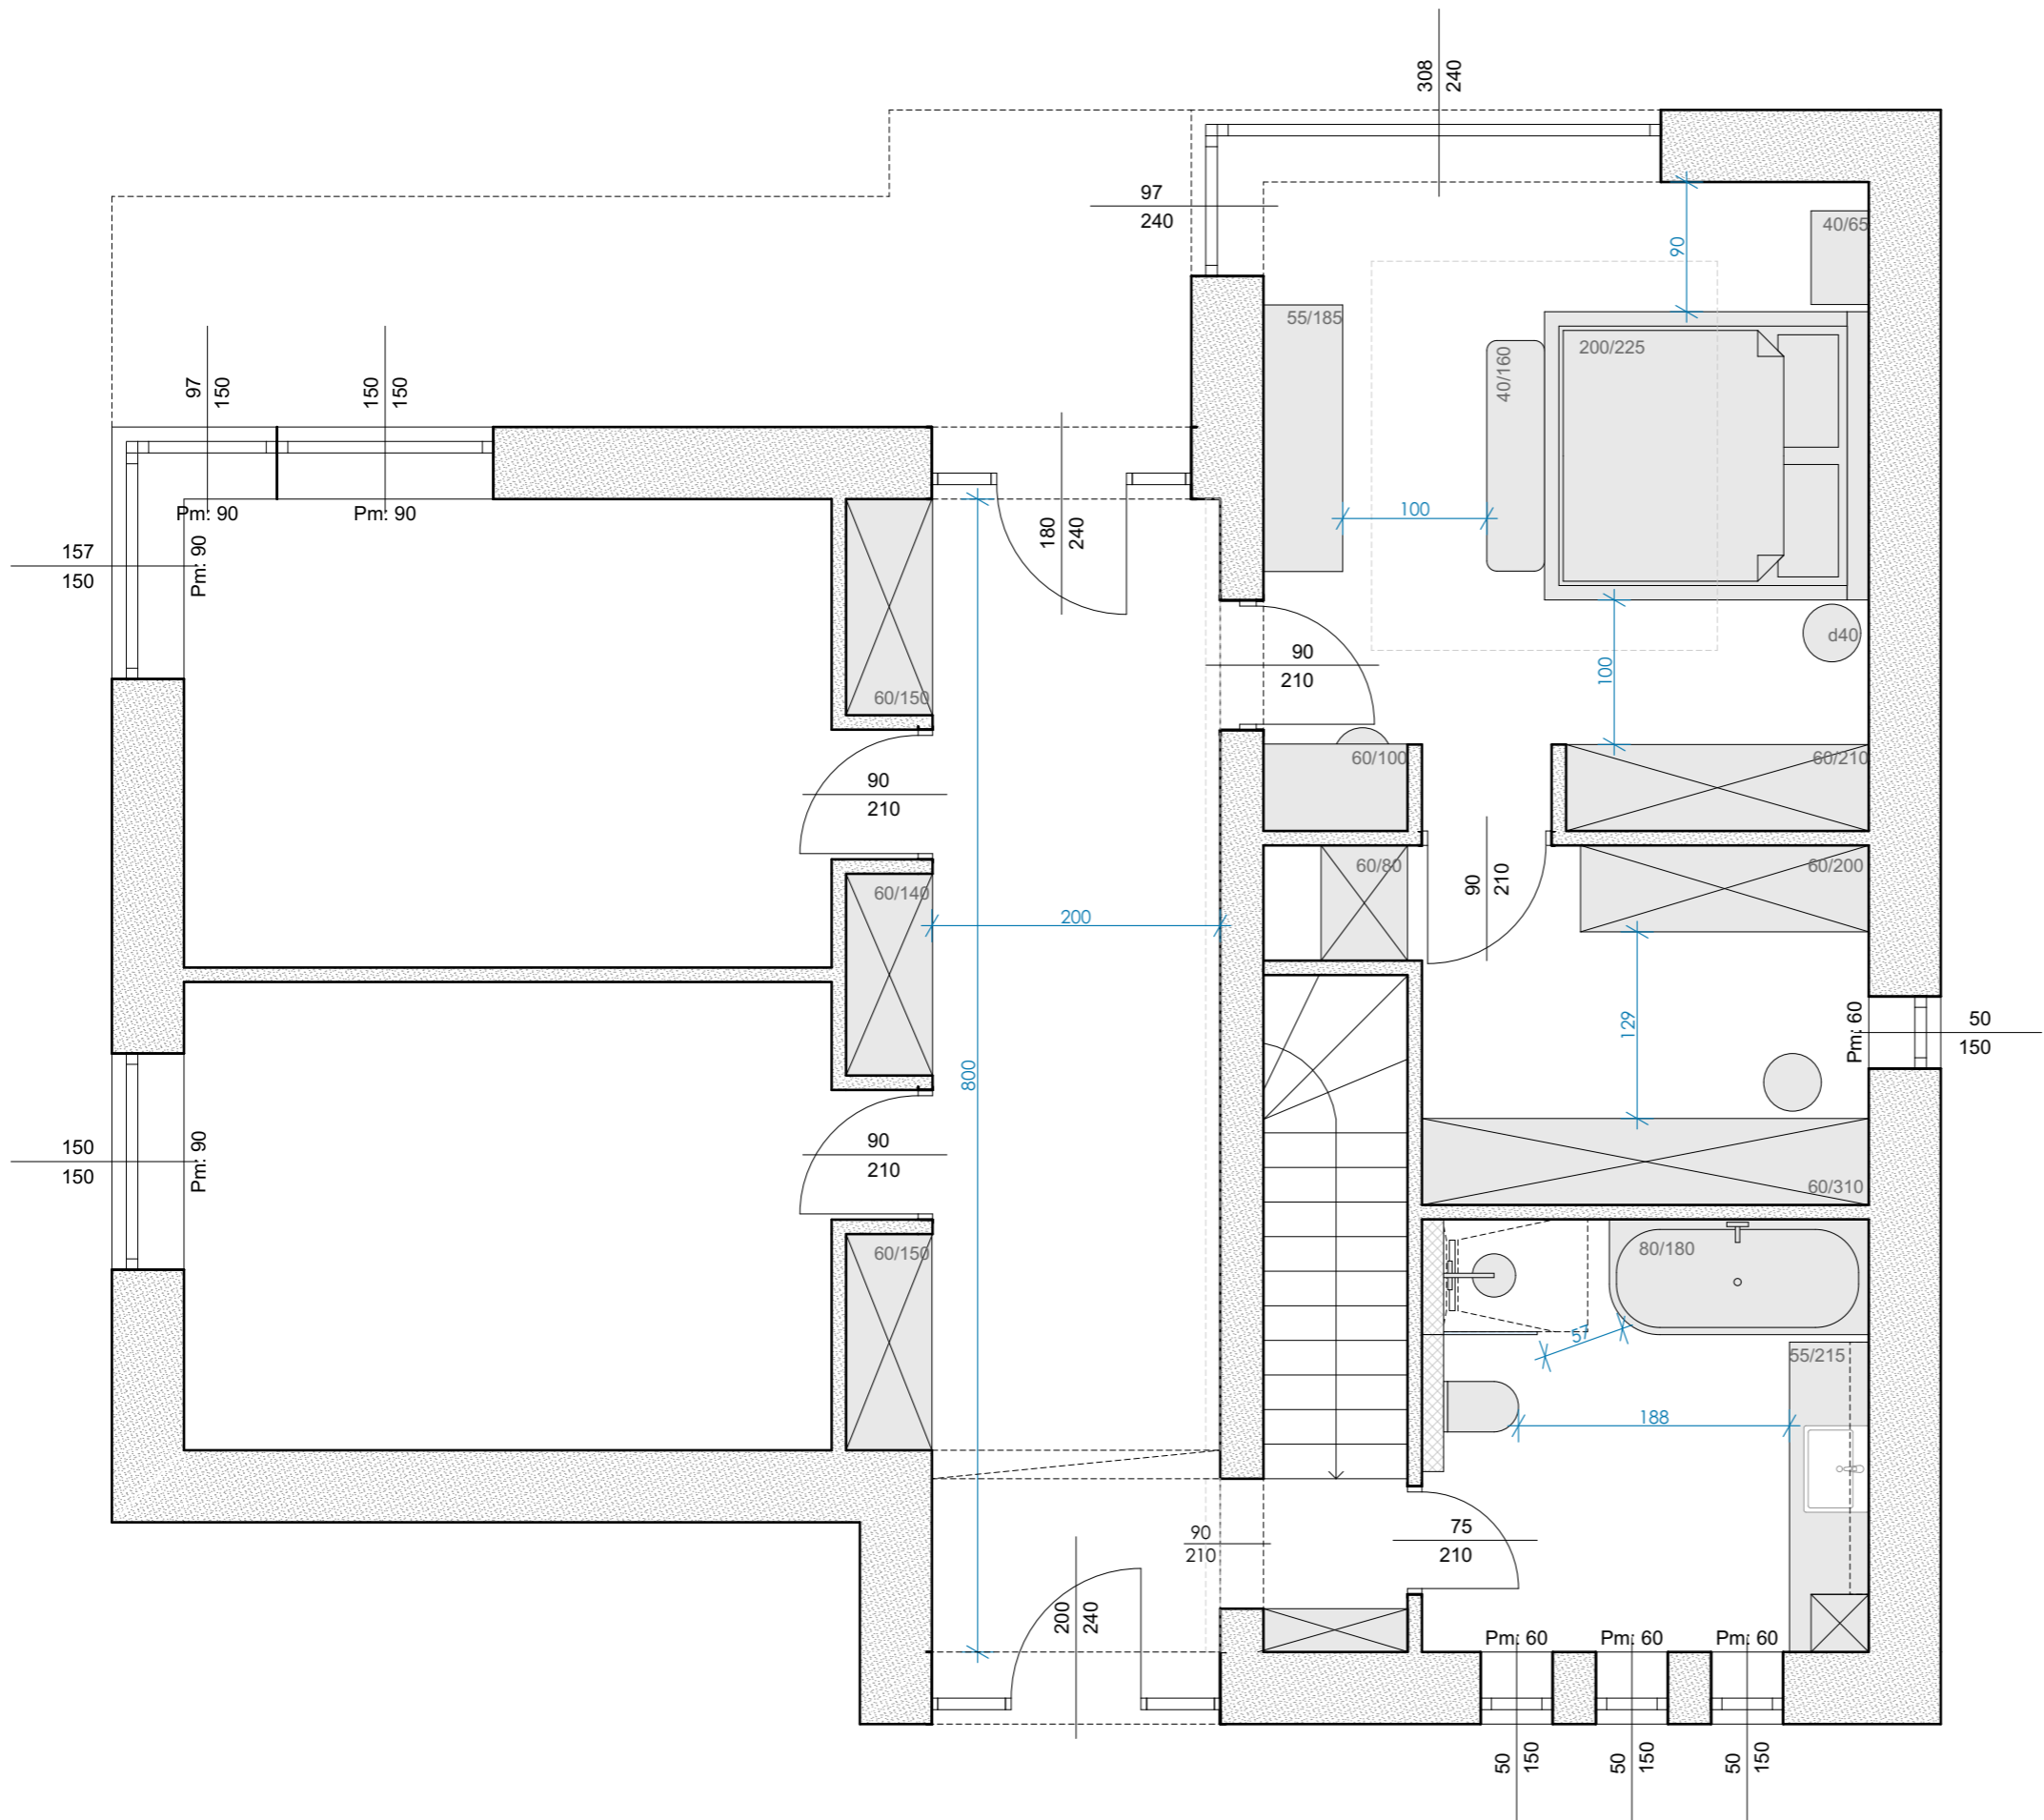

MÉRETEK A HELYSZÍNEEN ELLENŐRIZENDŐK!

	Tel.: e-mail.: web:	
Tervező:	Terv: Berendezési alaprajz EM	
Megrendelő:	Lépték: (A3) M 1:50	tervlapszám:
Projekt: Családi ház, Mo.	Dátum: 2020.05.25	BÉ.6 77690