


Terv: Méretezett berendezésrajz-Földszint  
M= 1:50

Tervező: 64720

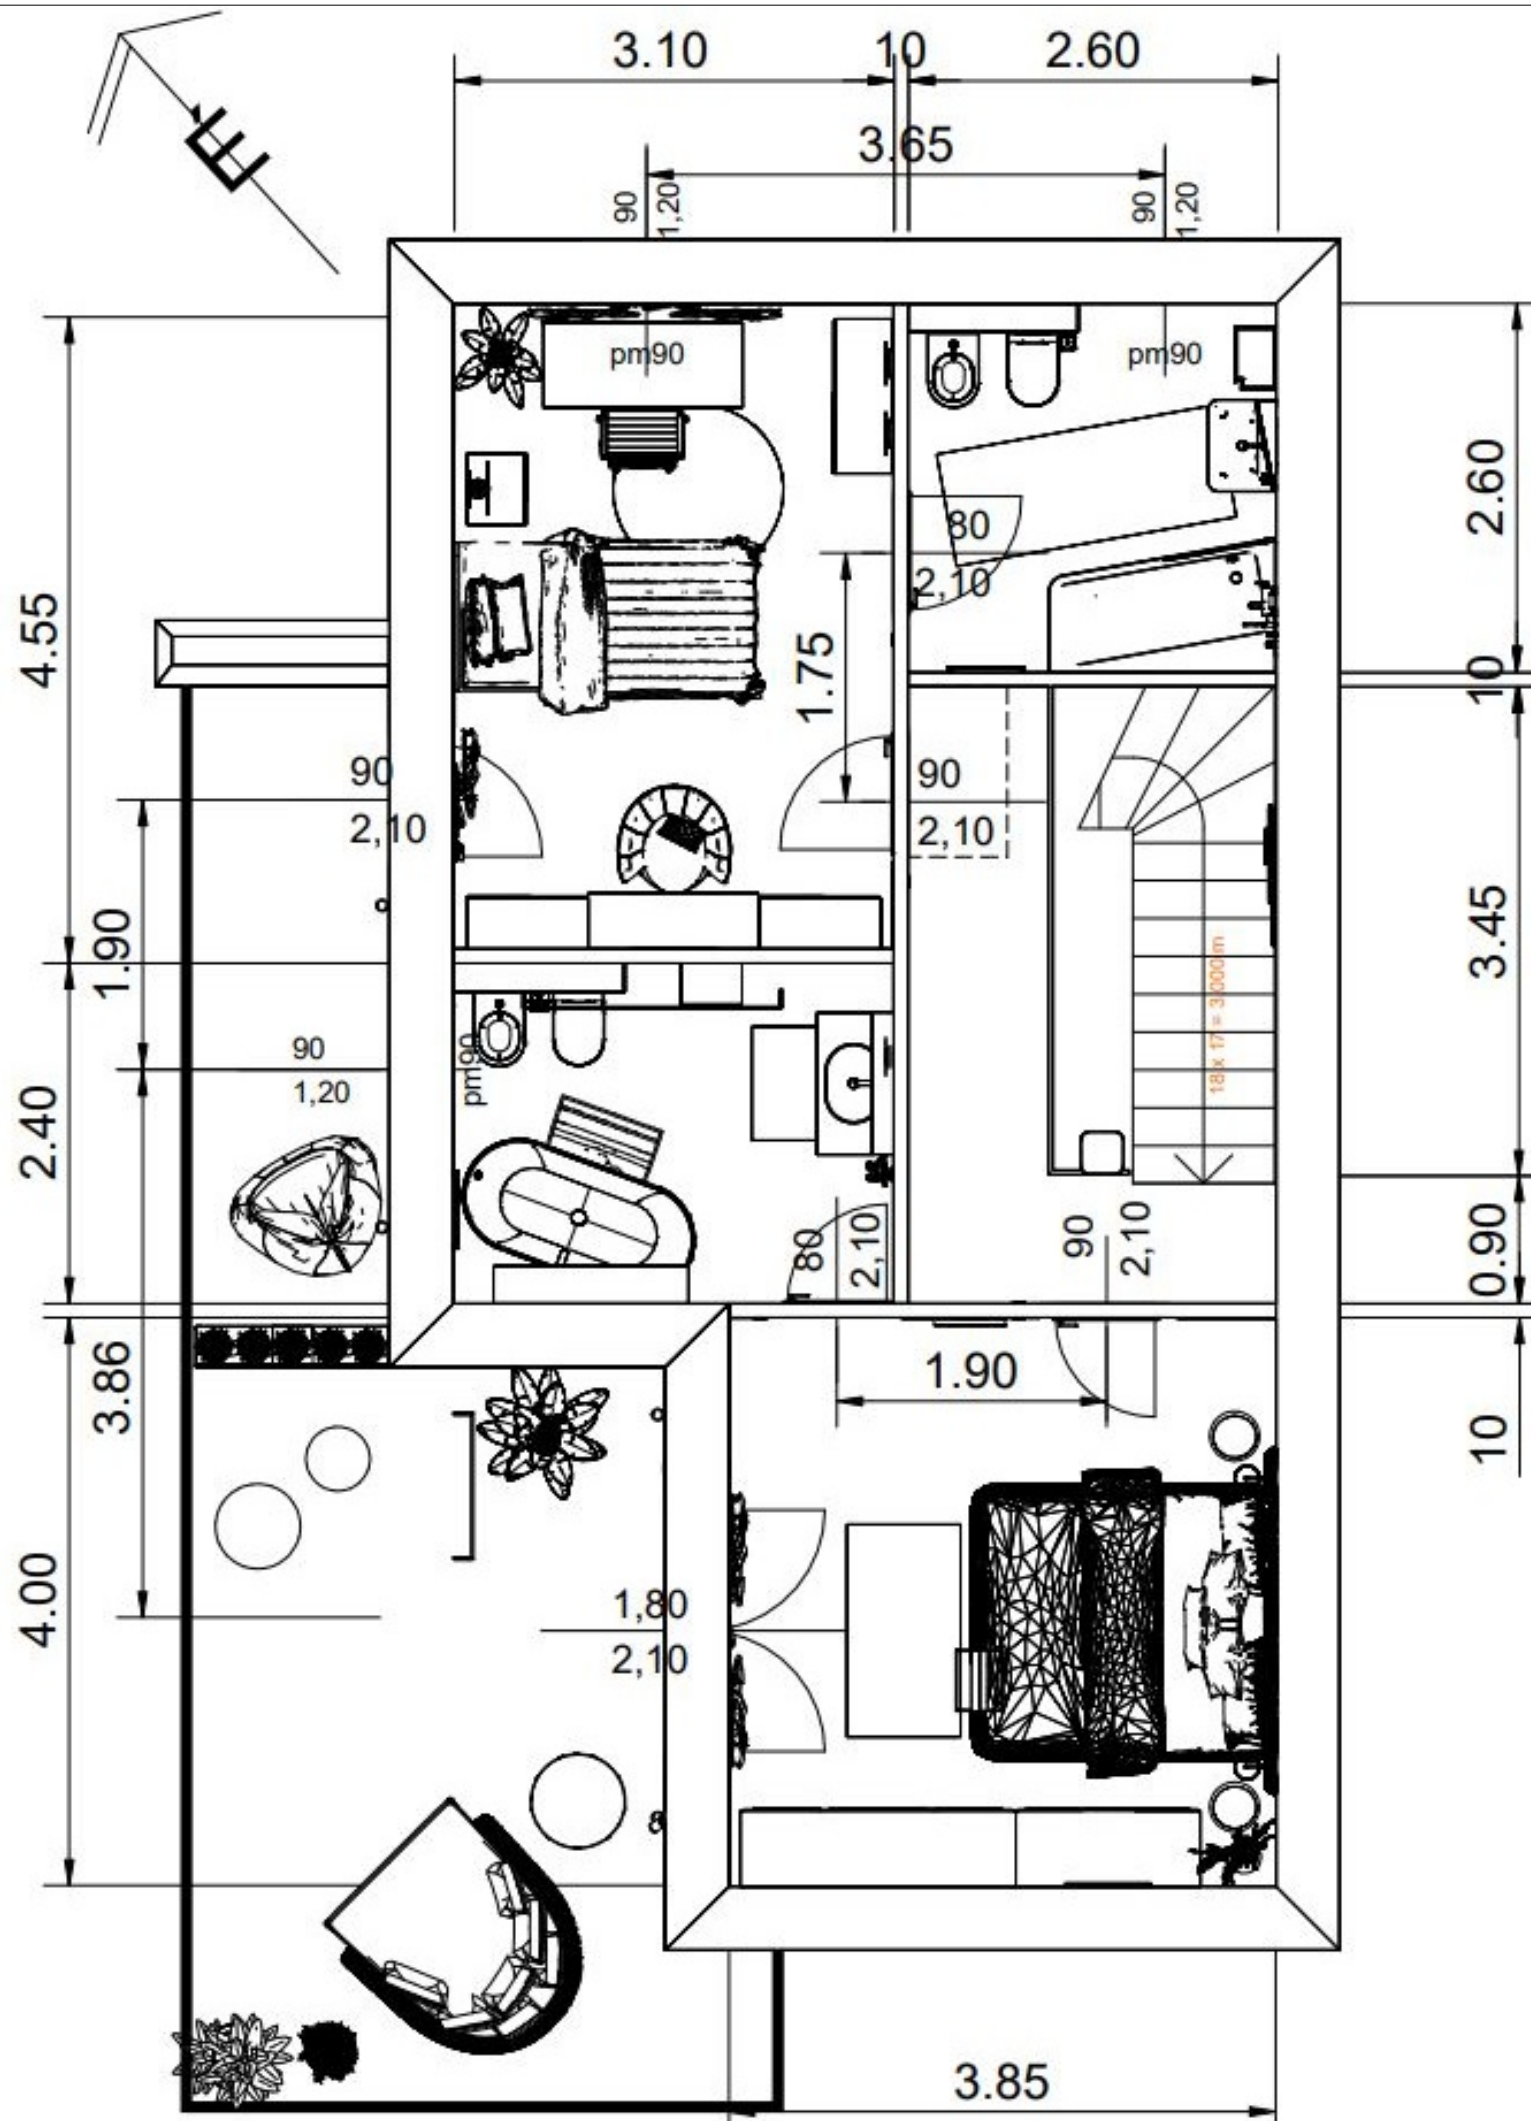

Terv: Méretezett berendezésrajz - Emelet  
M= 1:50

Tervező: 64720