
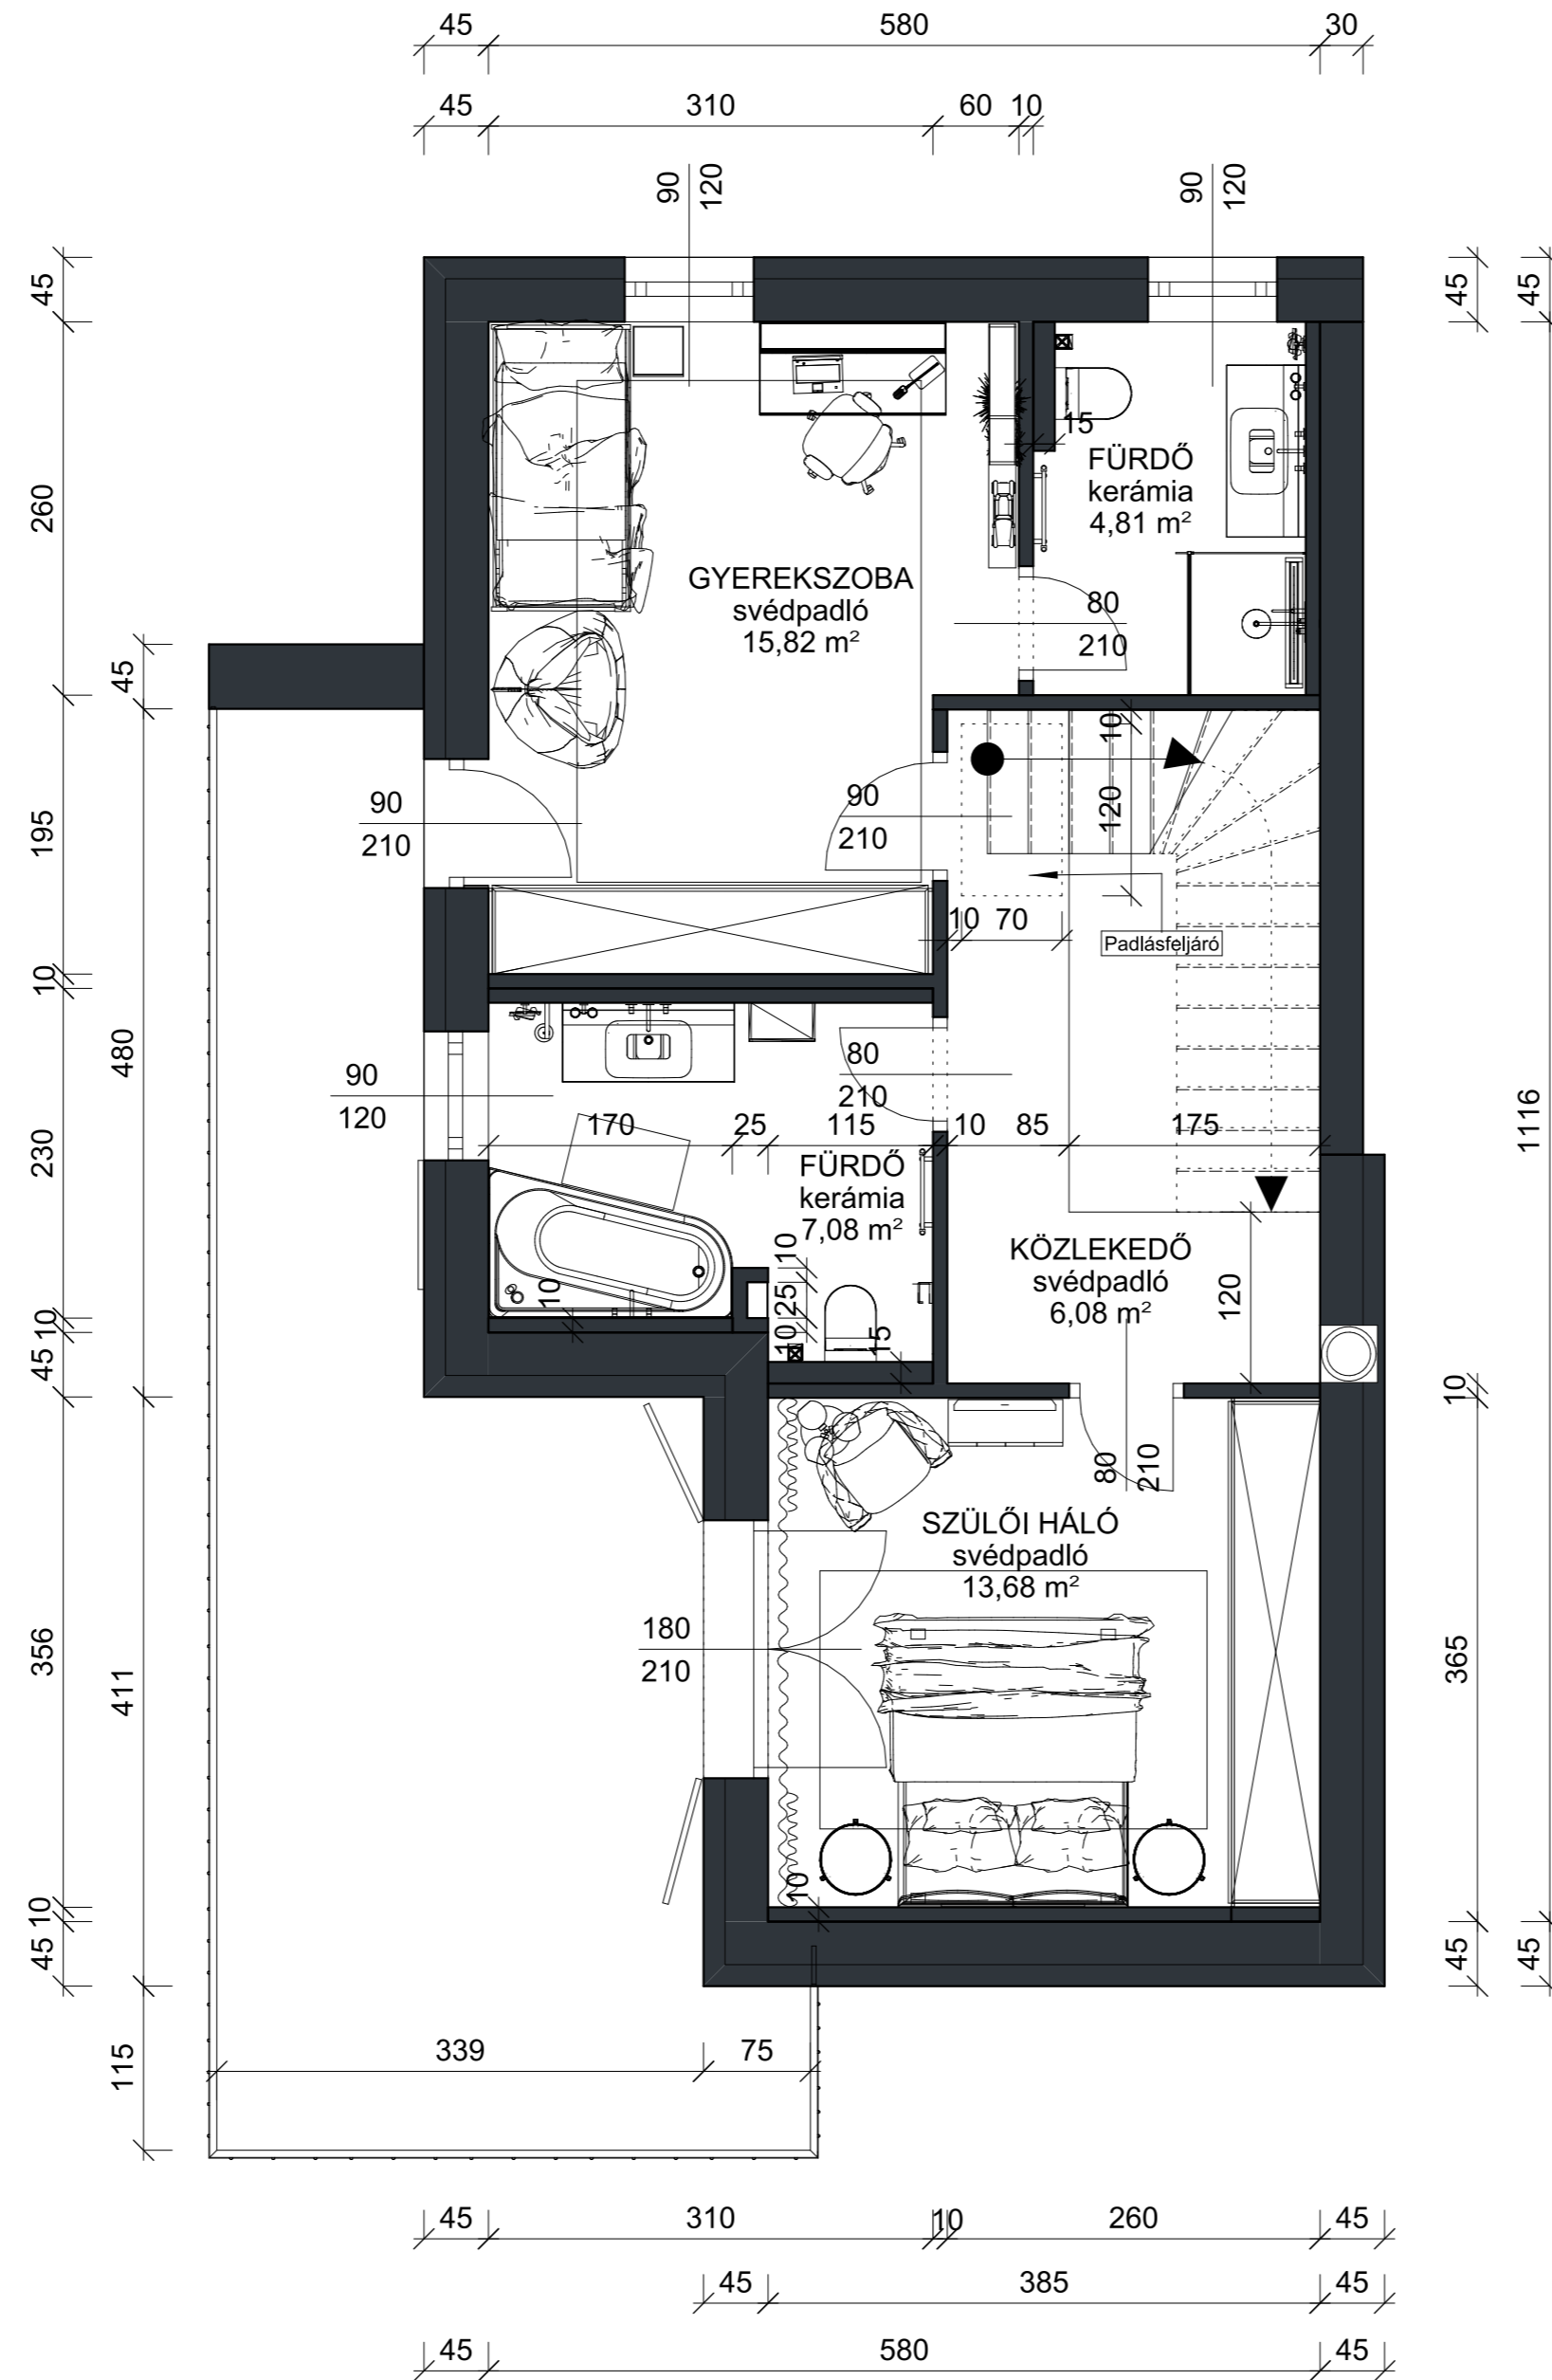


Belmagasság egységesen 2,65 m,
kivéve a jelzett helyeken

Projekt neve	LOSZ ÉV PÁLYAKEZDŐ LAKBERENDEZŐJE PÁLYÁZAT 2022
Terv megnevezése	Berendezési alaprajz földszint
Méretarány	M=1:50
Lapméret	A2
Azonosítószám	30760
Dátum	2022. november

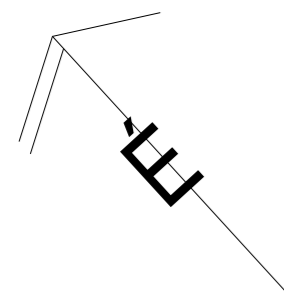

Belmagasság egységesen 2,50 m

Projekt neve	LOSZ ÉV PÁLYAKEZDŐ LAKBERENDEZŐJE PÁLYÁZAT 2022
Terv megnevezése	Berendezési alaprajz emelet
Méretarány	M=1:50
Lapméret	A2
Azonosítószám	30760
Dátum	2022. november