


Projekt: Modern otthon színes karaktereknek

Tervlap: berendezési terv, méretezett, földszint

Azonosító: 87500

Méretarány: 1:50

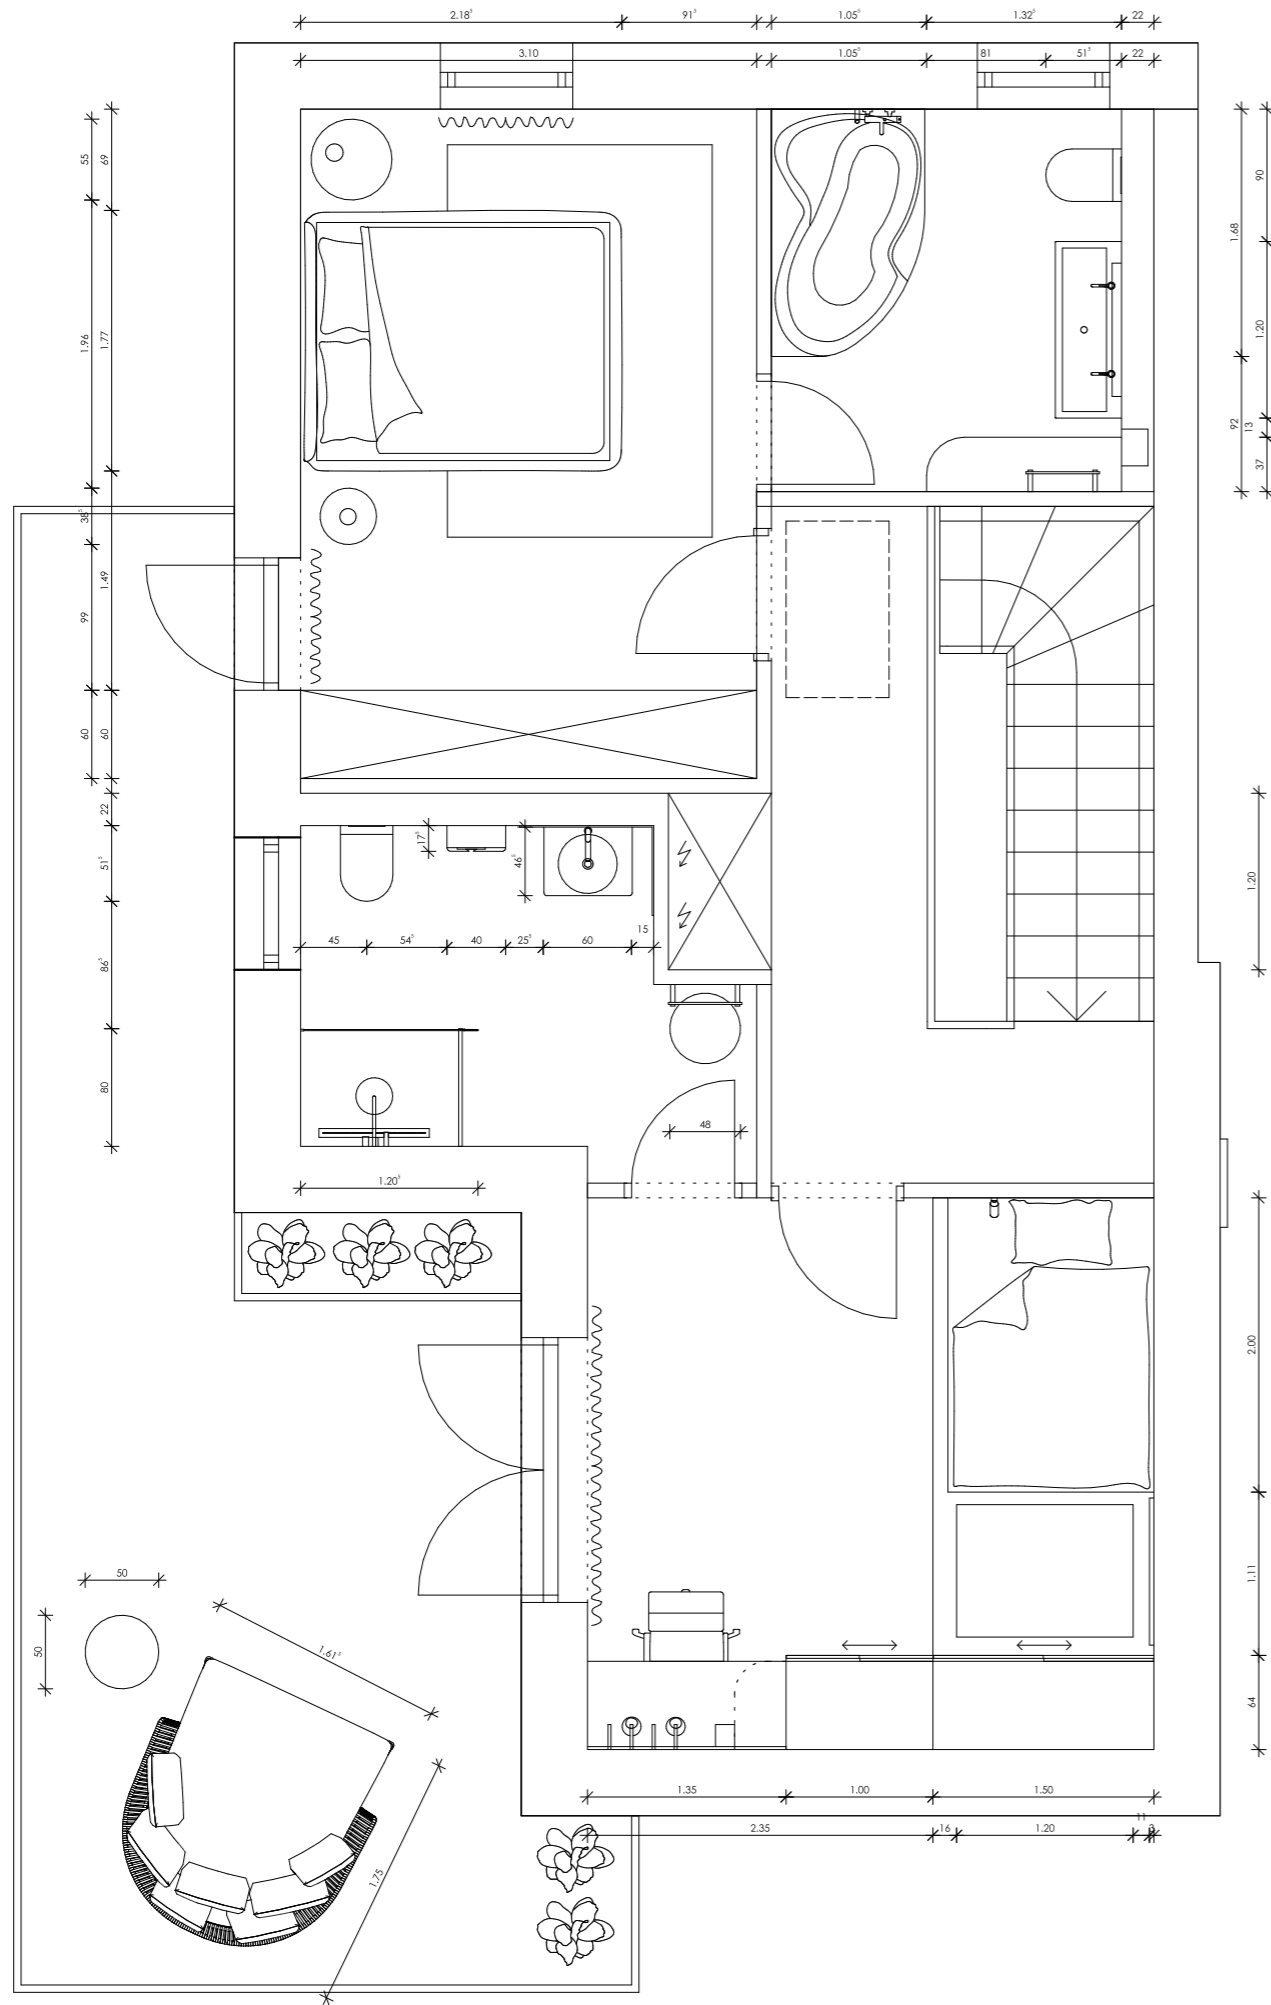

Projekt: Modern otthon színes karaktereknek	Tervlap: berendezési terv, méretezett, emelet
Azonosító: 87500	Méretarány: 1:50