
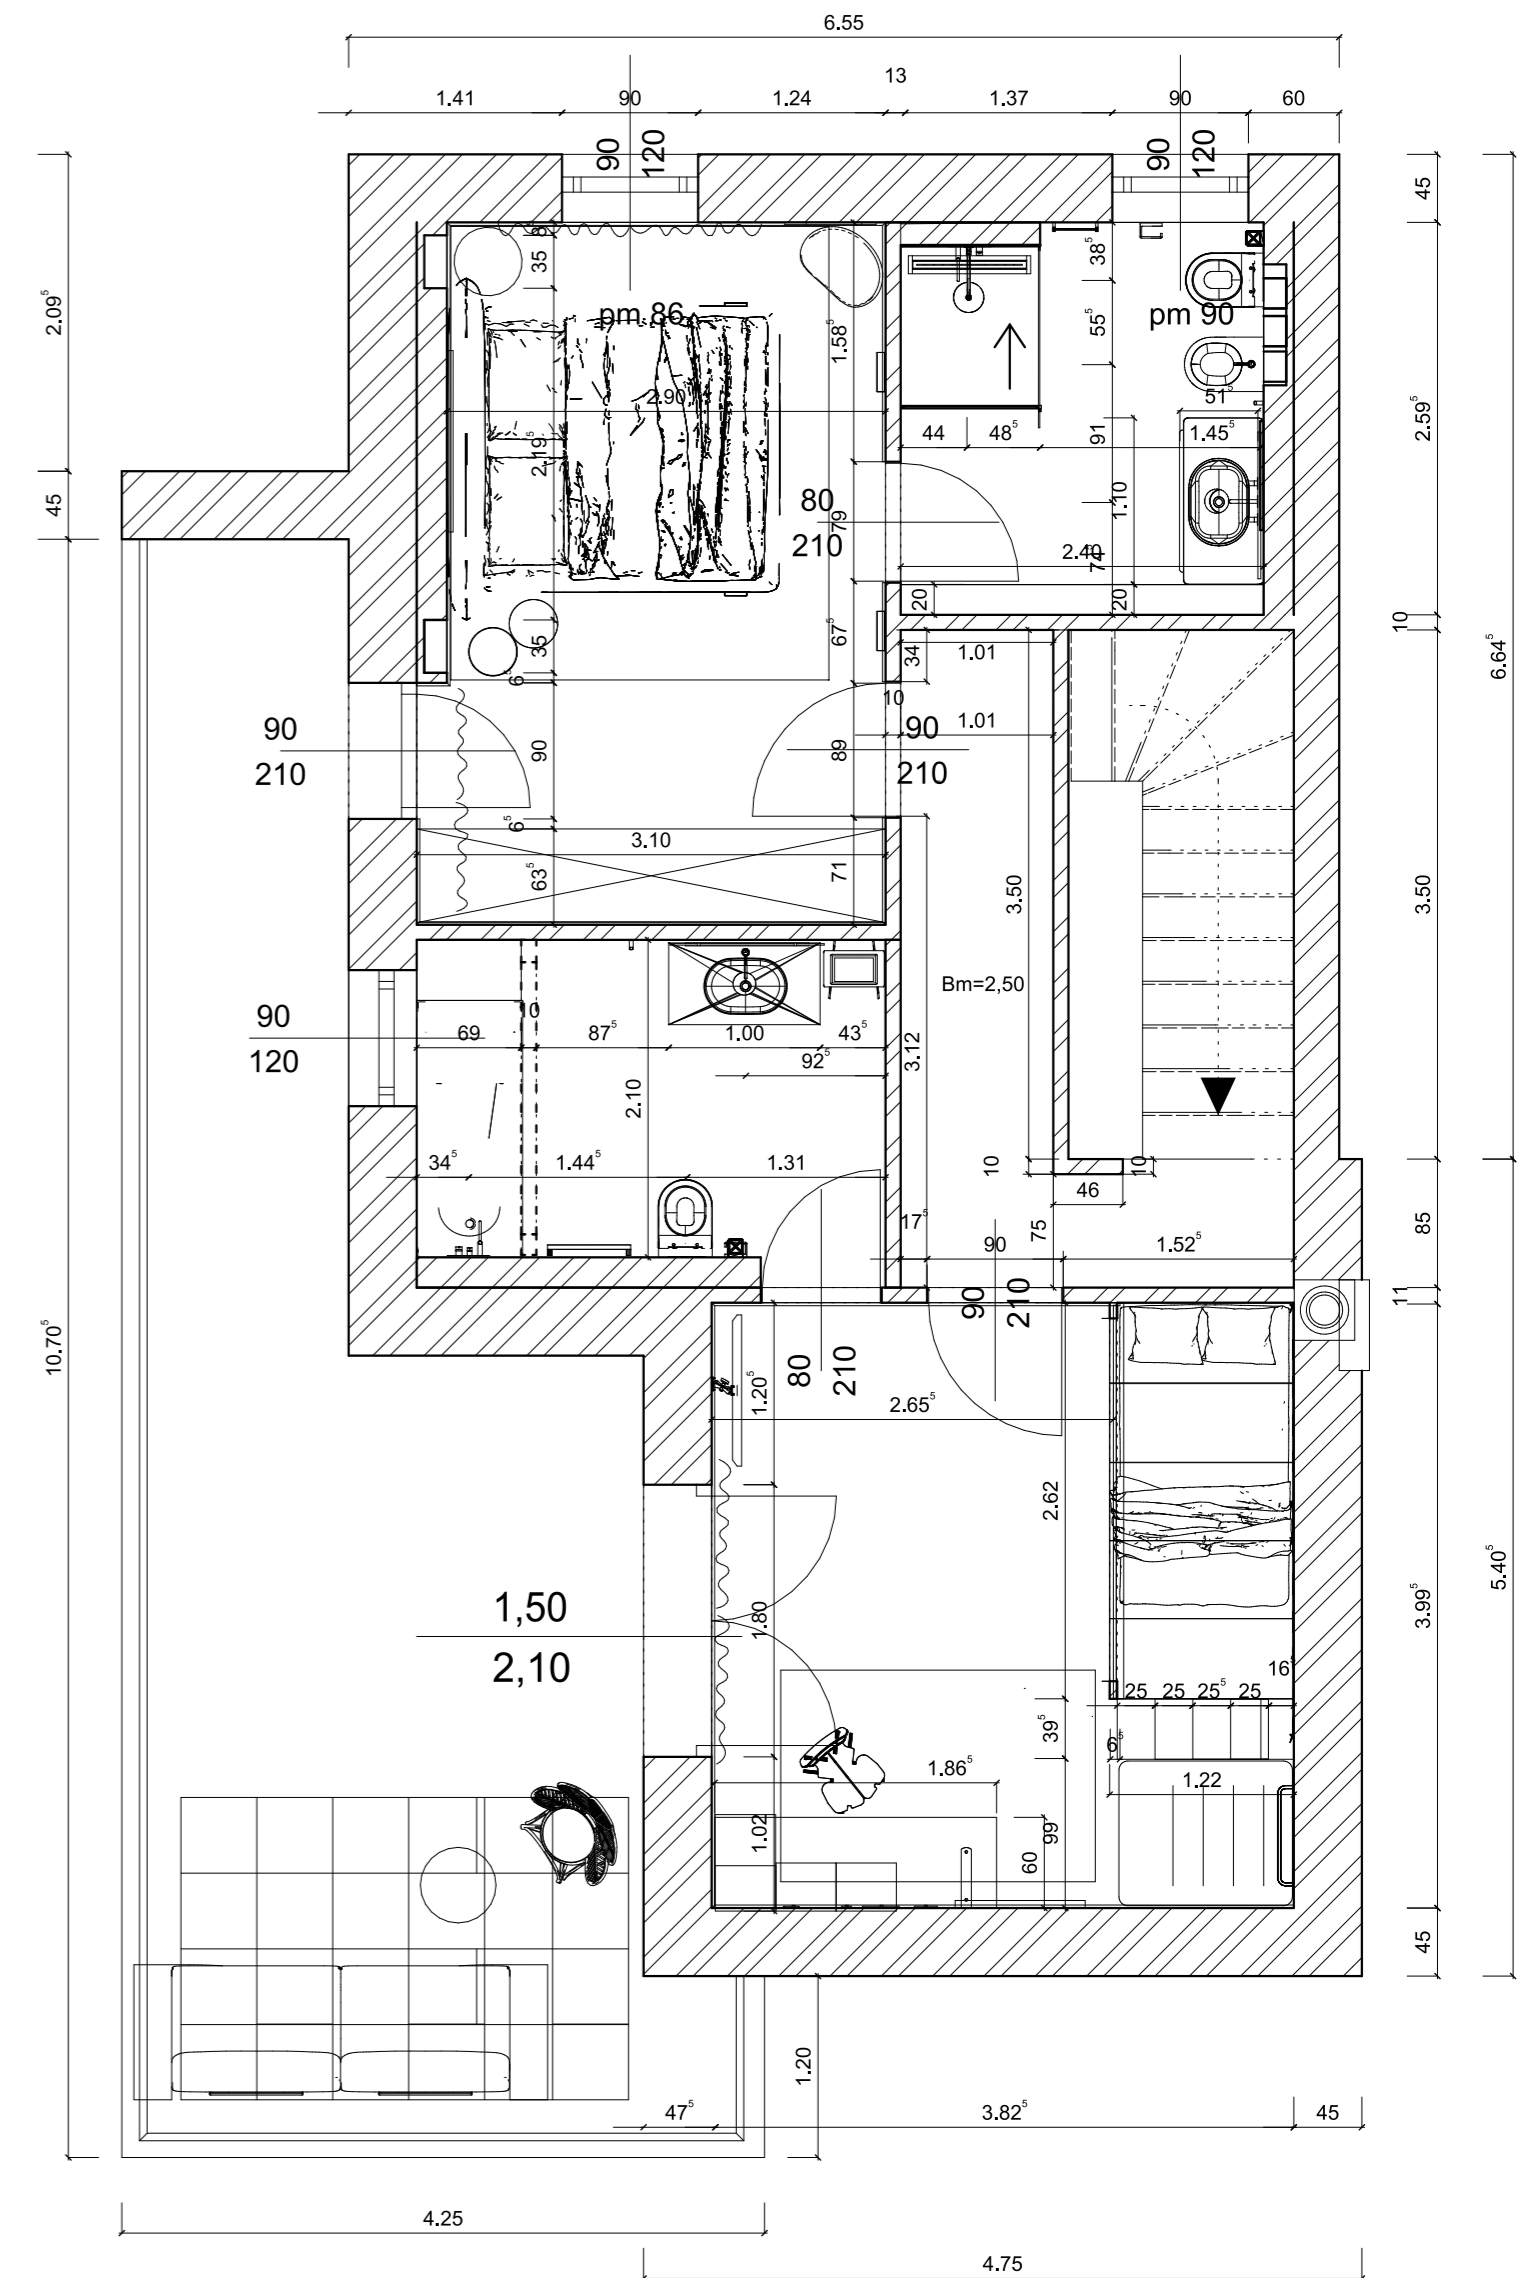


földszint

emelet

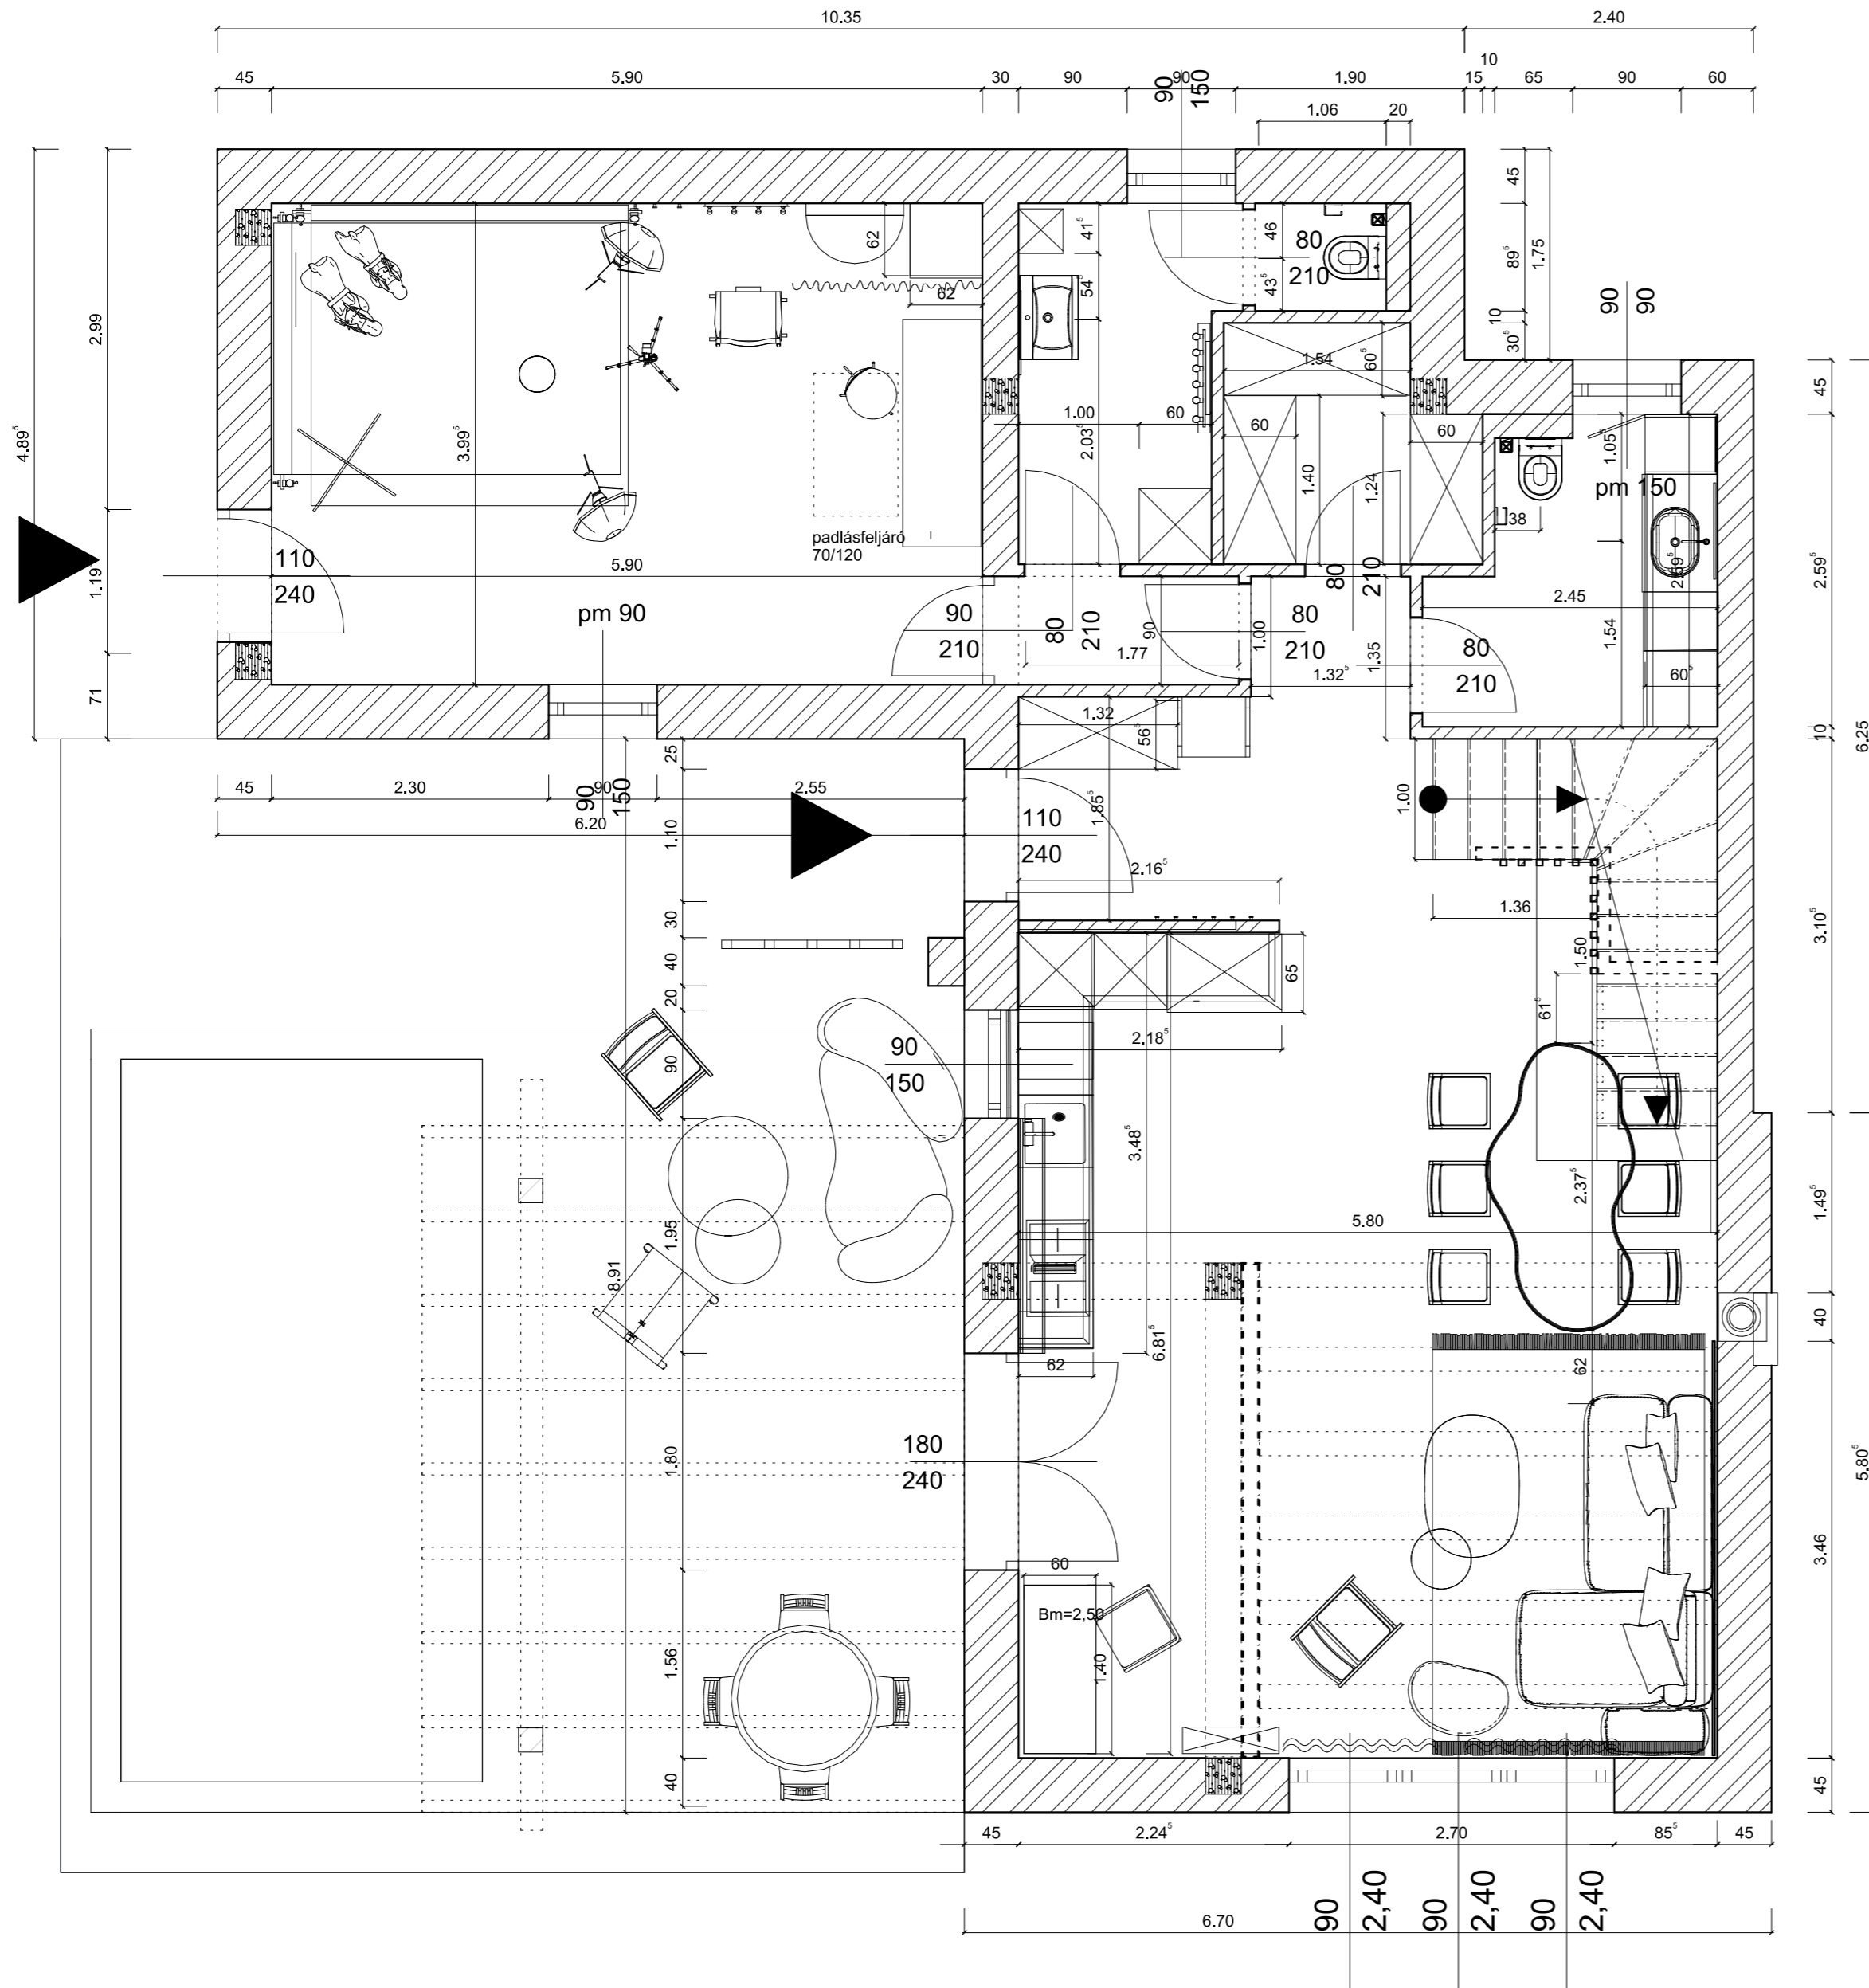

Azonosító: 19040
 2022 év lakberendezője pályázat
 Berendezési alaprajz m= 1:50
 2022 október