

Terv Megnevezése

LOSZ Év Pályakezdő Lakberendezője 2022

Tervezési fázis

Földszint - Berendezési Terv

Méretarány

1:50

Oldalszám


1

Dátum

2022.10.29.

Pályázat száma

55690

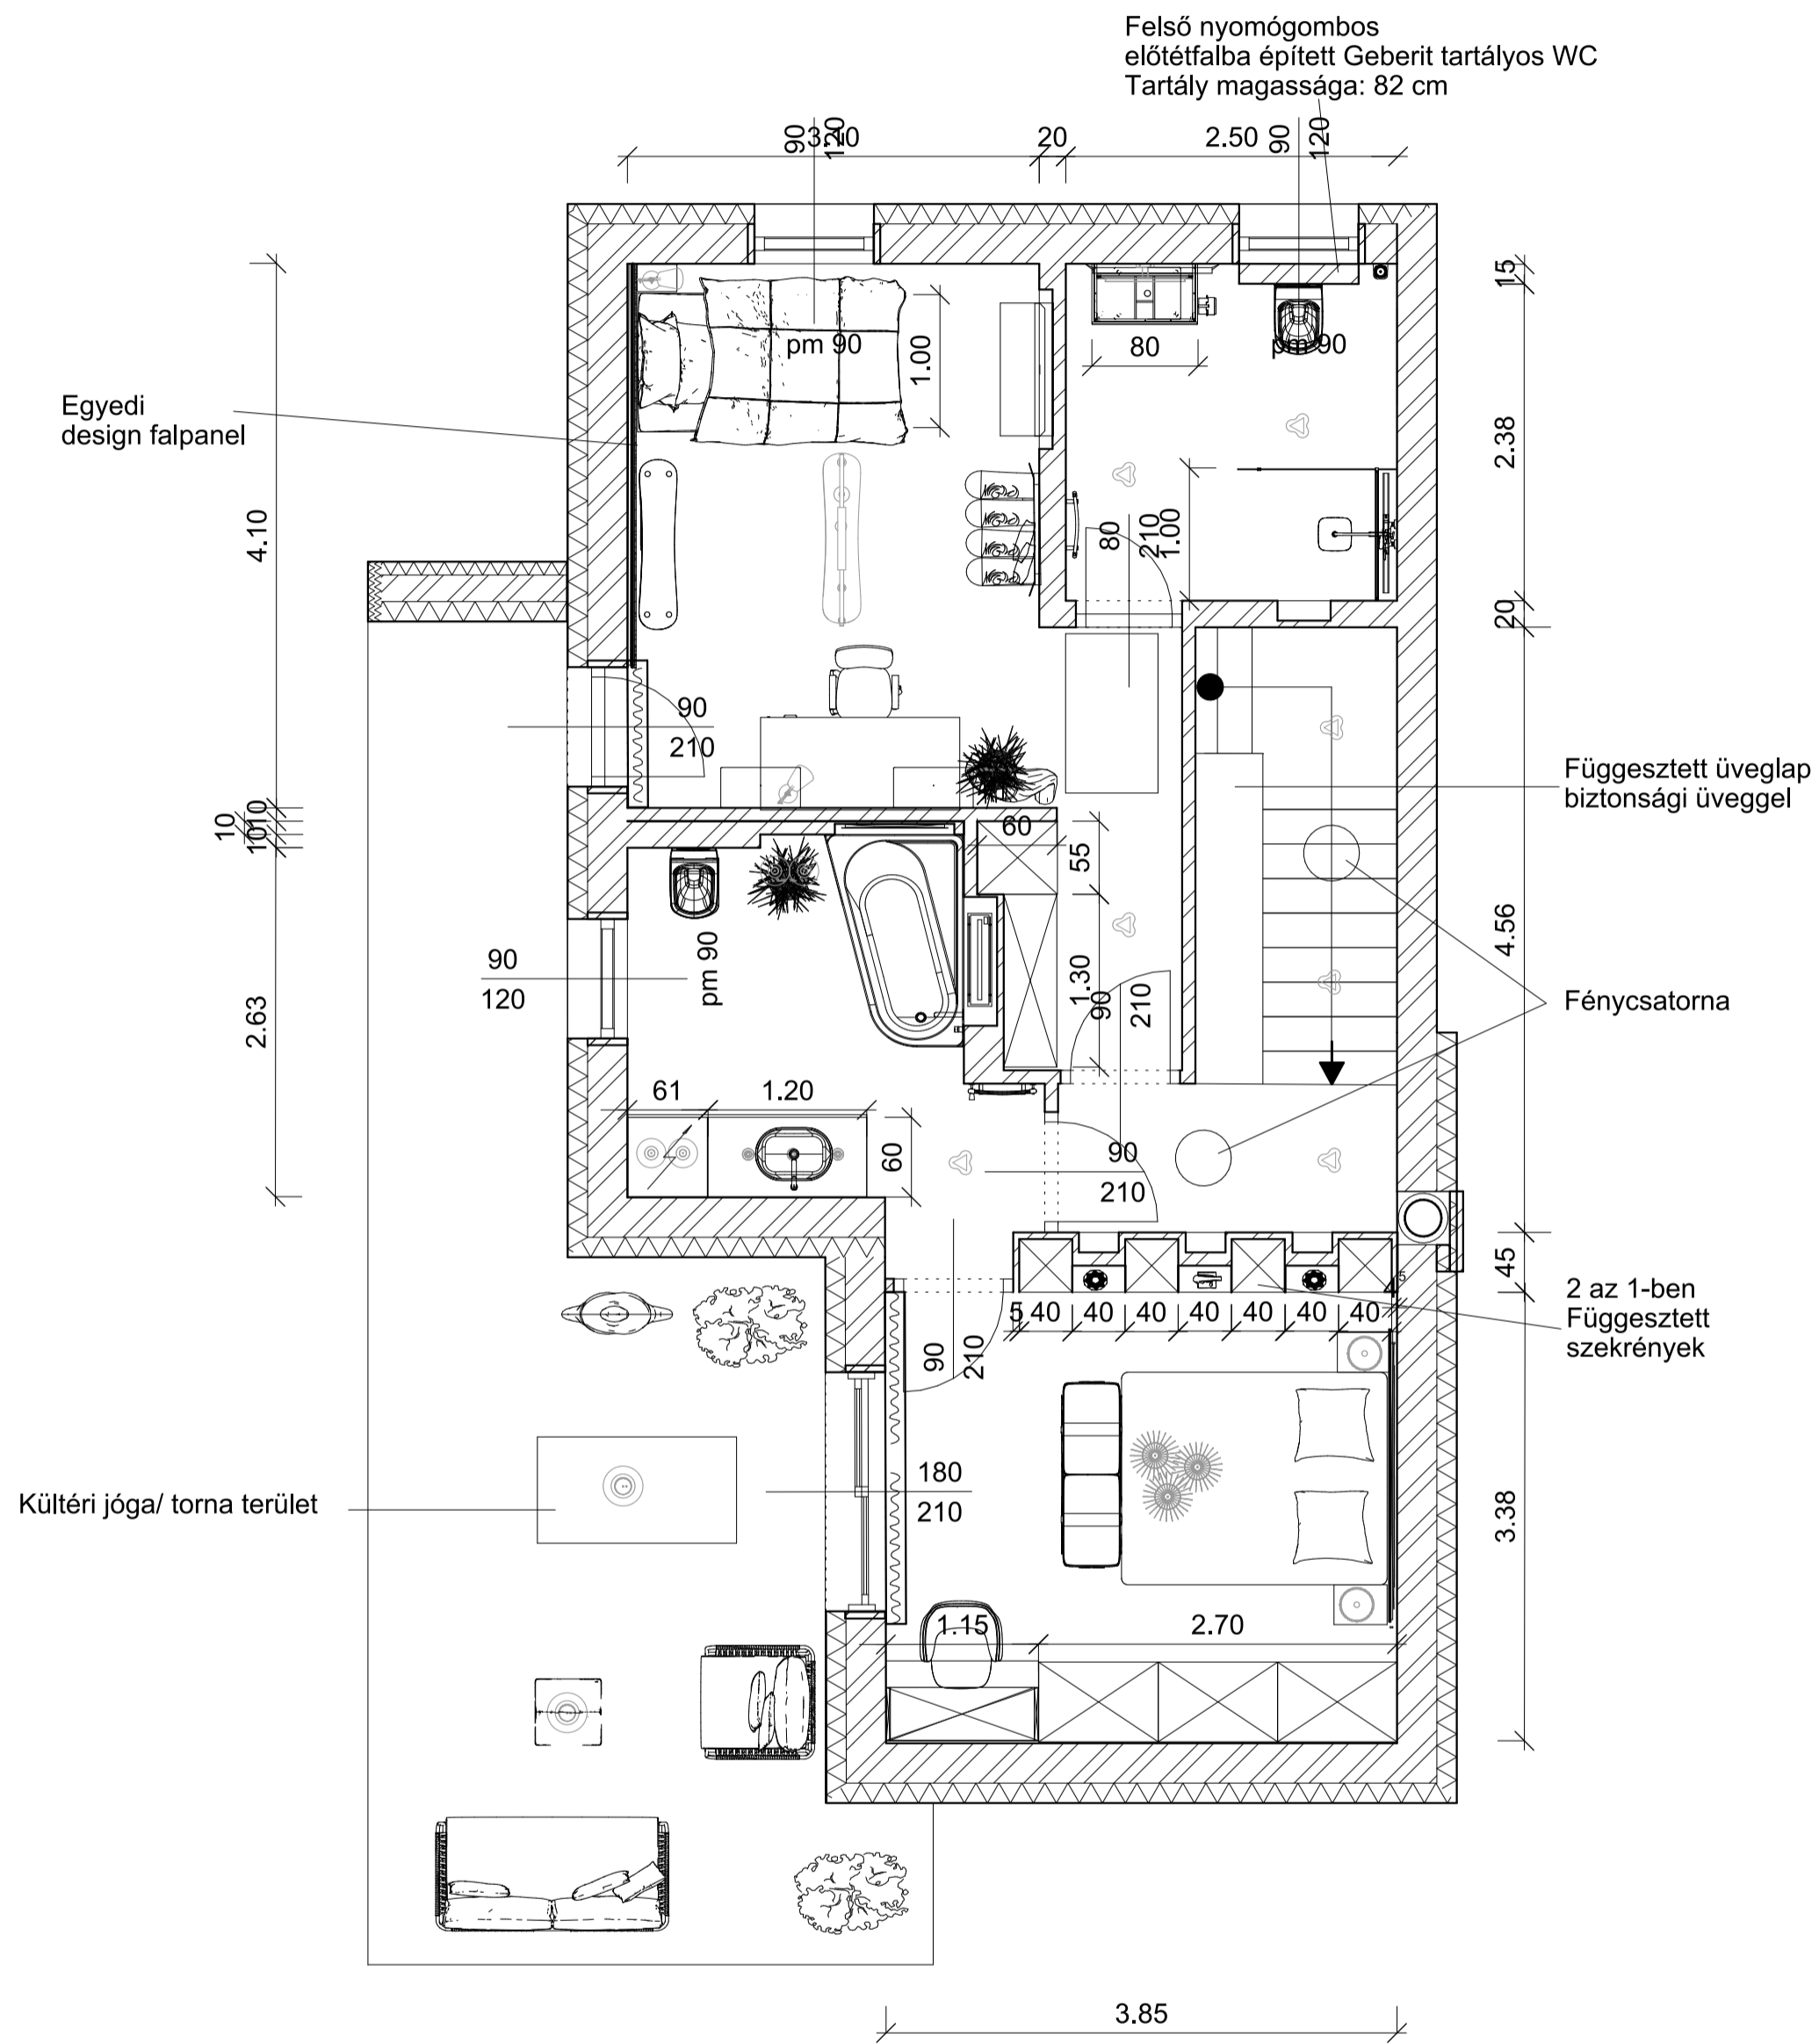

Terv Megnevezése

LOSZ Év Pályakezdő Lakberendezője 2022

Tervezési fázis

Emelet - Berendezési terv

Méretarány

1:50

Oldalszám

2

Dátum

2022.10.29.

Pályázat száma

55690