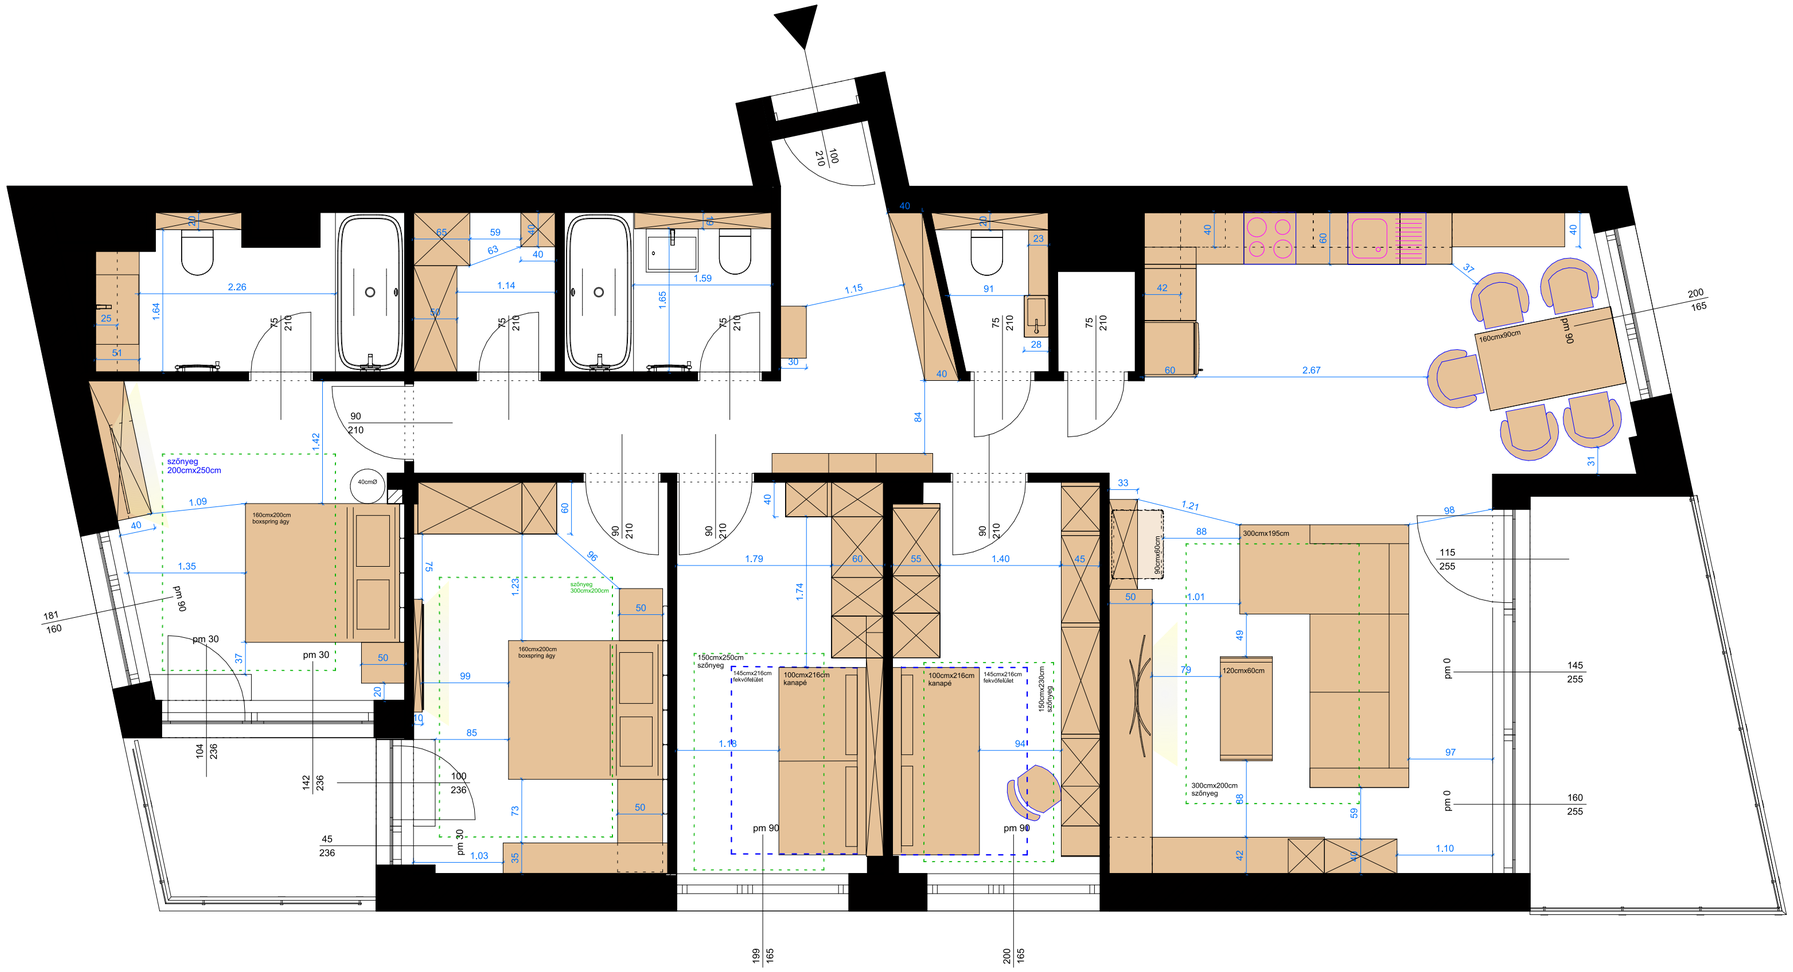

Megrendelő:	Sorszám: 82100		
Terv megnevezése: berendezési alaprajz	Tervező:	Oldalszám: 003	
	Tervezési fázis: új építésű lakás	Méretarány: M=1:50(A2)	
Rajz megnevezés: berendezési méretezett alaprajz	Rajz száma: BÉ003	Dátum 2022.07.	