



UTCAFRONT

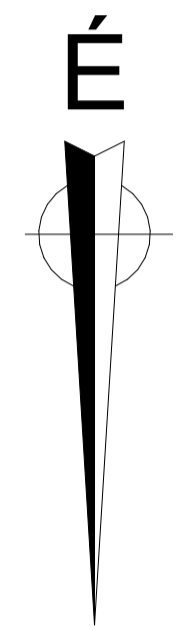

KERT

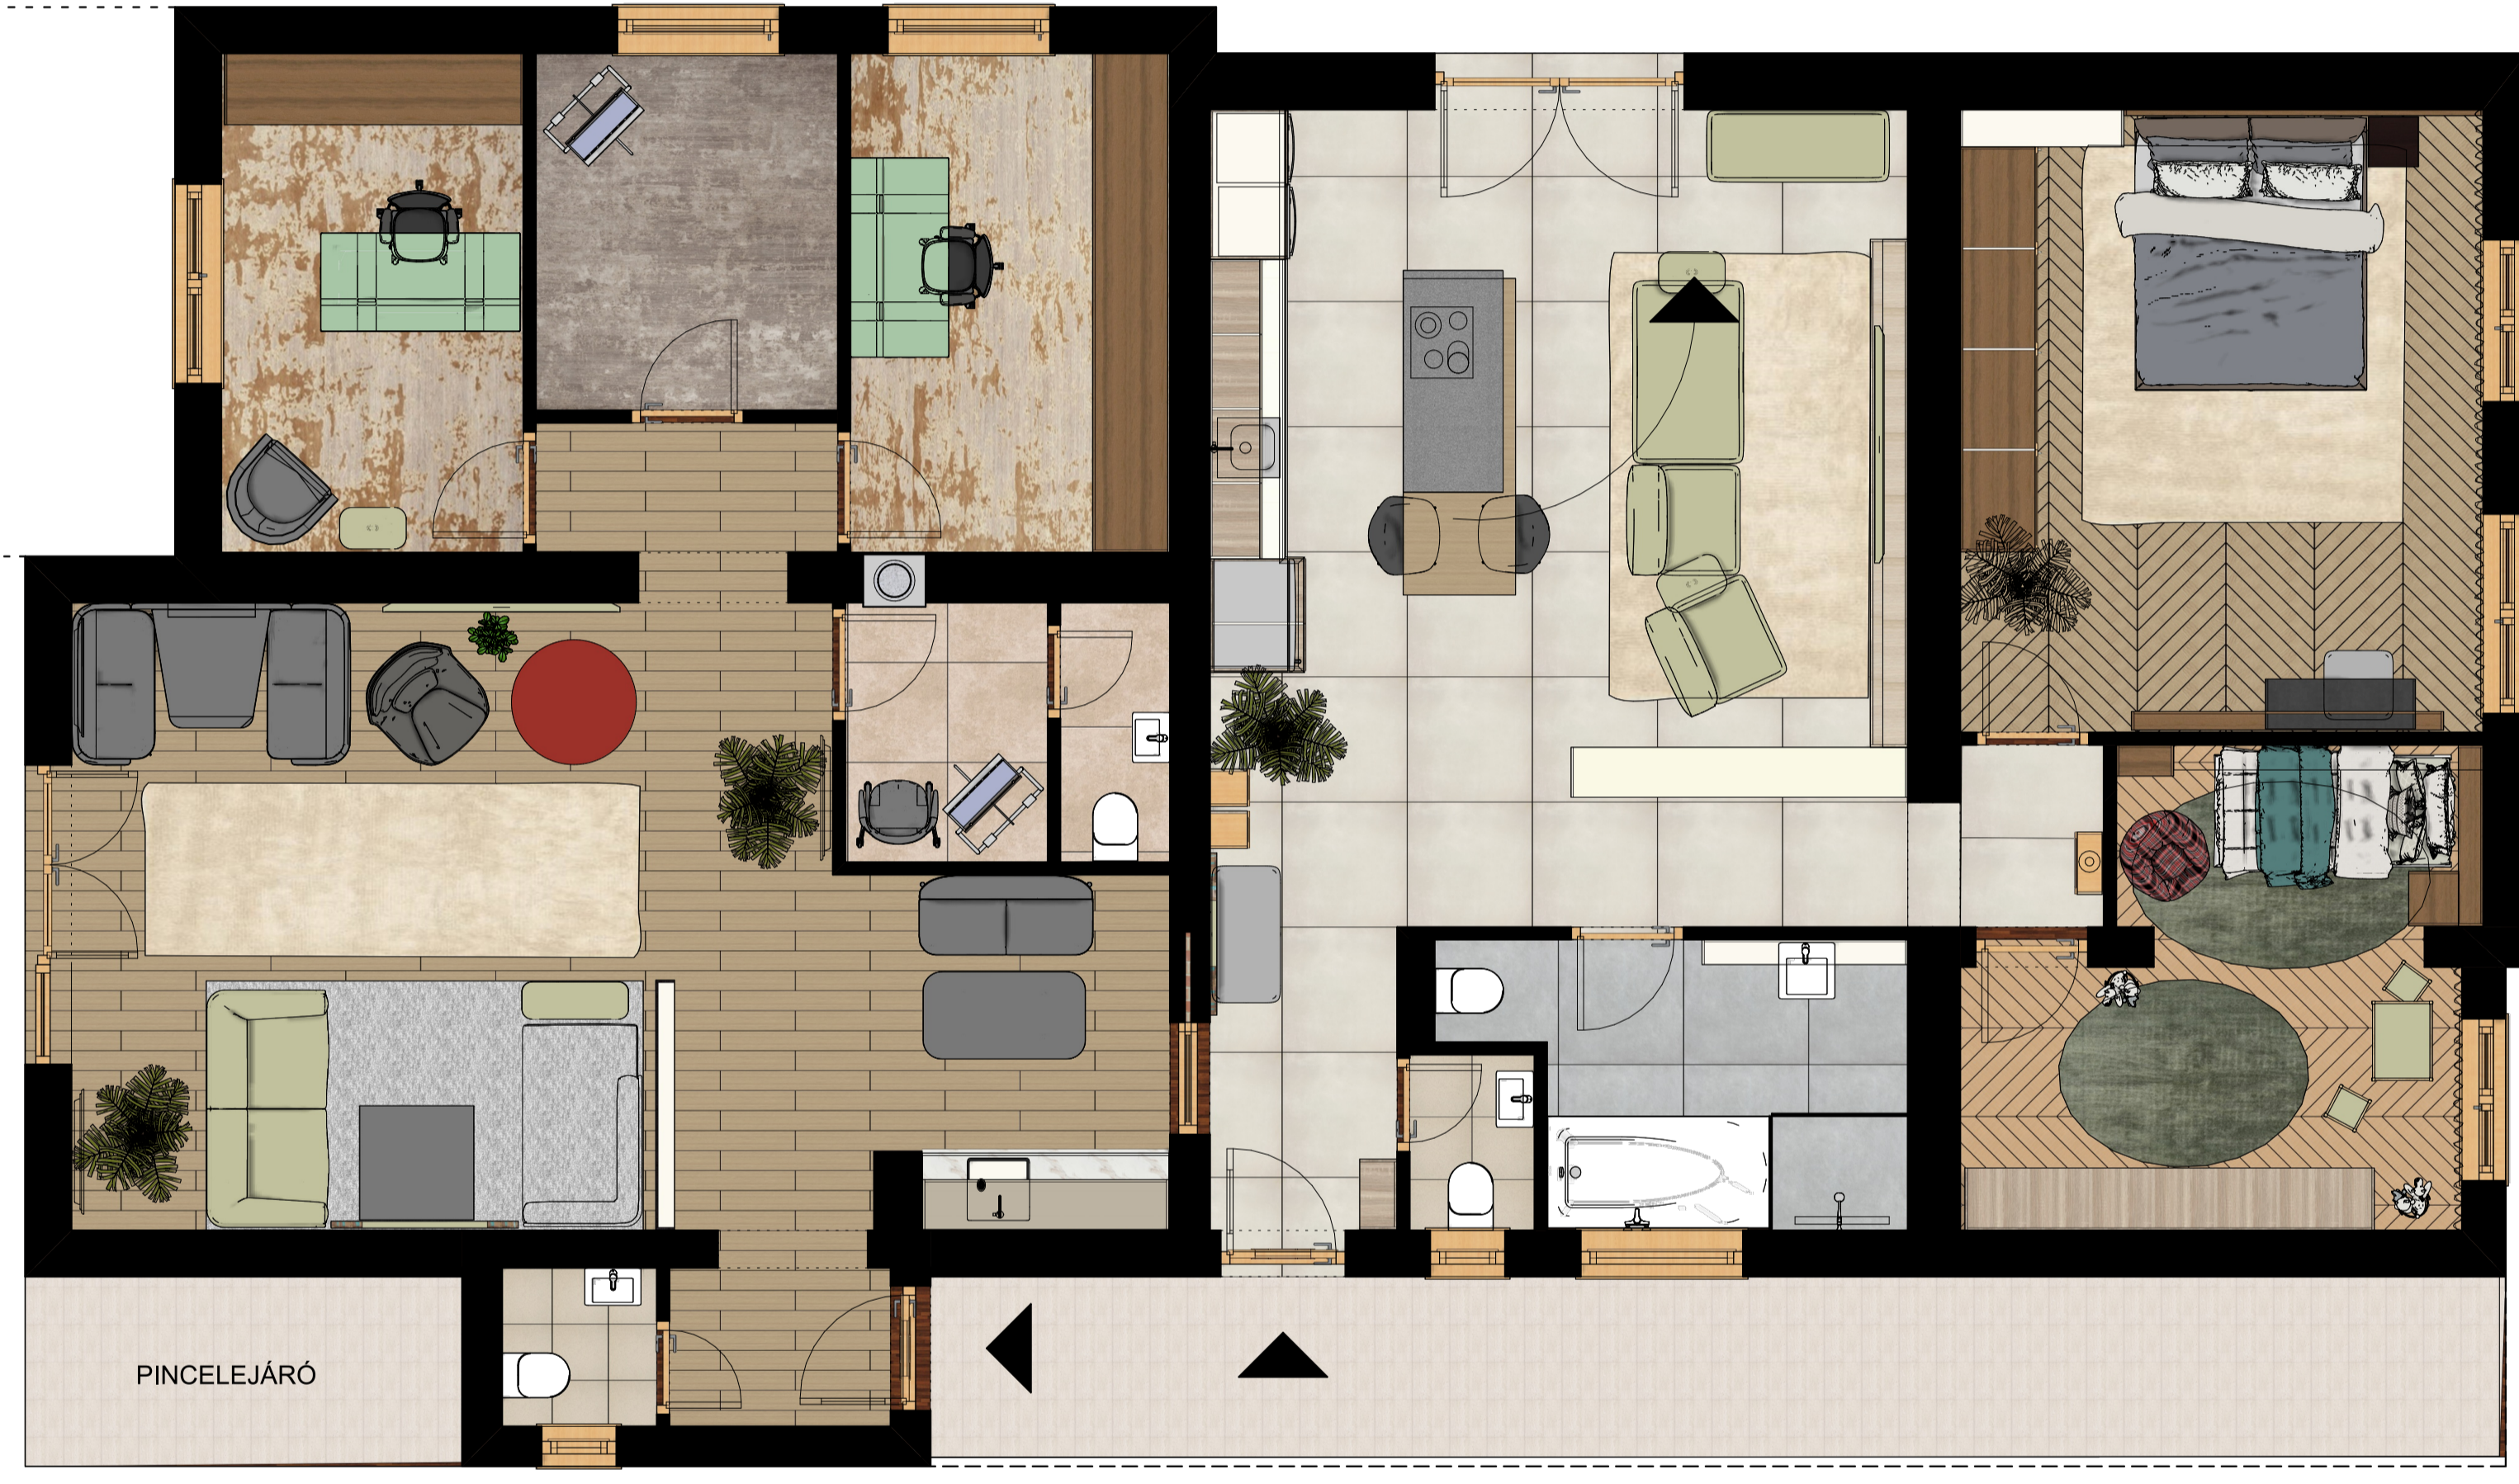

KERT

KERT

PROJEKT MEGNEVEZÉSÉNEK	ÉV LAKBERENDEZŐJE PÁLYÁZAT 2023	MEGKÖZELÍTÉS	M=1:50
TERVEZŐ	BERENDEZÉSI ALAPRAJZ	DÁTUM	2023.11.14.
TERVEZÉSI FÉLÉRTÉKELÉS	FÖLDSZINTI ALAPRAJZ	OLDALSZÁM	4
LEFESTÉS MEGNEVEZÉSE	LAKÓÉPÜLET	TERVEZŐ	20510
MEGKÖZELÍTÉS	LAKBERENDEZŐK ORSZÁGOS SZÖVETSÉGE		