


# BERENDEZÉSI ALAPRAJZ - KÉZI

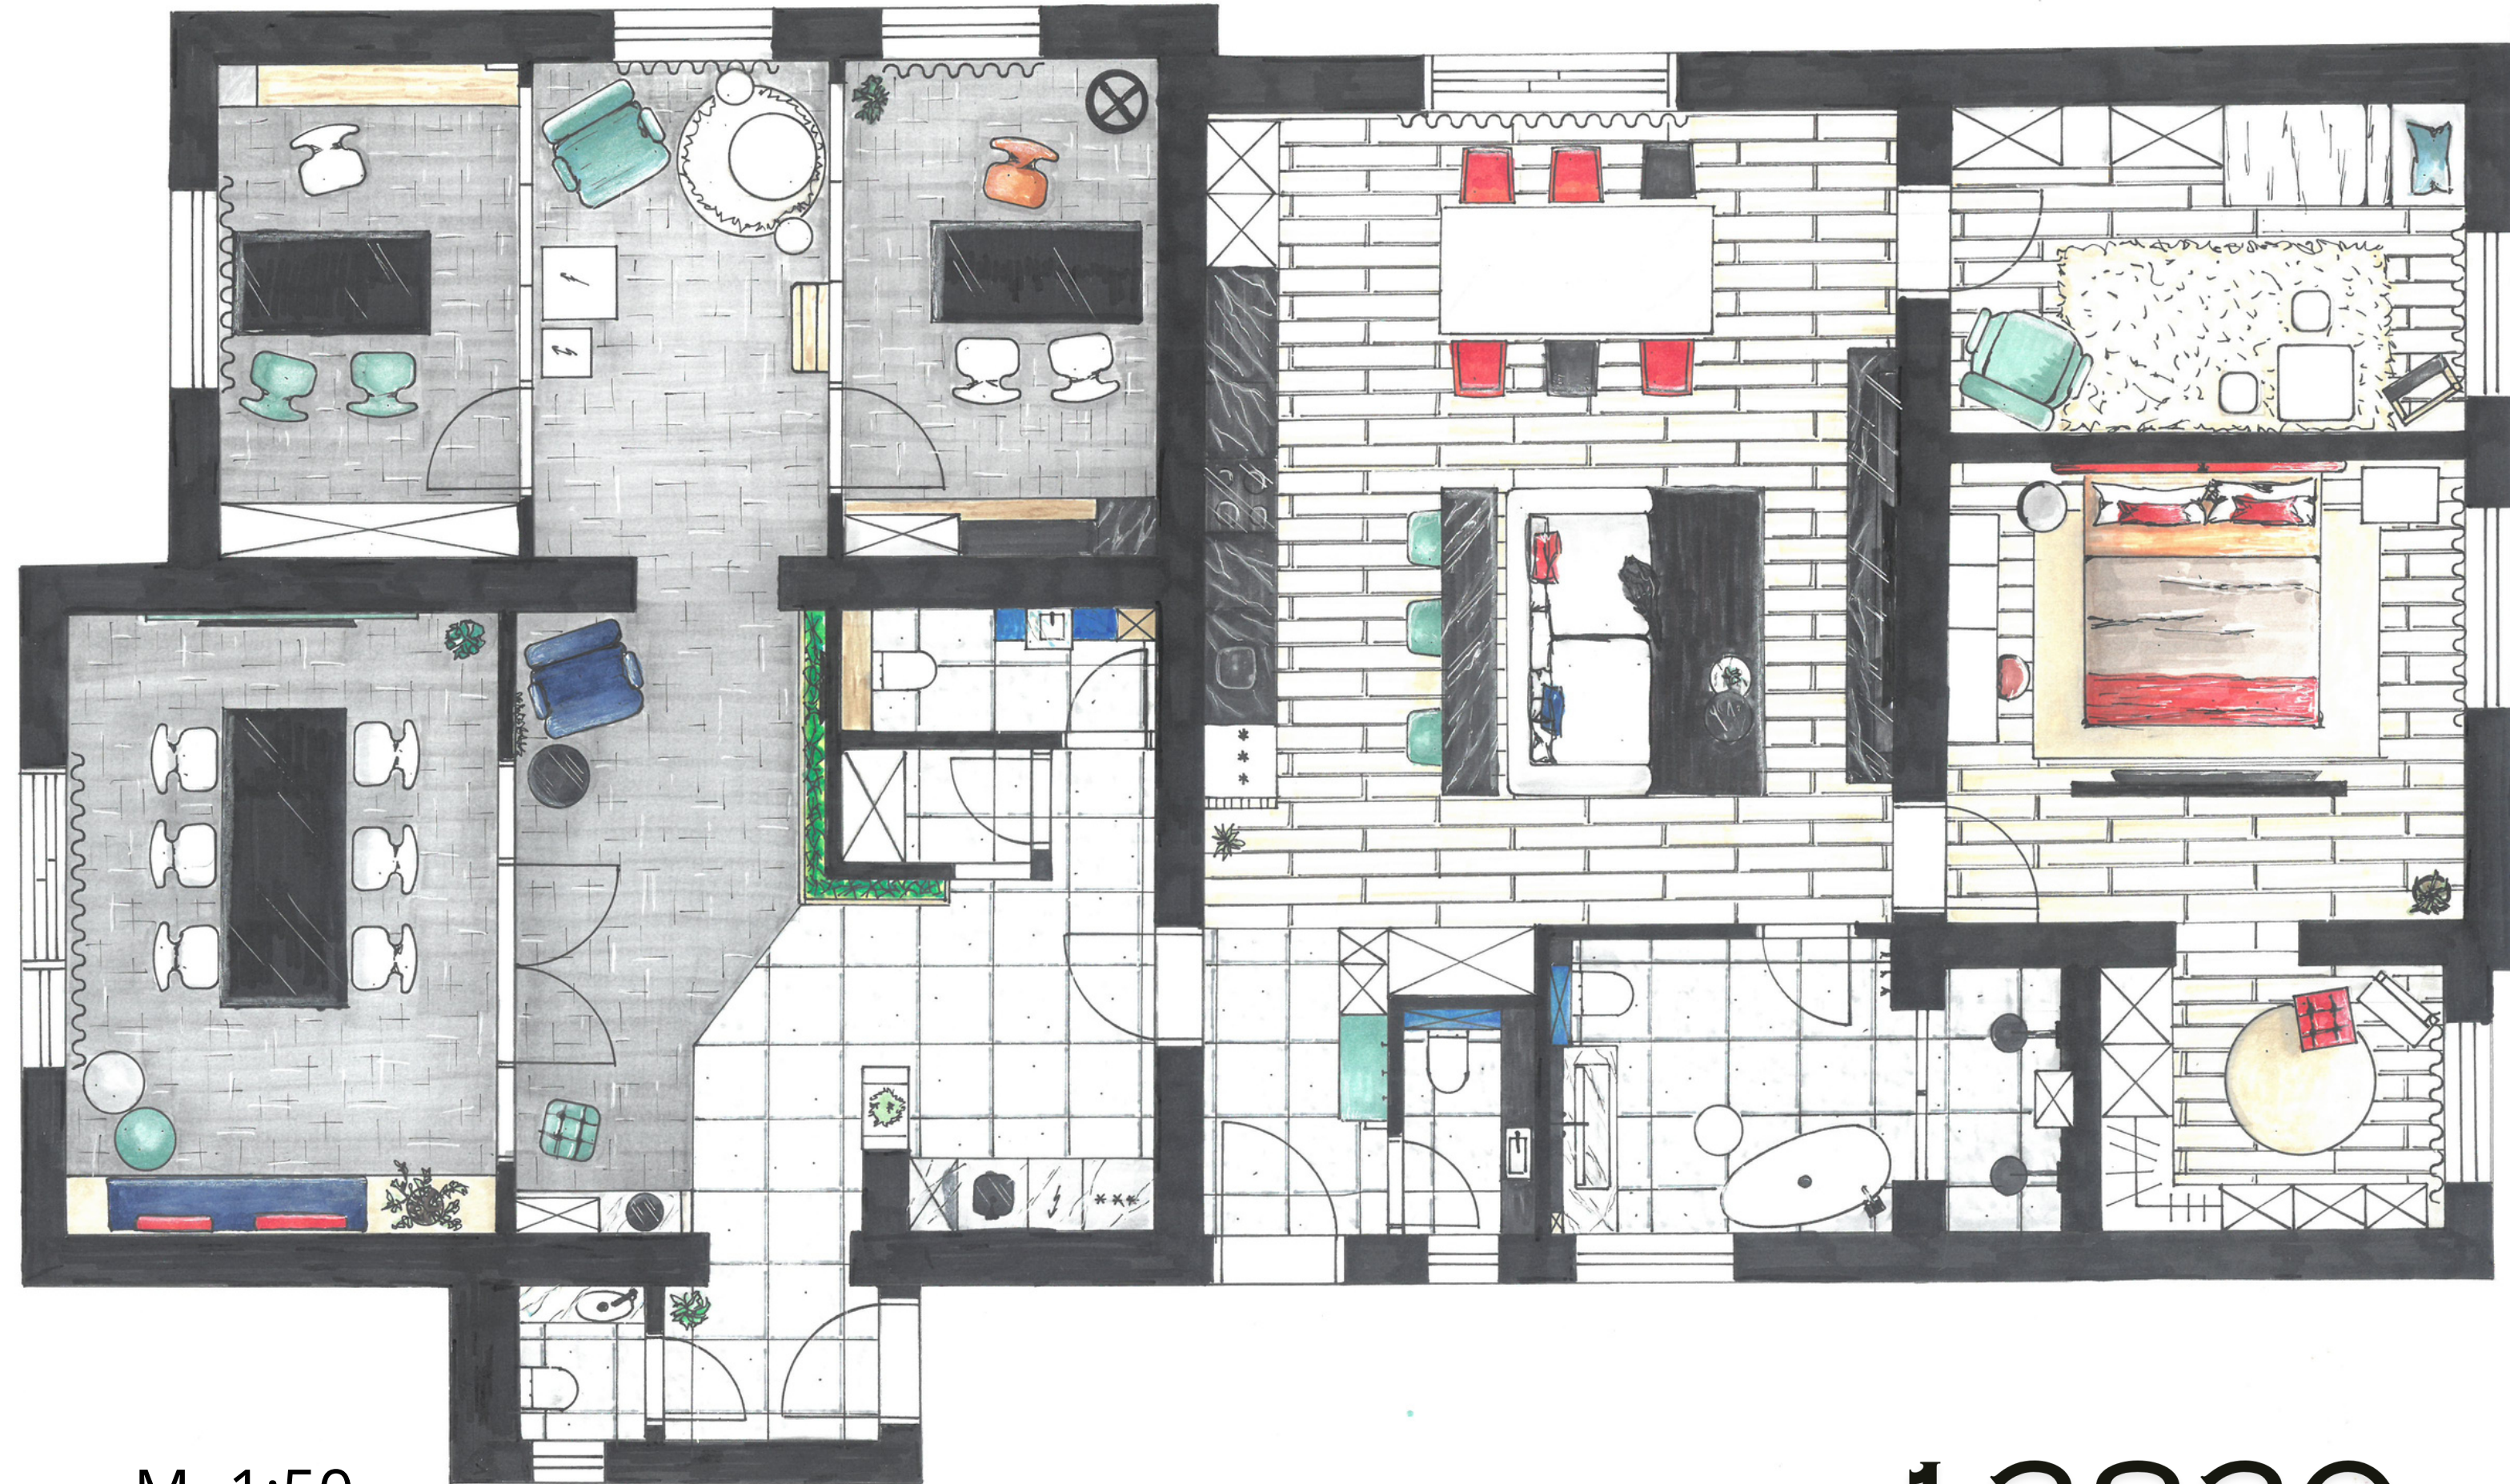

M=1:50

1 3830

# BERENDEZÉSI ALAPRAJZ - GÉPI



M=1:50

1 3830

# BERENDEZÉSI ALAPRAJZ - GÉPI LÁTVÁNYTERV



M=1:50

1 3830