


MÉRETEK A HELYSZÍNEEN ELLENŐRIZENDŐKI

	Tel:	
	e-mail:	
	web:	
Tervező: 53900	Terv: <b>Berendezési alaprajz</b>	
Megrendelő:	Lépték: (A2) M 1:50	Tervszám: <b>BÉ.2</b>
Projekt: Családi ház, Díósd	Dátum: 2024.11.15.	

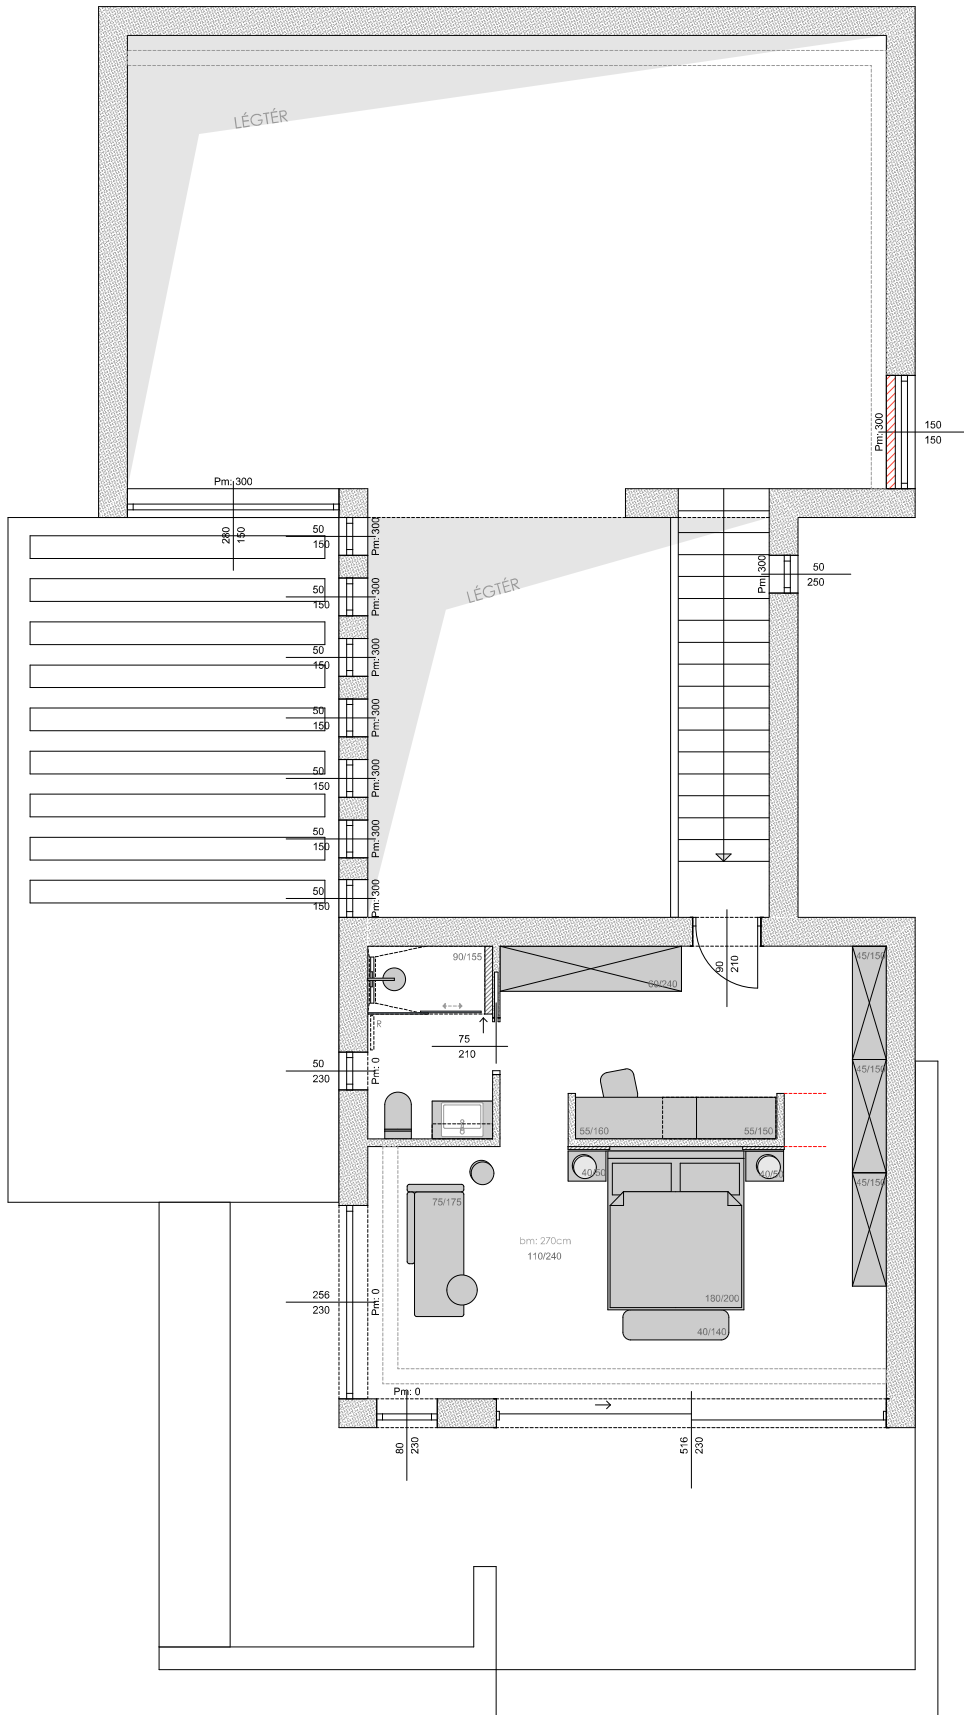

MÉRETEK A HELYSZÍNEK ELLENŐRIZENDŐKI

	Tel:	
	e-mail:	
	web:	
Tervező: 53900	Terv: <b>Berendezési alaprajz</b>	
Megrendelő:	Lépték: (A2) M 1:50	Tervszám:
Projekt: Családi ház, Diósd	Dátum: 2024.11.15.	<b>BÉ.EM.2</b>