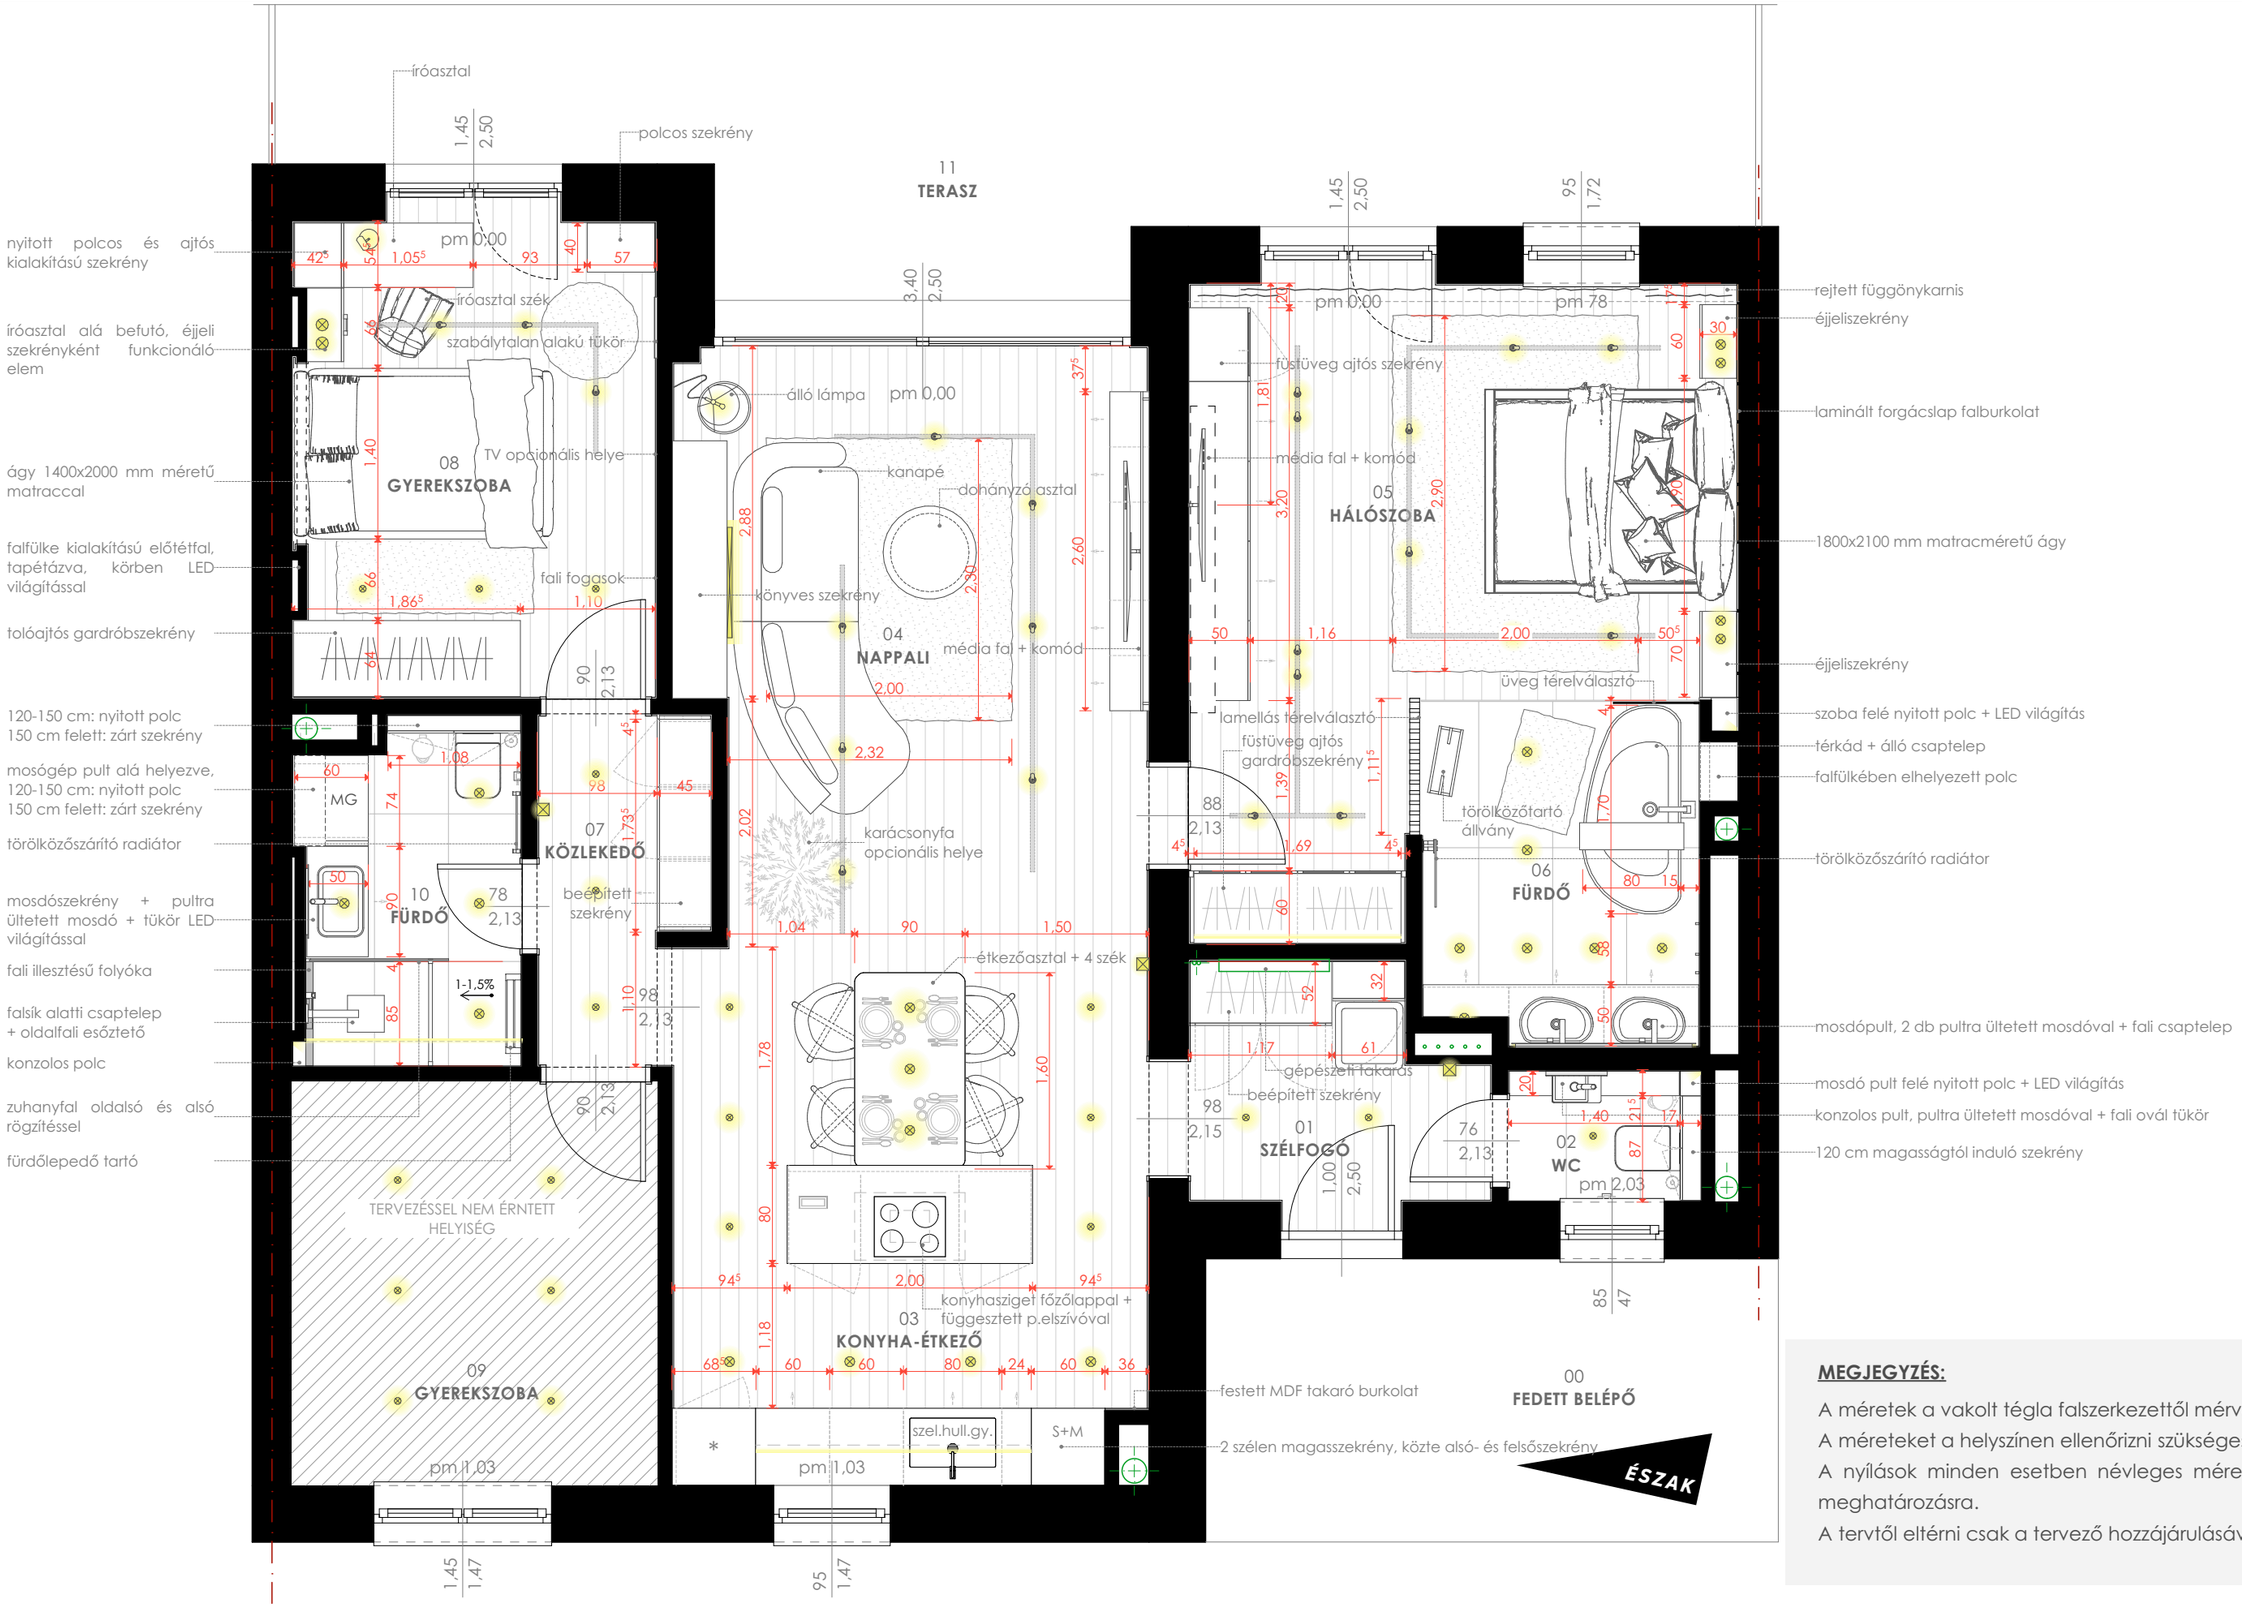

MEGJEGYZÉS:

A méretek a vakolt tégla falszerkezettől mérve értendők.
A méreteket a helyszínen ellenőrizni szükséges.
A nyílások minden esetben névleges méretben kerültek meghatározásra.
A tervtől eltérni csak a tervező hozzájárulásával lehet.

Lépték: M 1:50 Dátum: 2024. 12.hó Tervlap: BERENDEZÉSI ALAPRAJZ

64210