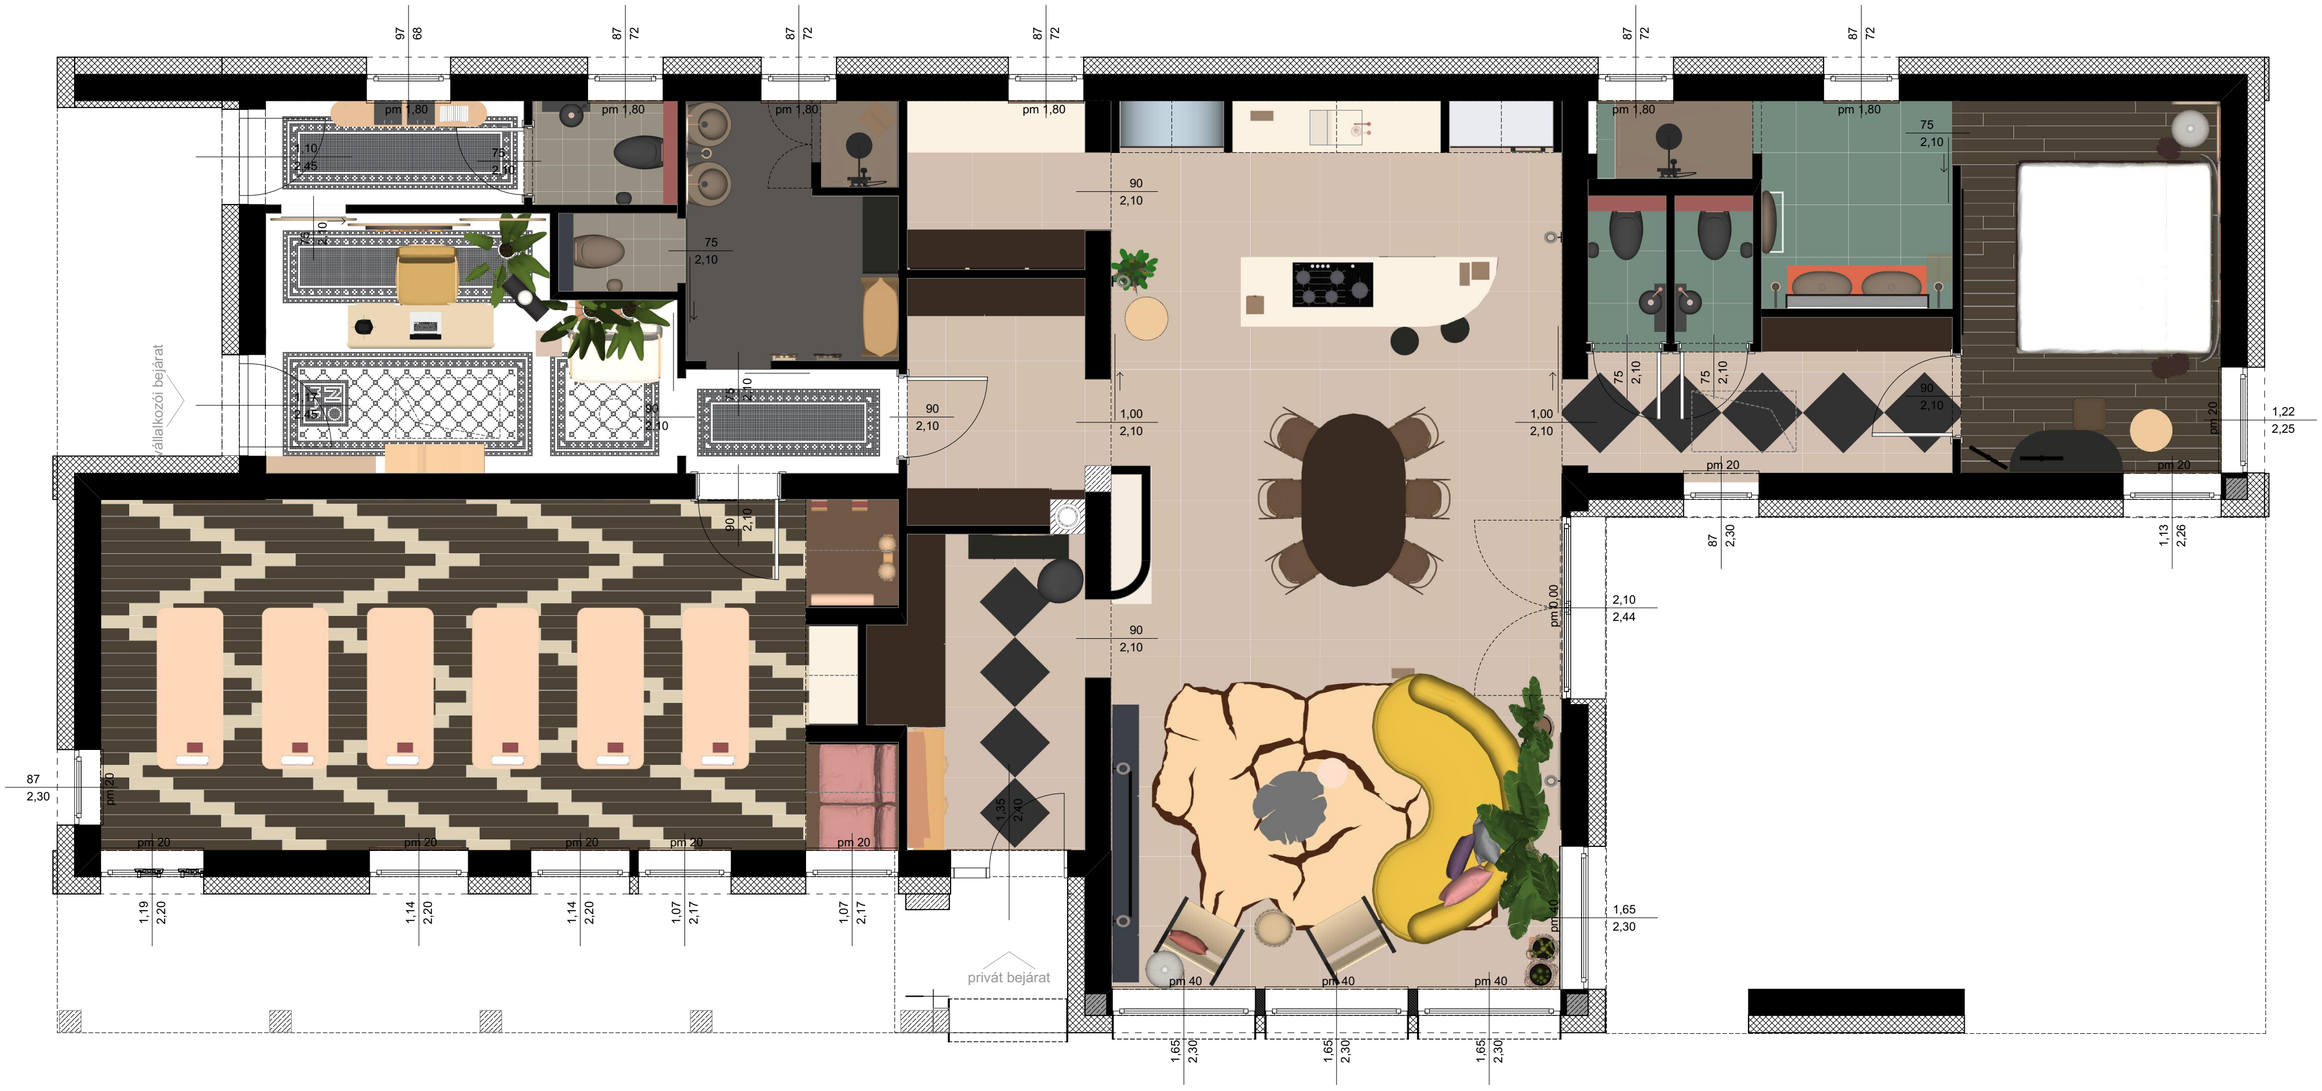

É.

Berendezési alaprajz - színes **M= 1:50**

16380