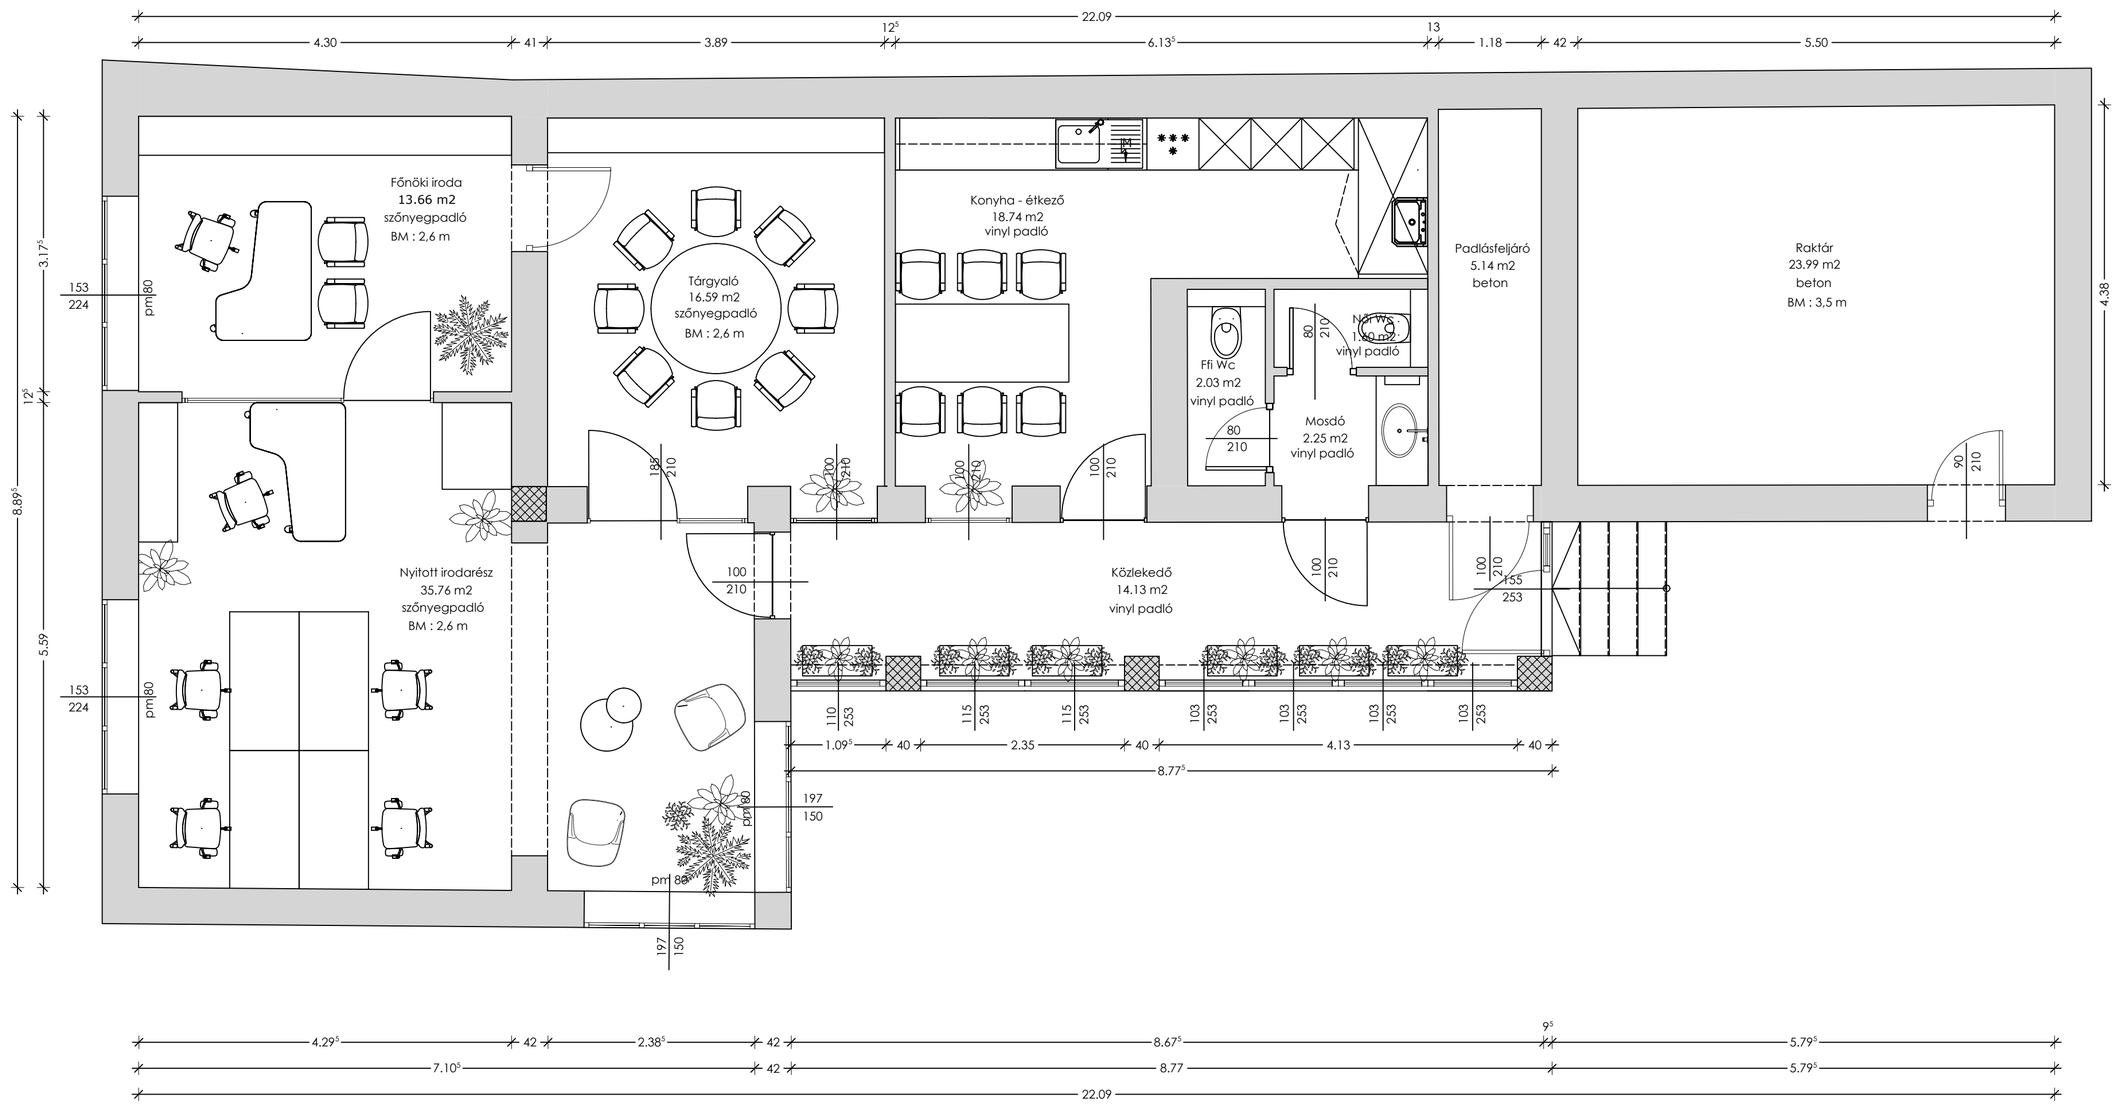

Projekt neve:	Tervlap megnevezése:	Méretarány:
Menthory Projekt - tornácos családi házból fit-out iroda	Berenezési terv_35760	1 : 50