Anyagjelölés

- POROTHERM falazóelem
- SIKA falazóelem
- EPS hőszigetelő
- XPS hőszigetelő
- Grafitos EPS hőszigetelő
- Ásványgyapot hőszigetelő
- Vasbeton
- Beton

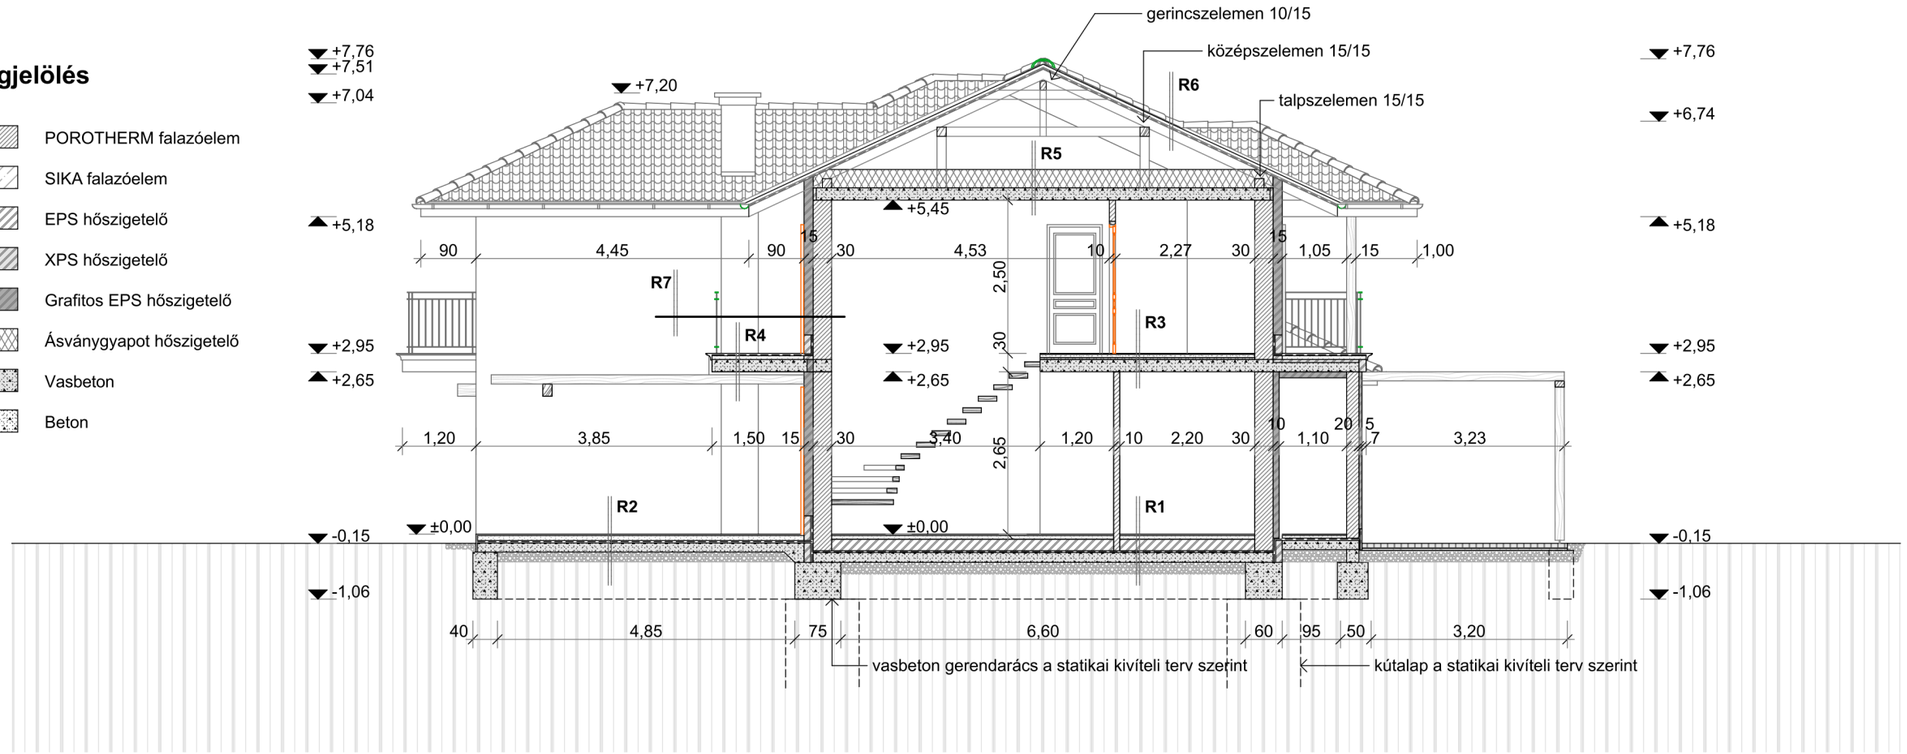

B-B METSZET

R1		Földszinti padló
1,5	cm	Melegburkolatnál: 12 mm hajópadló +
		3 mm alátét hablemez
1,5	cm	Hidegburkolatnál: ragasztott kerámialap
7	cm	Vasalt aljzatbeton
1	rtg.	PE fólia technológiai szigetelés
		Padlófűtés esetén 18 mm fűtéscső
20	cm	AUSTROTHERM AT-N 100 polisztirol hőszigetelő
1	rtg.	ICOPAL E-G 4 F/K Extra
		bitumenes lemez talajnedvesség elleni szigetelés
15	cm	Vasbeton lemez
1	rtg.	DÖRKEN felületszivárgó lemez
15	cm	Tömörített zúzottkő ágyazat
		Termett talaj, alapozás statikus terv szerint

R2		Terasz aljzat
1,5	cm	Fagyálló kerámialap
		MAPEI flexibilis ragasztó
7	cm	Aljzatbeton
1	rtg.	ICOPAL E-G 4 F/K Extra
		bitumenes lemez talajnedvesség elleni szigetelés
15	cm	Vasbeton lemez
1	rtg.	DÖRKEN felületszivárgó lemez
15	cm	Tömörített zúzottkő ágyazat
		Termett talaj, alapozás statikus terv szerint

R3		Földszint feletti födém
1,5	cm	Melegburkolatnál: 12 mm hajópadló +
		3 mm alátét hablemez
1,5	cm	Hidegburkolatnál: ragasztott kerámialap
6	cm	Aljzatbeton
1	rtg.	PE fólia technológiai szigetelés
3	cm	ROCKWOOL lépésálló ásványgyapot
1	rtg.	Párazáró fólia
20	cm	Helyszíni vasbeton lemez födém
		(statikai méretezés szerint)
		Kétszeri glettelés+festés

R4		Erkély
		Fagyálló kerámialap
		MAPEI kenhető vízszigetelés
6	cm	Kültéri esztrichbeton
5	cm	AUSTROTHERM EPS hőszigetelő
15	cm	Helyszíni vasbeton lemez (statikai terv szerint)
5	cm	AUSTROTHERM EPS homlokzati
		hőszigetelő (ragasztva, dübelezve)
1	rtg	Üvegszövet háló ragasztó ágyazatban
		BAUMIT finomszemcsés vékonyvakolat

R5		Emeleti feletti födém
		Padlástér
30	cm	ROCKWOOL ásványgyapot
1	rtg.	Párazáró fólia
20	cm	Helyszíni vasbeton lemez födém
		(statikai méretezés szerint)
		Kétszeri glettelés+festés

R6		Tető
		BRAMAC beton tetőcserép
3/5	cm	Tetőléc
3/5	cm	Ellenléc (kiszellőztetett réteg)
1	rtg.	Tetőfólia
10/15	cm	Szarufa (max.90 cm tengelytáv)
		Padlástér

R7		Külső teherhordó fal
		Kétszer glettelt, festett felület
1,5	cm	Vakolat
30	cm	POROTHERM Klíma falazóblokk
1,5	cm	Vakolat
15	cm	AUSTROTHERM Grafit Reflex homlokzati
		hőszigetelő (ragasztva, dübelezve)
1	rtg.	Üvegszövet háló ragasztóba ágyazva
		BAUMIT finomszemcsés vékonyvakolat

R8		Lábazat
		Kétszeri glettelés+festés
1,5	cm	Vakolat
30	cm	POROTHERM Klíma falazóblokk
1	rtg.	ICOPAL E-G 4 F/K Extra
12	cm	AUSTROTHERM XPS TOP P hőszig.
		(ragasztva, dübelezve)
1	rtg	Üvegszövet háló ragasztó ágyazatban
1	rtg.	Vakolaterősítő üvegszövet háló fémszeges dübellel rögzítve
		Flexibilis ragasztó
2	cm	Kőburkolat

R10		Lapostető
		Fagyálló kerámialap
		MAPEI kenhető vízszigetelés
5	cm	Esztrichbeton
		Elválasztó geotextilía
		SIKA PVC tetőszigetelő
2-6	cm	Lejtésképző esztrichbeton
16	cm	BACHL keményhab hőszigetelő
1	rtg.	Párazáró fólia
20	cm	Helyszíni vasbeton lemez födém
		(statikai méretezés szerint)
		Kétszeri glettelés+festés

É-04

M = 1:100