

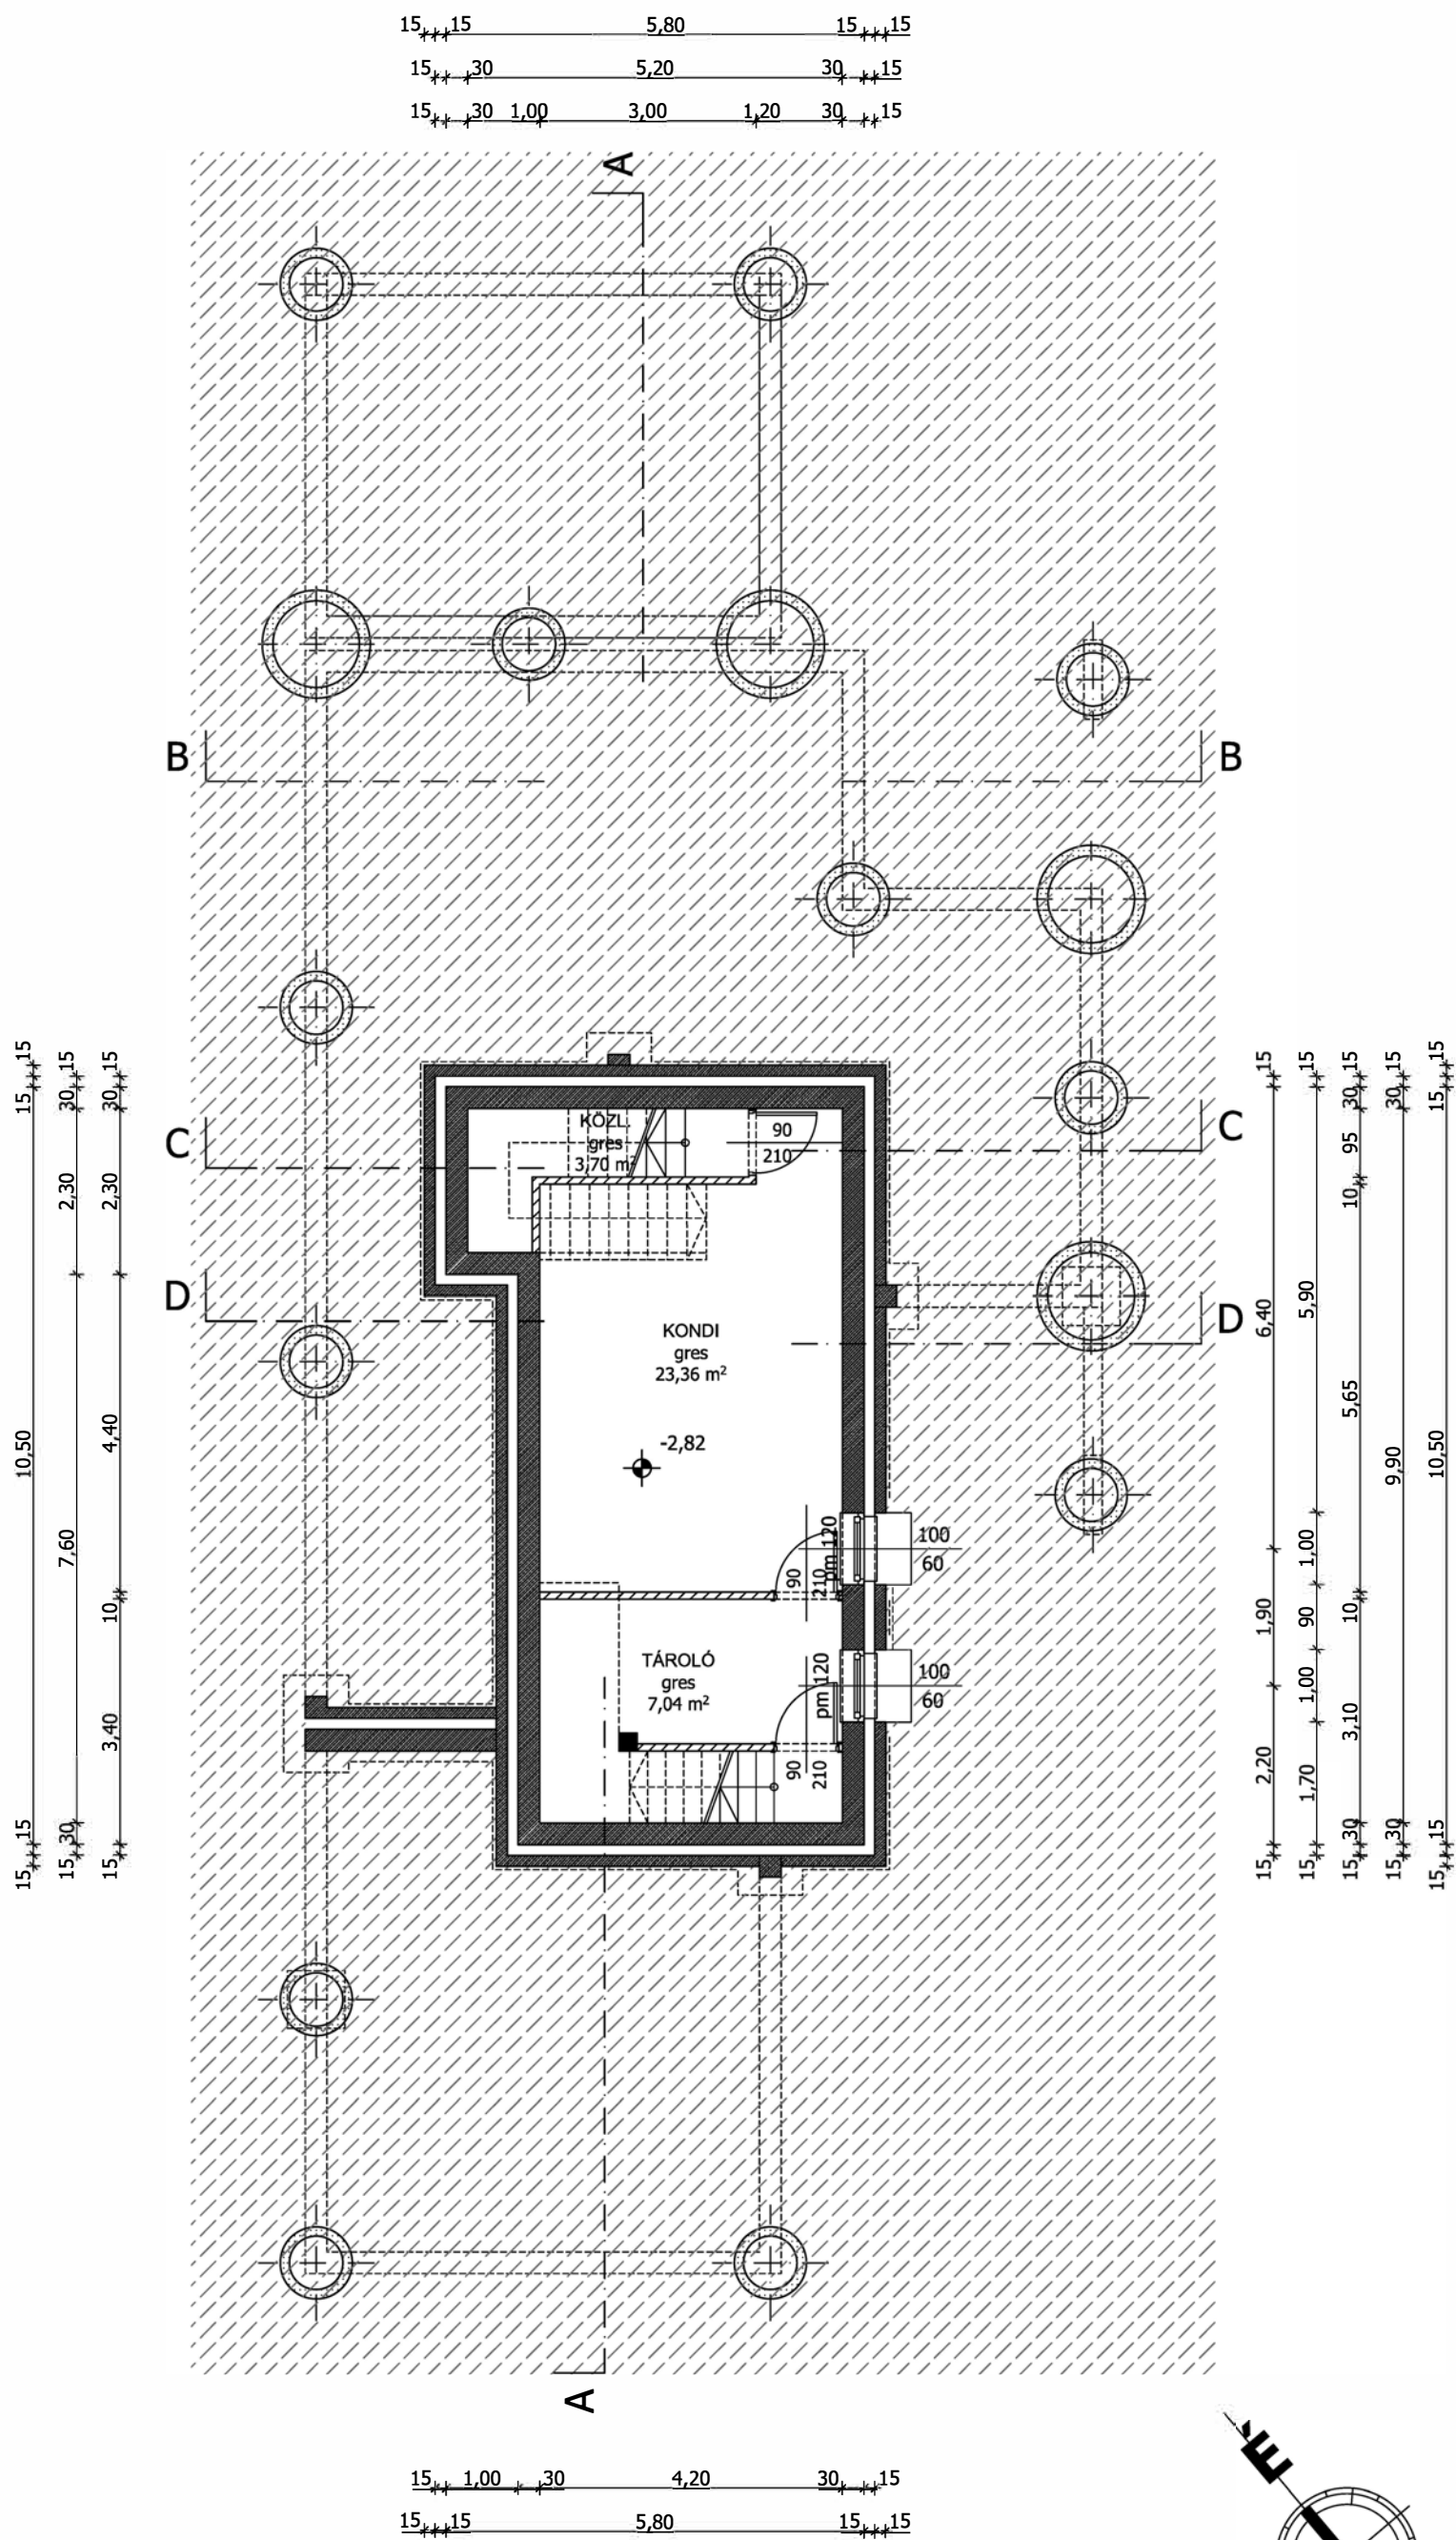
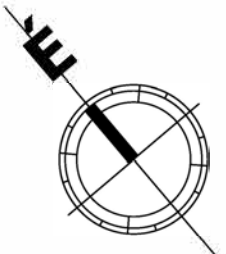


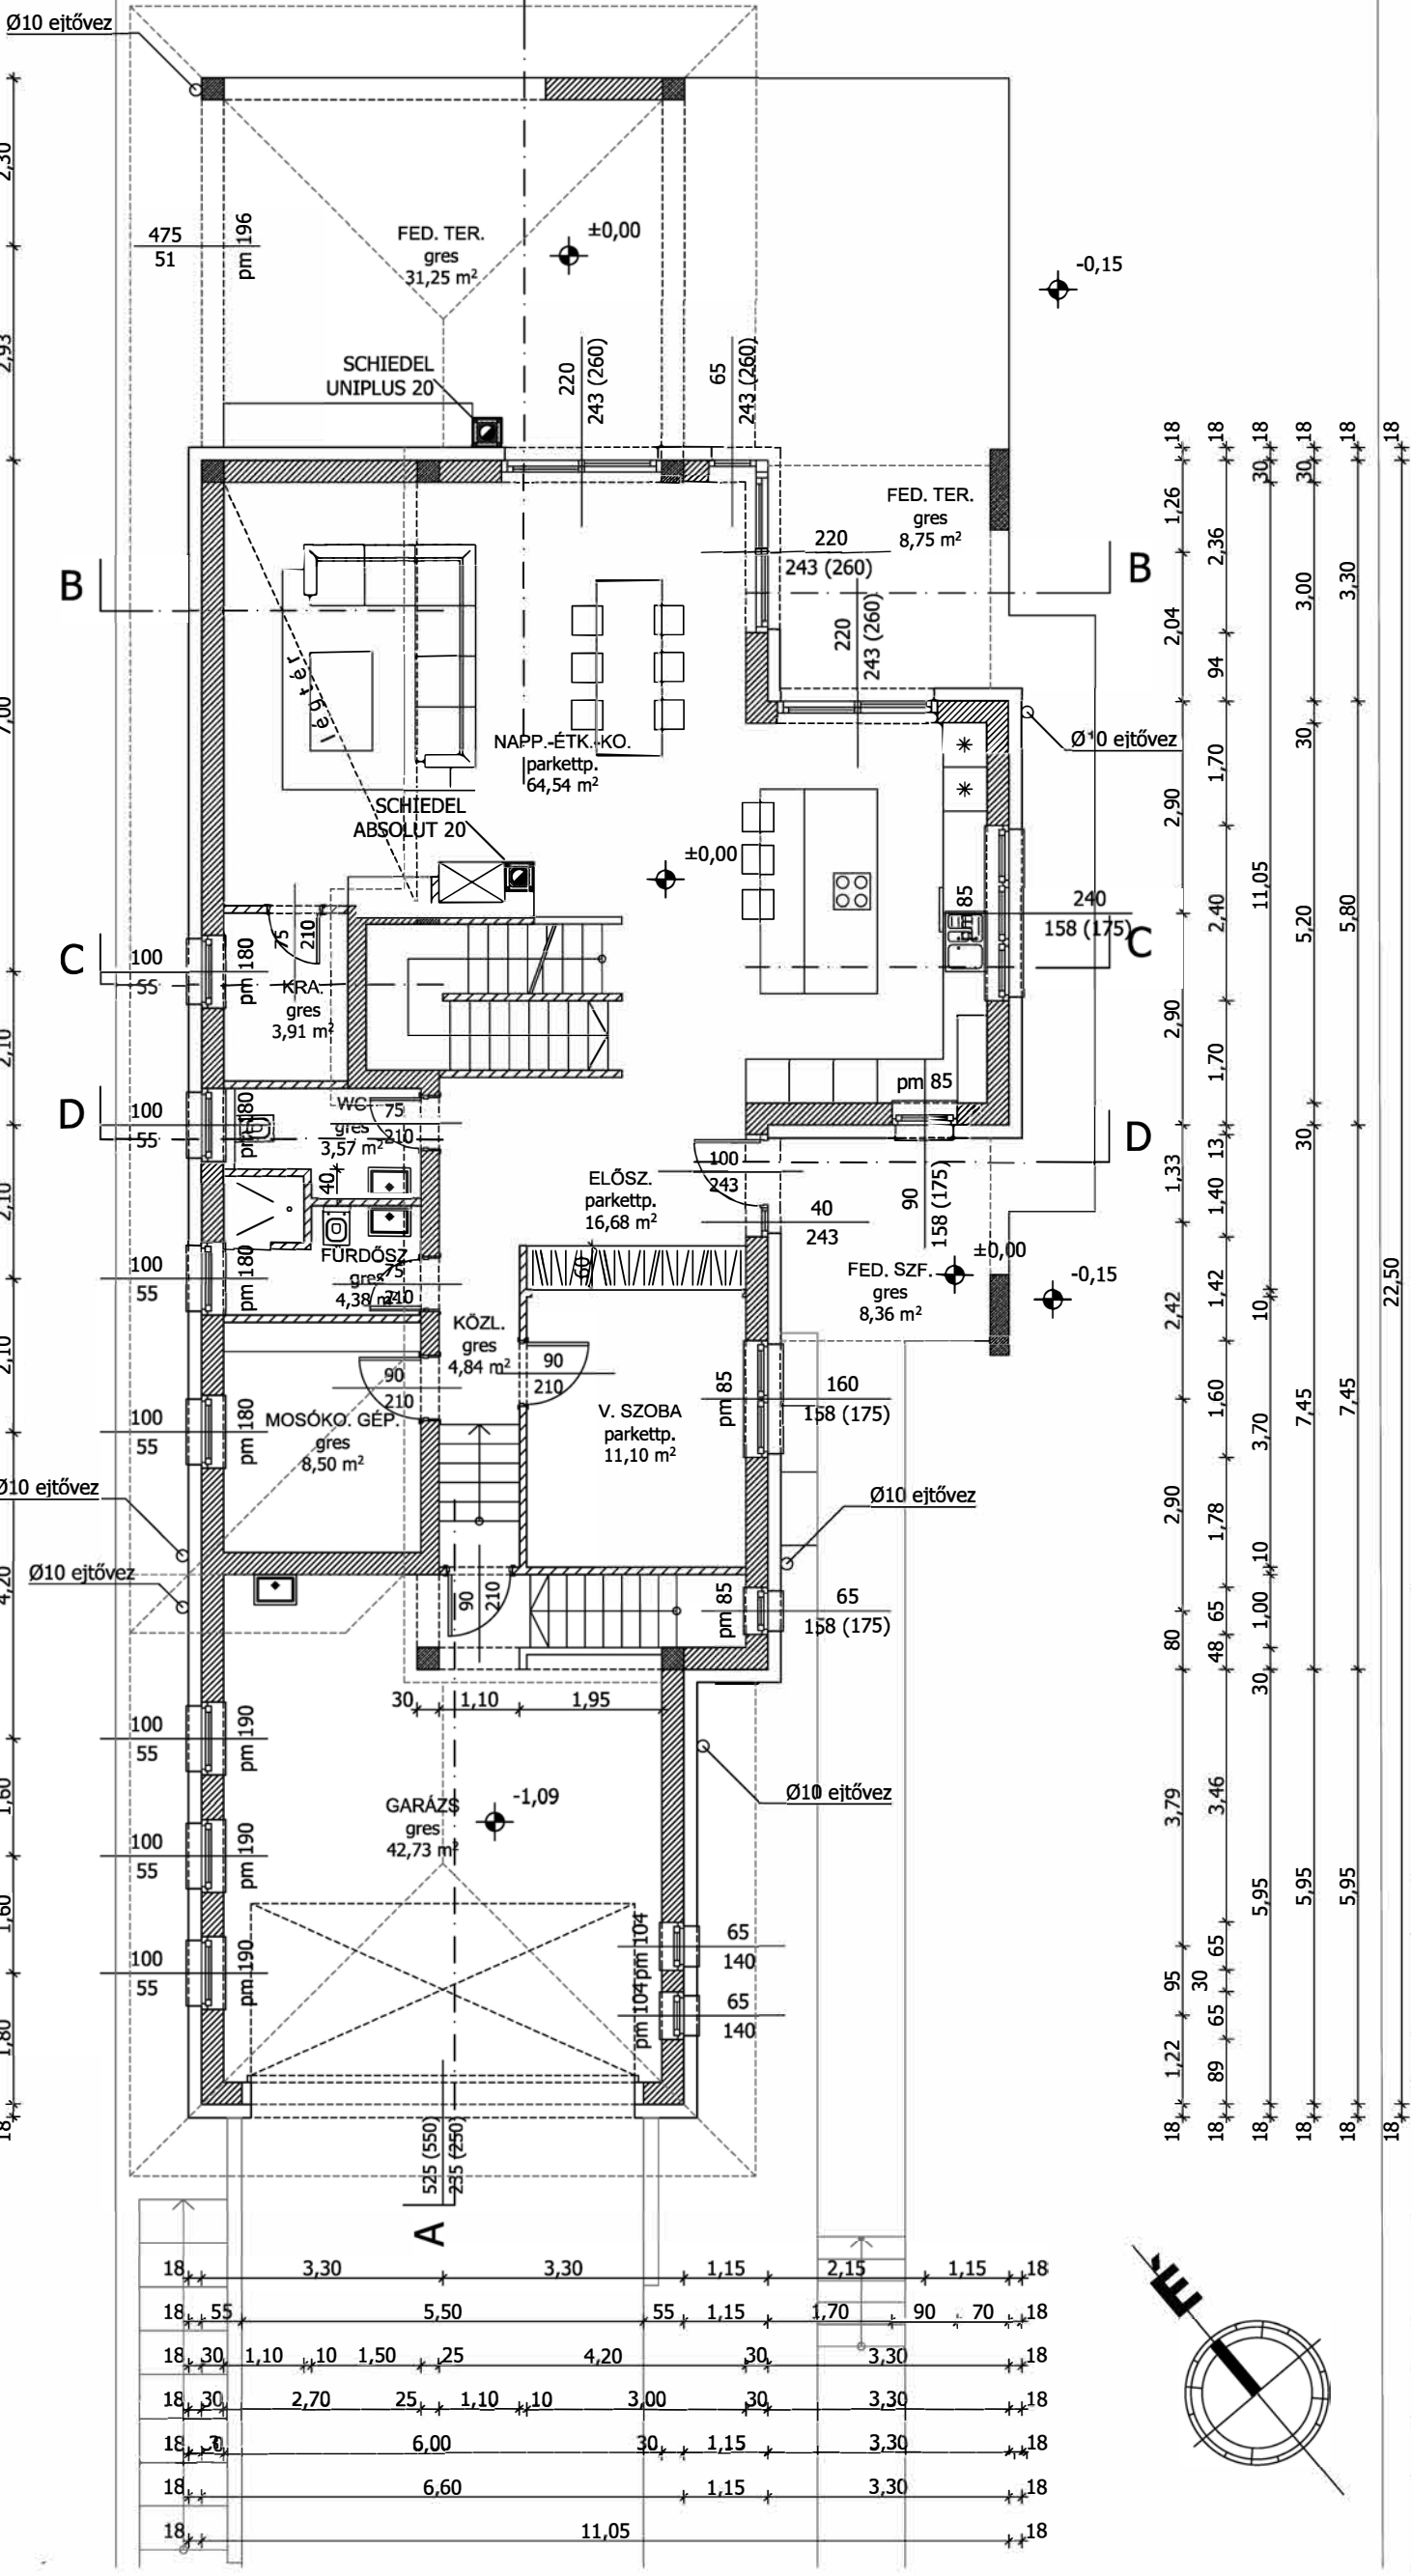

Megjegyzés: A méretek a helyszínen ellenőrizendők	
Építető:	
cím:	
Tervezők:	
Építész: Fóris Viktória okl. építész-mérnök, vezető tervező E-1/13-0167 tel.: +36-20-968-1022 email.: viktorioforis@gmail.com	
PINCESZINTI ALAPRAJZ	
m=1:100	E-3
2018. augusztus	
±0,00 = +110,40 Bfm a tervezett földszinti padlóvonal	
A tervdokumentáció a Szerzői jogokról szóló 1999 évi LXXVI. törvény 1.§ (1.) bekezdés k.) pontja szerint szerzői jogi védelem alá esik ! A tervdokumentáció egészének vagy bármely részének a tervező engedélye nélkül felhasználása jogi következményeket von maga után!	

Földszinti Lakóterület: 117,53 m²
Földszinti Hasznos Alapterület: 208,62 m²

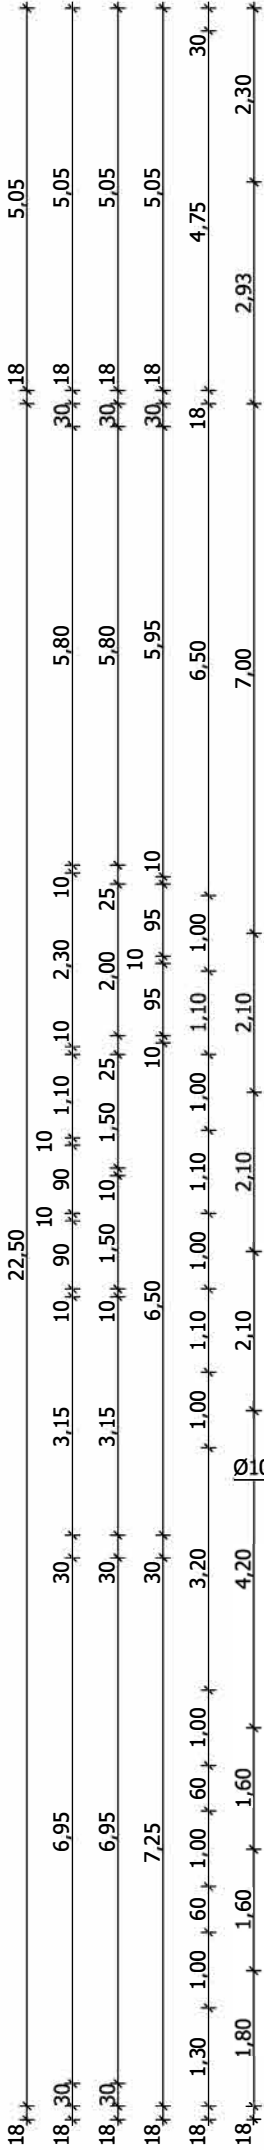

Megjegyzés: A méretek a helyszínen ellenőrizendők

Építettő:

cím:

Tervezők:

Építész:
Fóris Viktória.....
okl. építészmérnök, vezető tervező
E-1/13-0167
tel.: +36-20-968-1022
email.: viktorioforis@gmail.com



FÖLDSZINTI ALAPRAJZ


m=1:100

2018. augusztus




E-4

±0,00 = +110,40 Bfm
a tervezett földszinti padlóvonal



A tervdokumentáció a Szerzői jogokról szóló 1999. évi LXXVI. törvény 1. § (1.) bekezdés k.) pontja szerint szerzői jogi védelem alá esik!
A tervdokumentáció egészének vagy bármely részének a tervező engedélye nélkül felhasználása jogi következményeket von maga után!

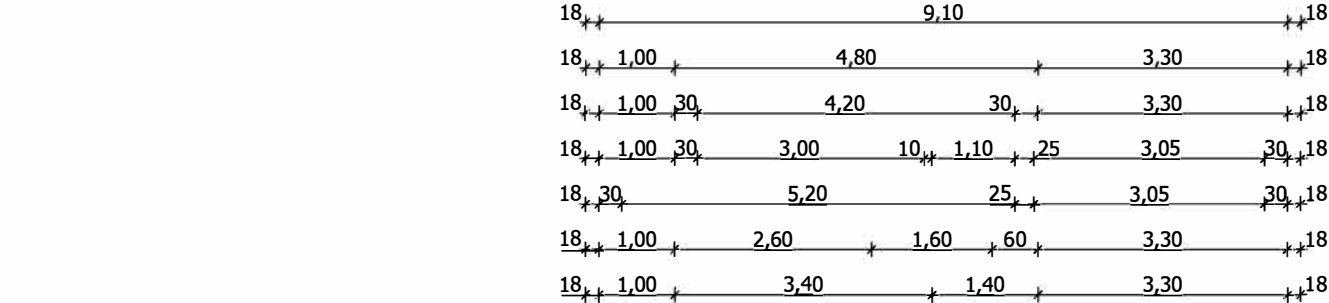

Emeleti Lakóterület: 78,61 m²
Emeleti Hasznos Alapterület: 86,50 m²
Összes Lakóterület: 196,14 m²
Összes Hasznos Alapterület: 329,23 m²

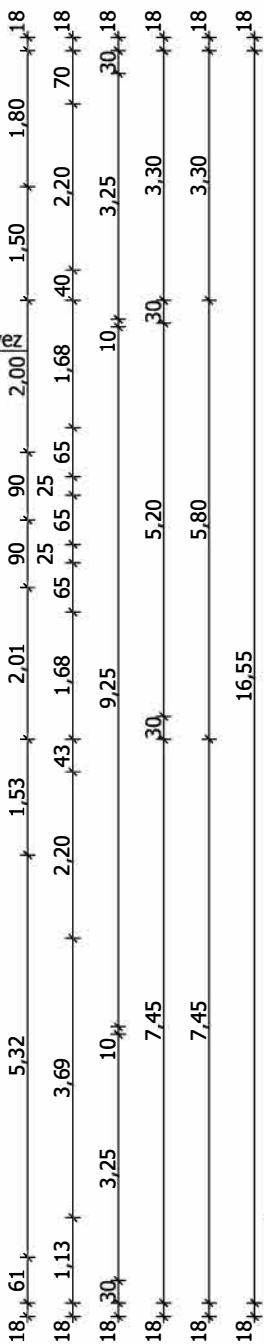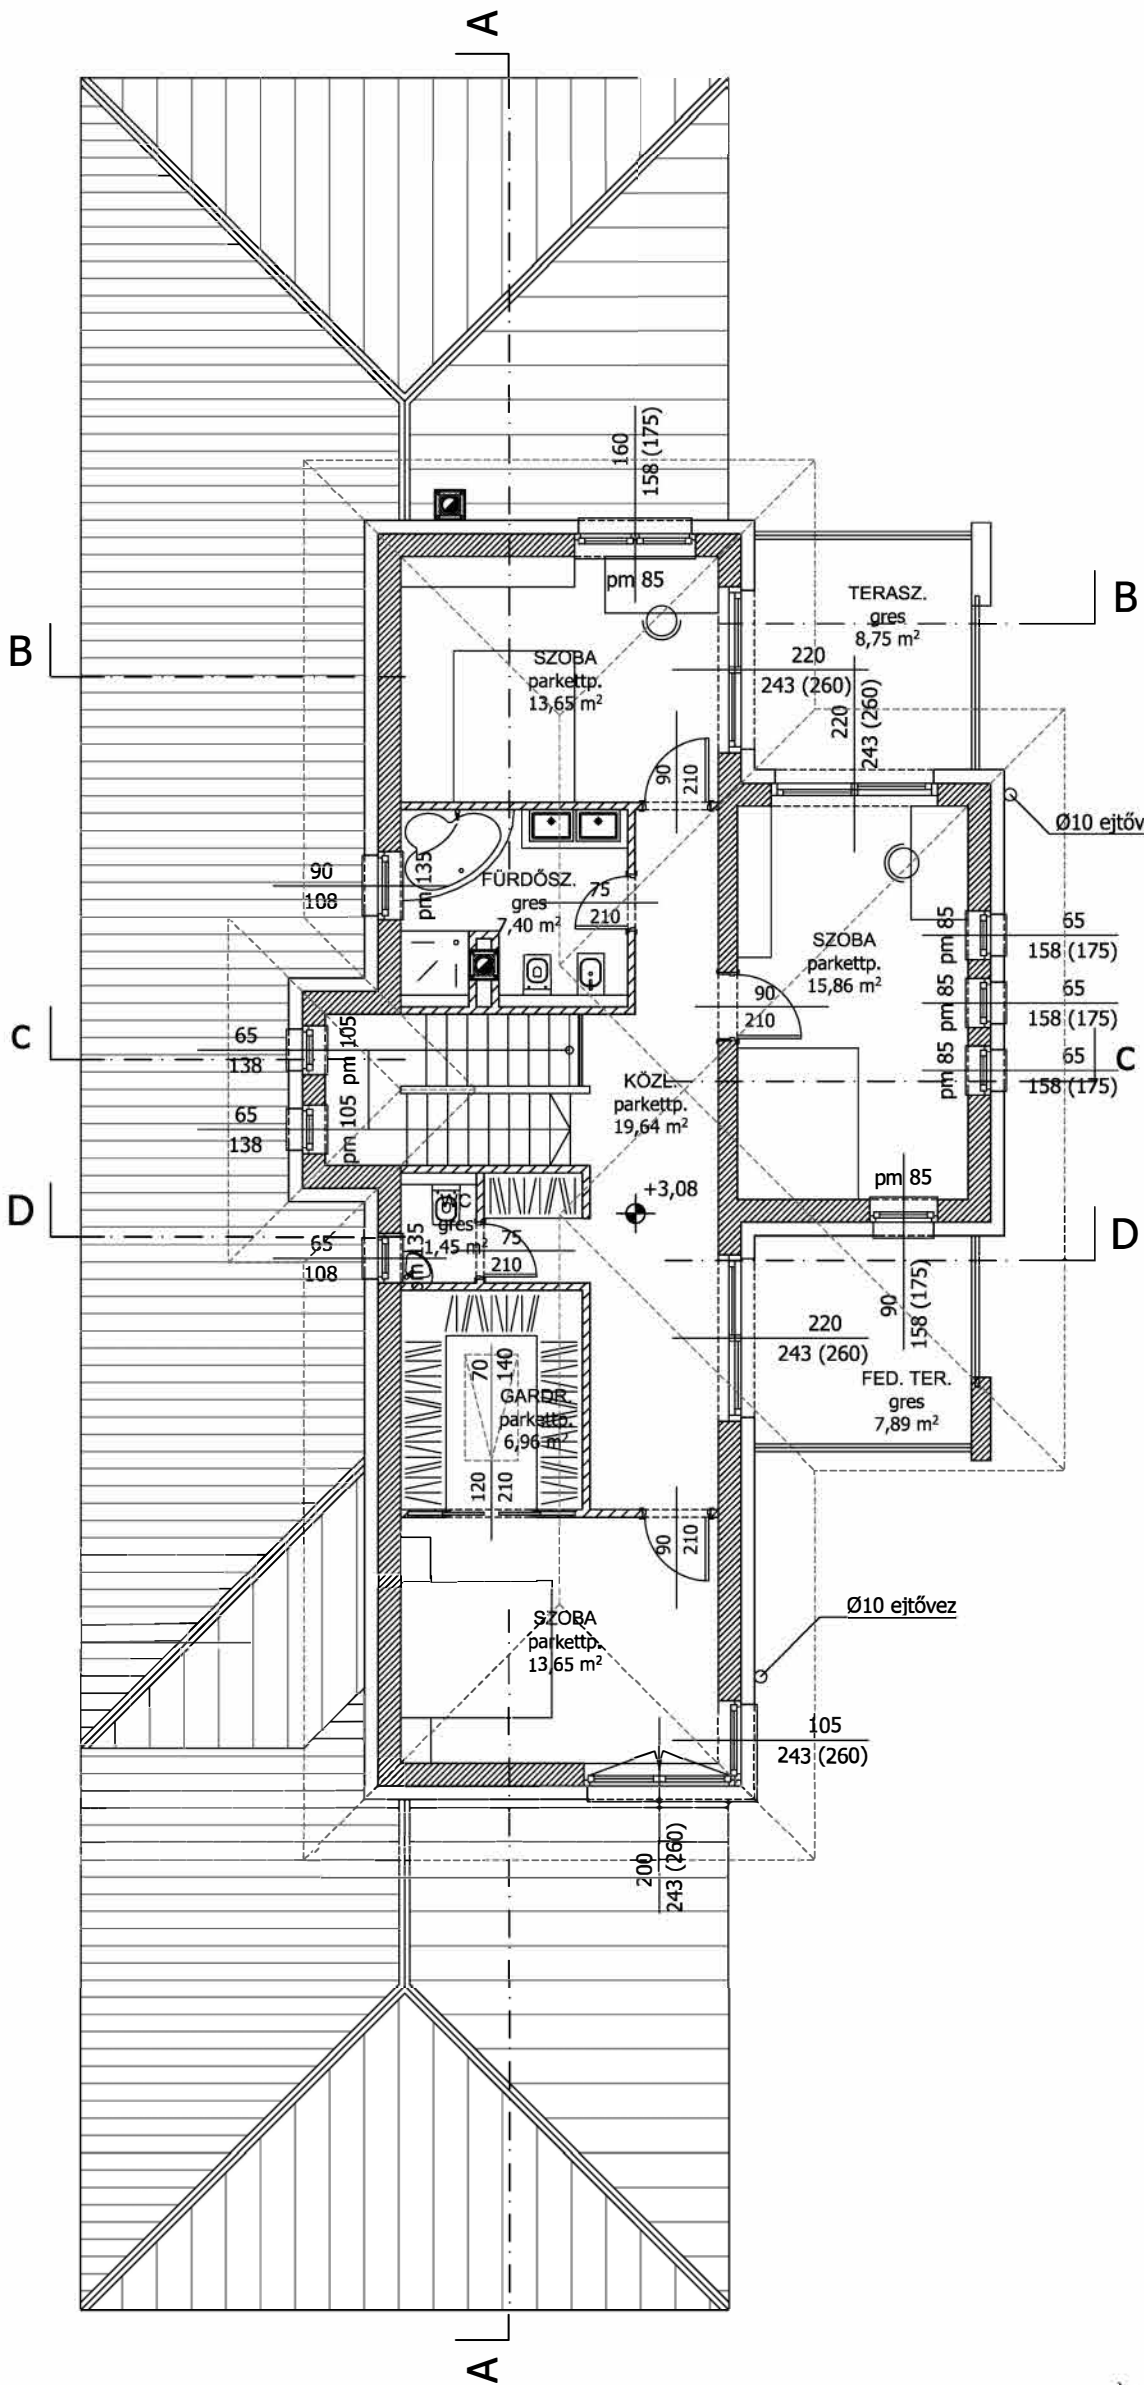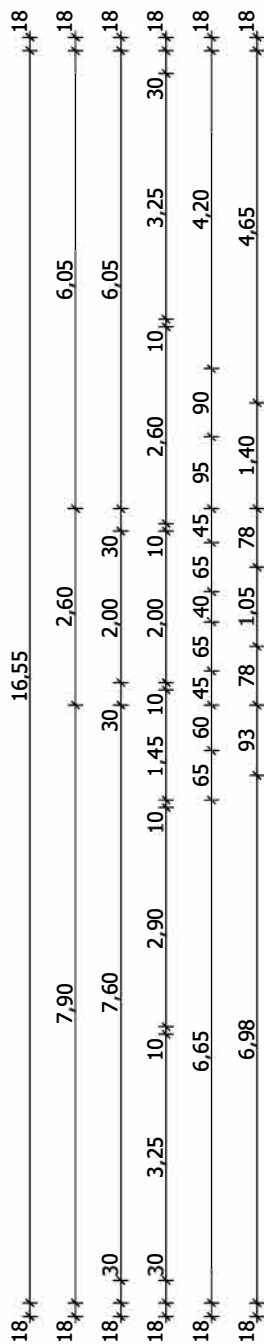


Megjegyzés: A méretek a helyszínen ellenőrizendők

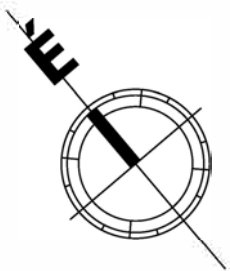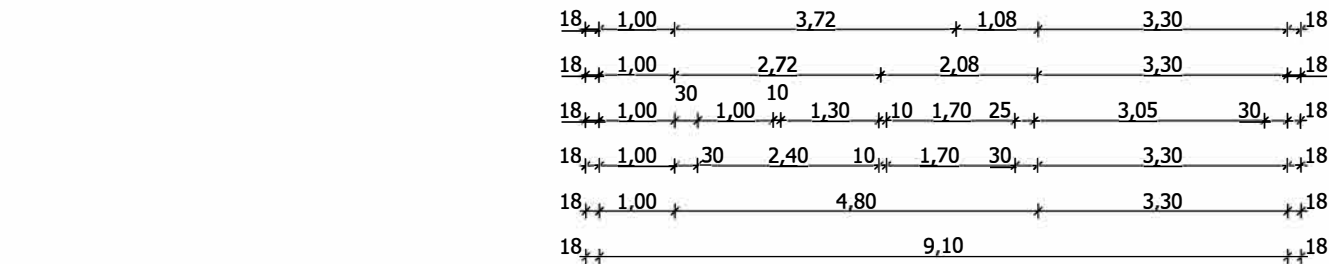

Építető:	
cím:	
Tervezők:	
Építész: Fóris Viktória okl. építésmérnök, vezető tervező E-1/13-0167 tel.: +36-20-968-1022 email.: viktorioforis@gmail.com	
EMELETI ALAPRAJZ	
m=1:100	E-5
2018. augusztus	
±0,00 = +110,40 Bfm a tervezett földszinti padlóvonal	
A tervdokumentáció a Szerzői jogokról szóló 1999 évi LXXVI. törvény 1.§ (1.) bekezdés k.) pontja szerint szerzői jogi védelem alá esik ! A tervdokumentáció egészének vagy bármely részének a tervező engedélye nélkül felhasználása jogi következményeket von maga után!	

- Jelmagyarázat:
- vízszigetelés vonalvezetése
 - ásványi szálak hőszigetelés
 - XPS hőszigetelés
 - EPS hab hőszigetelés

A-A METSZET

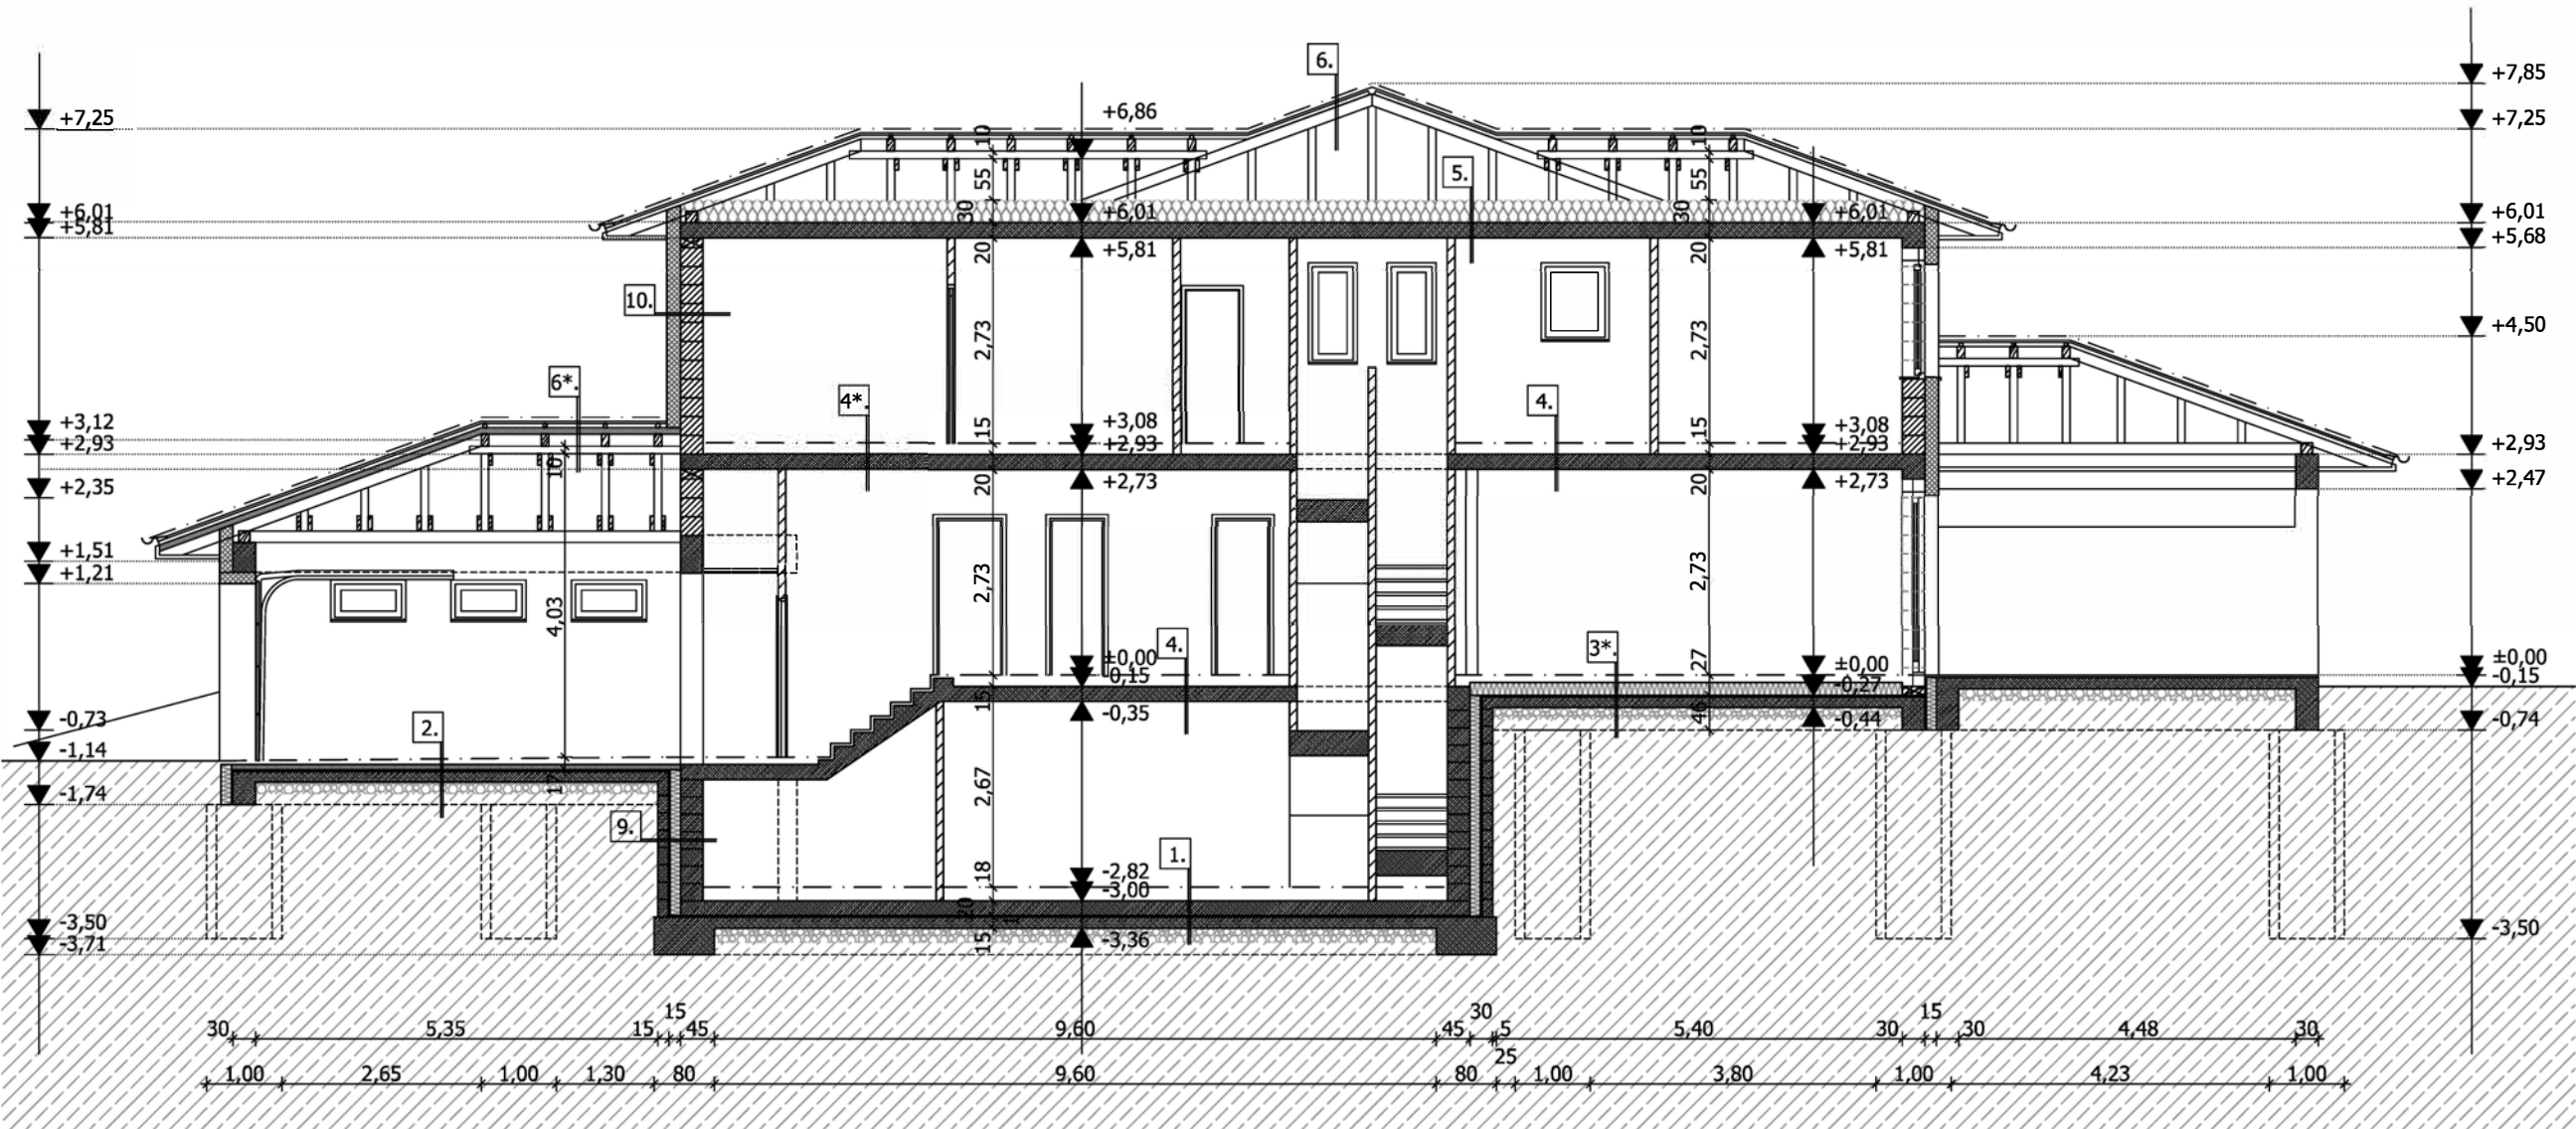

Megjegyzés: A méretek a helyszínen ellenőrizendők

Építető:	
cím:	
Tervezők:	
Építész: Fóris Viktória..... okl. építésmérnök, vezető tervező E-1/13-0167 tel.: +36-20-968-1022 email.: viktorioforis@gmail.com	
METSZET	
m=1:100	E-6
2018. augusztus	
±0,00 = +110,40 Bfm a tervezett földszinti padlóvonal	
A tervdokumentáció a Szerzői jogokról szóló 1999 évi LXXVI. törvény 1.§ (1.) bekezdés k.) pontja szerint szerzői jogi védelem alá esik ! A tervdokumentáció egészének vagy bármely részének a tervező engedélye nélküli felhasználása jogi következményeket von maga után!	

RÉTEGTERVEK

1. pincszinti talajon fekvő padlószerkezet:
- 1

cm

kerámia (gres) burkolat ragasztva
- 5

mm

aljzatkiegyenlítés
- 8

cm

simított aljzatbeton
- 1

rtg

PE fólia mechanikai védelem
- 8

cm

BACHL PIR hab hőszigetelés
- 12

cm

vasalt simított aljzatbeton
- 1

rtg

ICOPAL ECO-G4 F/K EXTRA bitumenes vastaglemez talajnedvesség elleni szigetelés
- 1

rtg

ICOPAL ELASTO-PRIMER bitumenmáz kellősítés
- 12

cm

vasalt simított aljzatbeton
- 15

cm

kavicsagyazat

2. garázsban talaion fekvő padlószerkezet:
- 1

cm

kerámia (gres) burkolat ragasztva
- 5

mm

aljzatkiegyenlítés
- 5-10

cm

simított aljzatbeton lejtésben
- 1

rtg

PE fólia mechanikai védelem
- 8

cm

BACHL PIR hab hőszigetelés
- 1

rtg

ICOPAL ECO-G4 F/K EXTRA bitumenes vastaglemez talajnedvesség elleni szigetelés
- 1

rtg

ICOPAL ELASTO-PRIMER bitumenmáz kellősítés
- 15

cm

vasalt simított aljzatbeton
- 20

cm

kavicsagyazat

3. földszinti talajon fekvő padlószerkezet hidegburkolattal:
- 1

cm

kerámia (gres) burkolat ragasztva
- 5

mm

aljzatkiegyenlítés
- 8

cm

simított aljzatbeton
- 1

rtg

PE fólia mechanikai védelem
- 18

cm

AUSTROTHERM AT-N150 ps. hab hőszigetelés
- 1

rtg

ICOPAL ECO-G4 F/K EXTRA bitumenes vastaglemez talajnedvesség elleni szigetelés
- 1

rtg

ICOPAL ELASTO-PRIMER bitumenmáz kellősítés
- 15

cm

vasalt simított aljzatbeton
- 20

cm

kavicsagyazat

- 3*. földszinti talajon fekvő padlószerkezet melegburkolattal:
- 1

cm

parkettapanel+filc
- 5

mm

aljzatkiegyenlítés
- 8

cm

simított aljzatbeton
- 1

rtg

PE fólia mechanikai védelem
- 18

cm

AUSTROTHERM AT-N150 ps. hab hőszigetelés
- 1

rtg

ICOPAL ECO-G4 F/K EXTRA bitumenes vastaglemez talajnedvesség elleni szigetelés
- 1

rtg

ICOPAL ELASTO-PRIMER bitumenmáz kellősítés
- 15


cm

vasalt simított aljzatbeton
- 20

cm

kavicsagyazat

B-B METSZET

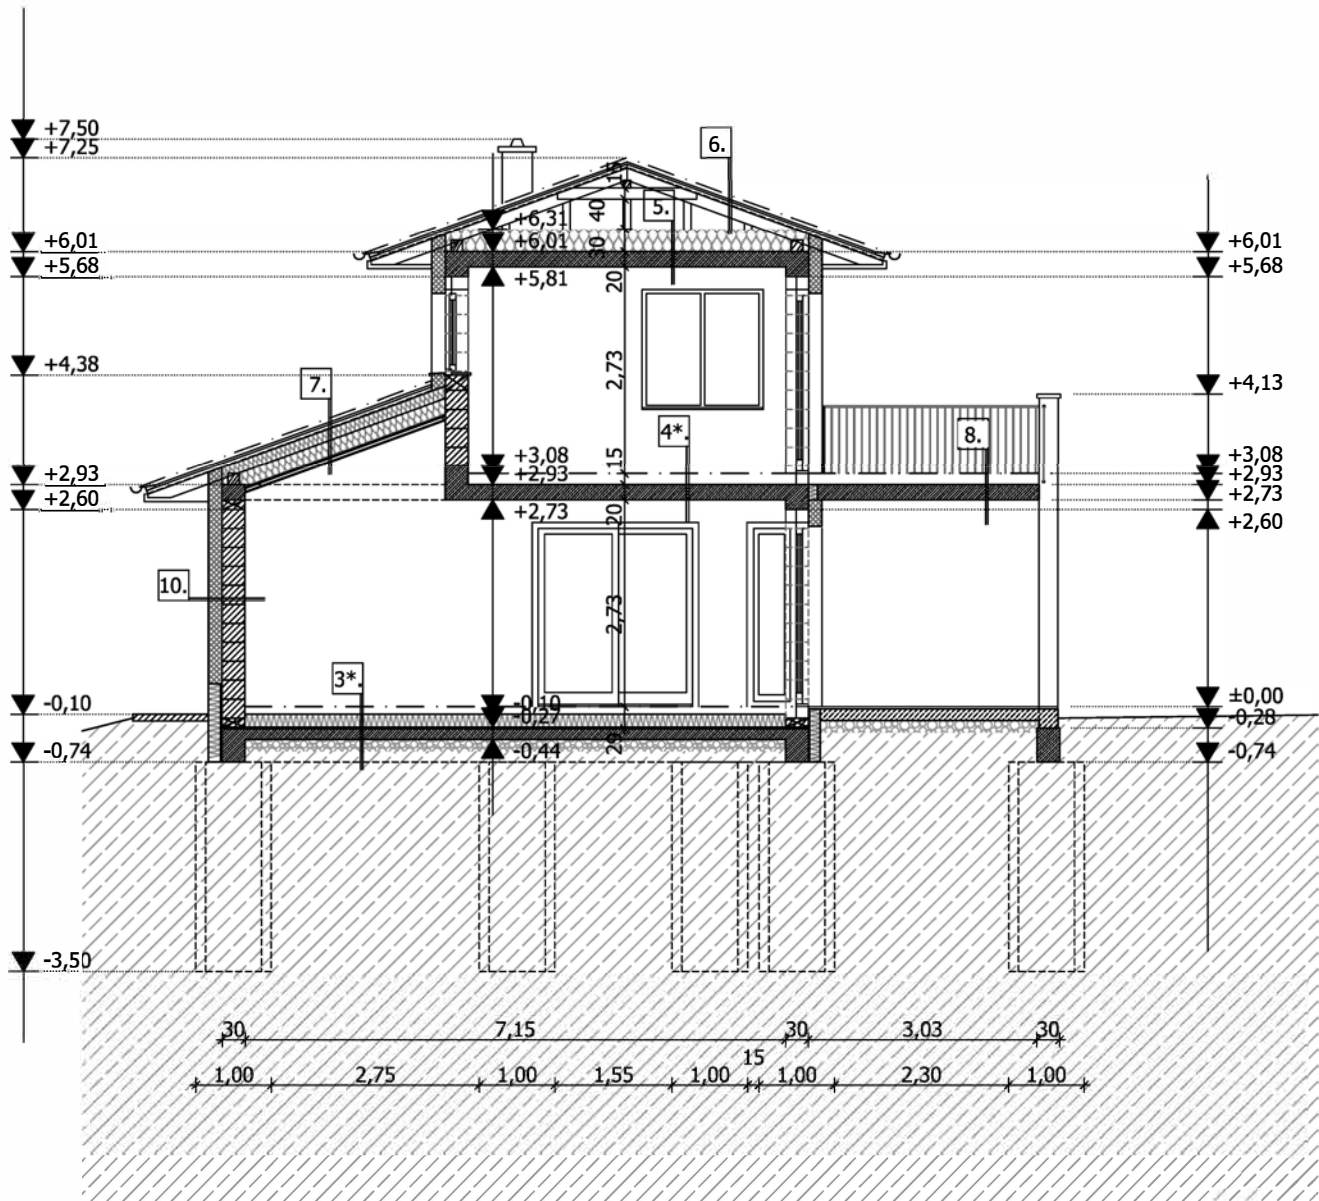

- Jelmagyarázat:
- vízszigetelés vonalvezetése
- ásványi szálás hőszigetelés
- XPS hőszigetelés
- EPS hab hőszigetelés

Megjegyzés: A méretek a helyszínen ellenőrizendők

Építető:	
cím:	
Tervezők:	
Építészet: Fóris Viktória okl. építészmérnök, vezető tervező E-1/13-0167 tel.:+36-20-968-1022 email.: viktorioforis@gmail.com	
M E T S Z E T	
m=1:100	E-7
2018. augusztus	
±0,00 = +110,40 Bfm a tervezett földszinti padlóvonal	
A tervdokumentáció a Szerzői jogokról szóló 1999 évi LXXVI. törvény 1.§ (1.) bekezdés k.) pontja szerint szerzői jogi védelem alá esik ! A tervdokumentáció egészének vagy bármely részének a tervező engedélye nélküli felhasználása jogi következményeket von maga után!	

RÉTEGTERVEK

- 4. szintközi födém hidegburkolattal:**
- 1 cm kerámia (gres) burkolat ragasztva
 - 10 cm simított aljzatbeton
 - 1 rtg PE fólia mechanikai védelem
 - 2 cm AUSTROTHERM AT-L23/20 ps. hab úsztató rtg.
 - 2 cm AUSTROTHERM AT-NT150 ps. hab hőszigetelés
 - 20 cm monolit vasbeton födémlemez
 - glettelés, festés

- 4*. szintközi födém melegburkolattal:**
- 1 cm parkettpanel+filc
 - 10 cm simított aljzatbeton
 - 1 rtg PE fólia mechanikai védelem
 - 2 cm AUSTROTHERM AT-L23/20 ps. hab úsztató rtg.
 - 2 cm AUSTROTHERM AT-NT150 ps. hab hőszigetelés
 - 20 cm monolit vasbeton födémlemez
 - glettelés, festés


- 5. padlásfödém:**
- 30 cm ROCKWOOL ásványgyapot hőszigetelés
 - 20 cm monolit vasbeton födémlemez
 - glettelés, festés

- 6. tetőfedés:**
- BRAMAC Római sötétbarna beton cserépfedés
 - 3 cm 5/3 lécezés
 - 5 cm 5/5 ellenlécezés
 - 1 rtg DÖRKEN DELTA VENT-N alátétrólia
 - 15 cm 10/15 szaruzat szellőztetett padlástér

- 6*. tetőfedés garázs felett:**
- BRAMAC Római sötétbarna beton cserépfedés
 - 3 cm 5/3 lécezés
 - 5 cm 5/5 ellenlécezés
 - 1 rtg DÖRKEN DELTA VENT-N alátétrólia
 - 8 cm BACHL PIR szarufa feletti hőszigetelés
 - 15 cm 10/15 szaruzat közötté 15cm ROCKWOOL ásványgyapot hőszigetelés

- 7. tetőfedés nappali felett:**
- BRAMAC Római sötétbarna beton cserépfedés
 - 3 cm 5/3 lécezés
 - 5 cm 5/5 ellenlécezés
 - 1 rtg DÖRKEN DELTA VENT-N alátétrólia
 - 15 cm 10/15 szaruzat közötté 15cm ROCKWOOL ásványgyapot hőszigetelés
 - 20 cm 5/20 pallóváz közötté 20cm ROCKWOOL ásványgyapot belső oldali hőszigetelés
 - 1 rtg DÖRKEN Delta Reflex párazáró fólia felületfolytonosítva
 - 4 cm gk. tartóváz
 - 1 rtg gk. burkolat glettelés, festés

C-C METSZET

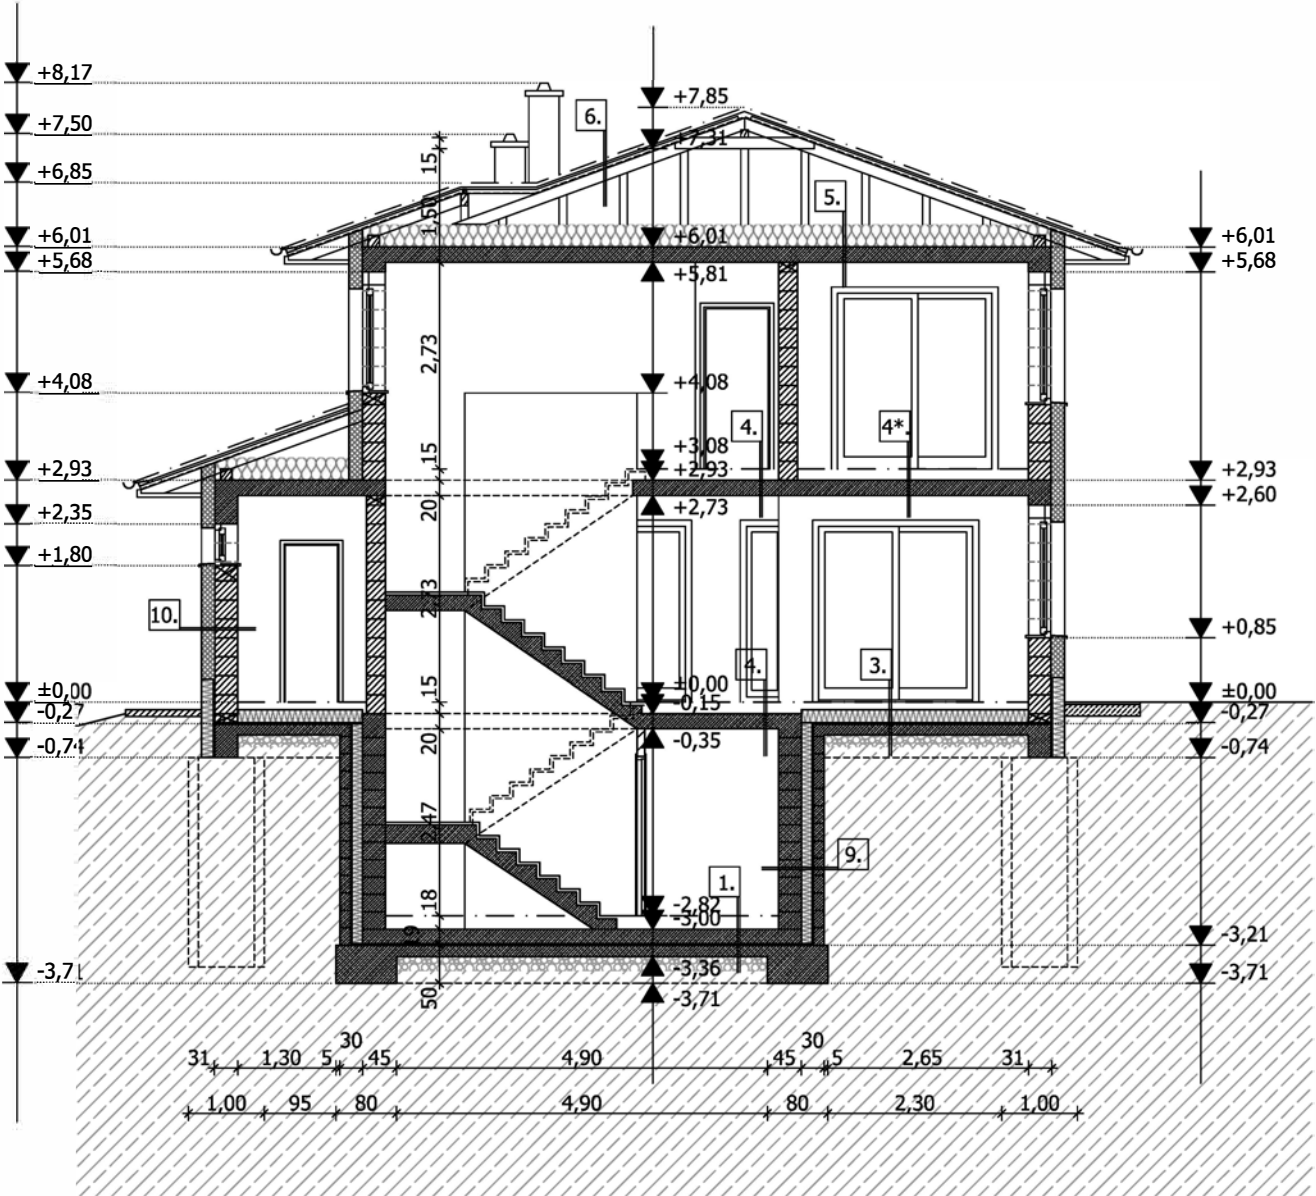

- Jelmagyarázat:
- vízszigetelés vonalvezetése
 - ásványi szálak hőszigetelés
 - XPS hőszigetelés
 - EPS hab hőszigetelés

Megjegyzés: A méretek a helyszínen ellenőrizendők

Építtető:	
cím:	
Tervezők:	
Építész: Fóris Viktória okl. építészmérnök, vezető tervező E-1/13-0167 tel.: +36-20-968-1022 email.: viktorioforis@gmail.com	
M E T S Z E T	
m=1:100	E-8
2018. augusztus	
±0,00 = +110,40 Bfm a tervezett földszinti padlóvonal	
A tervdokumentáció a Szerzői jogokról szóló 1999 évi LXXVI. törvény 1.§ (1.) bekezdés k.) pontja szerint szerzői jogi védelem alá esik ! A tervdokumentáció egészének vagy bármely részének a tervező engedélye nélküli felhasználása jogi következményeket von maga után!	

RÉTEGTERVEK

8. erkélylemez:
- 2

cm

csm. fa. kerámia (gres) burkolat ragasztva
- 5

mm

ágyazóhabarcs
- 1

rtg

MAPEI Mapelastic kent vízszigetelés
- 12

cm

aljzatbeton lejtéstadó réteg 1%os lejtésben
hőszigetelő táblákkal kikönnyítve
- 20

cm

monolit vasbeton lemez
glettelés, festés

9. pincefal:
- termett talaj

homokos kavics feltöltés

15

cm

zsalukő szigetelés tartó falazat

1

cm

simító alapvakolat

1

rtg

ICOPAL ELASTO-PRIMER bitumenmáz kellősítés

1

rtg

ICOPAL EO-G 4 F/K Extra bitumenes vastaglemez
talajnedvesség elleni szigetelés

16

cm

XPS hőszigetelés

1

cm

beszorító habarcs

30

cm

zsalukő pincefalazat

1,5

cm

belső oldali vakolat
10. vakolt homlokzatképzés:

3

mm

szilikon vékonyvakolat

18

cm

AUSTROTHERM graffit hőszigetelés
mechn. rögz. +üvegsz. +tapasztóhabarcs

1

cm

alapvakolat

30

cm

POROTHERM vázkerámia falazat

1

cm

belső oldali vakolat
- 10*. vakolt homlokzatképzés lábazati zónában:

3

mm

szilikon vékonyvakolat

18

cm

AUSTROTHERM XPS lábazati hőszigetelés
mechn. rögz. +üvegsz. +tapasztóhabarcs

1

cm

alapvakolat

30

cm

POROTHERM vázkerámia falazat

1

cm

belső oldali vakolat
- D-D METSZET
-
- Jelmagyarázat:

vízszigetelés vonalvezetése

ásványi szálal hőszigetelés

XPS hőszigetelés

EPS hab hőszigetelés
- Megjegyzés: A méretek a helyszínen ellenőrizendők
- Építető:

cím:

Tervezők:

Építész:
Fóris Viktória.....
okl. építésszámőr, vezető tervező
E-1/13-0167
tel.: +36-20-968-1022
email.: viktorioforis@gmail.com

METSZET

m=1:100


2018. augusztus

E-9

±0,00 = +110,40 Bfm
a tervezett földszinti padlóvonal

A tervdokumentáció a Szerzői jogokról szóló 1999 évi LXXVI. törvény 1.§ (1.) bekezdés k.) pontja szerint szerzői jogi védelem alá esik !
A tervdokumentáció egészének vagy bármely részének a tervező engedélye nélküli felhasználása jogi következményeket von maga után!

DÉLKELETI (oldalkert felőli) HOMLOKZAT

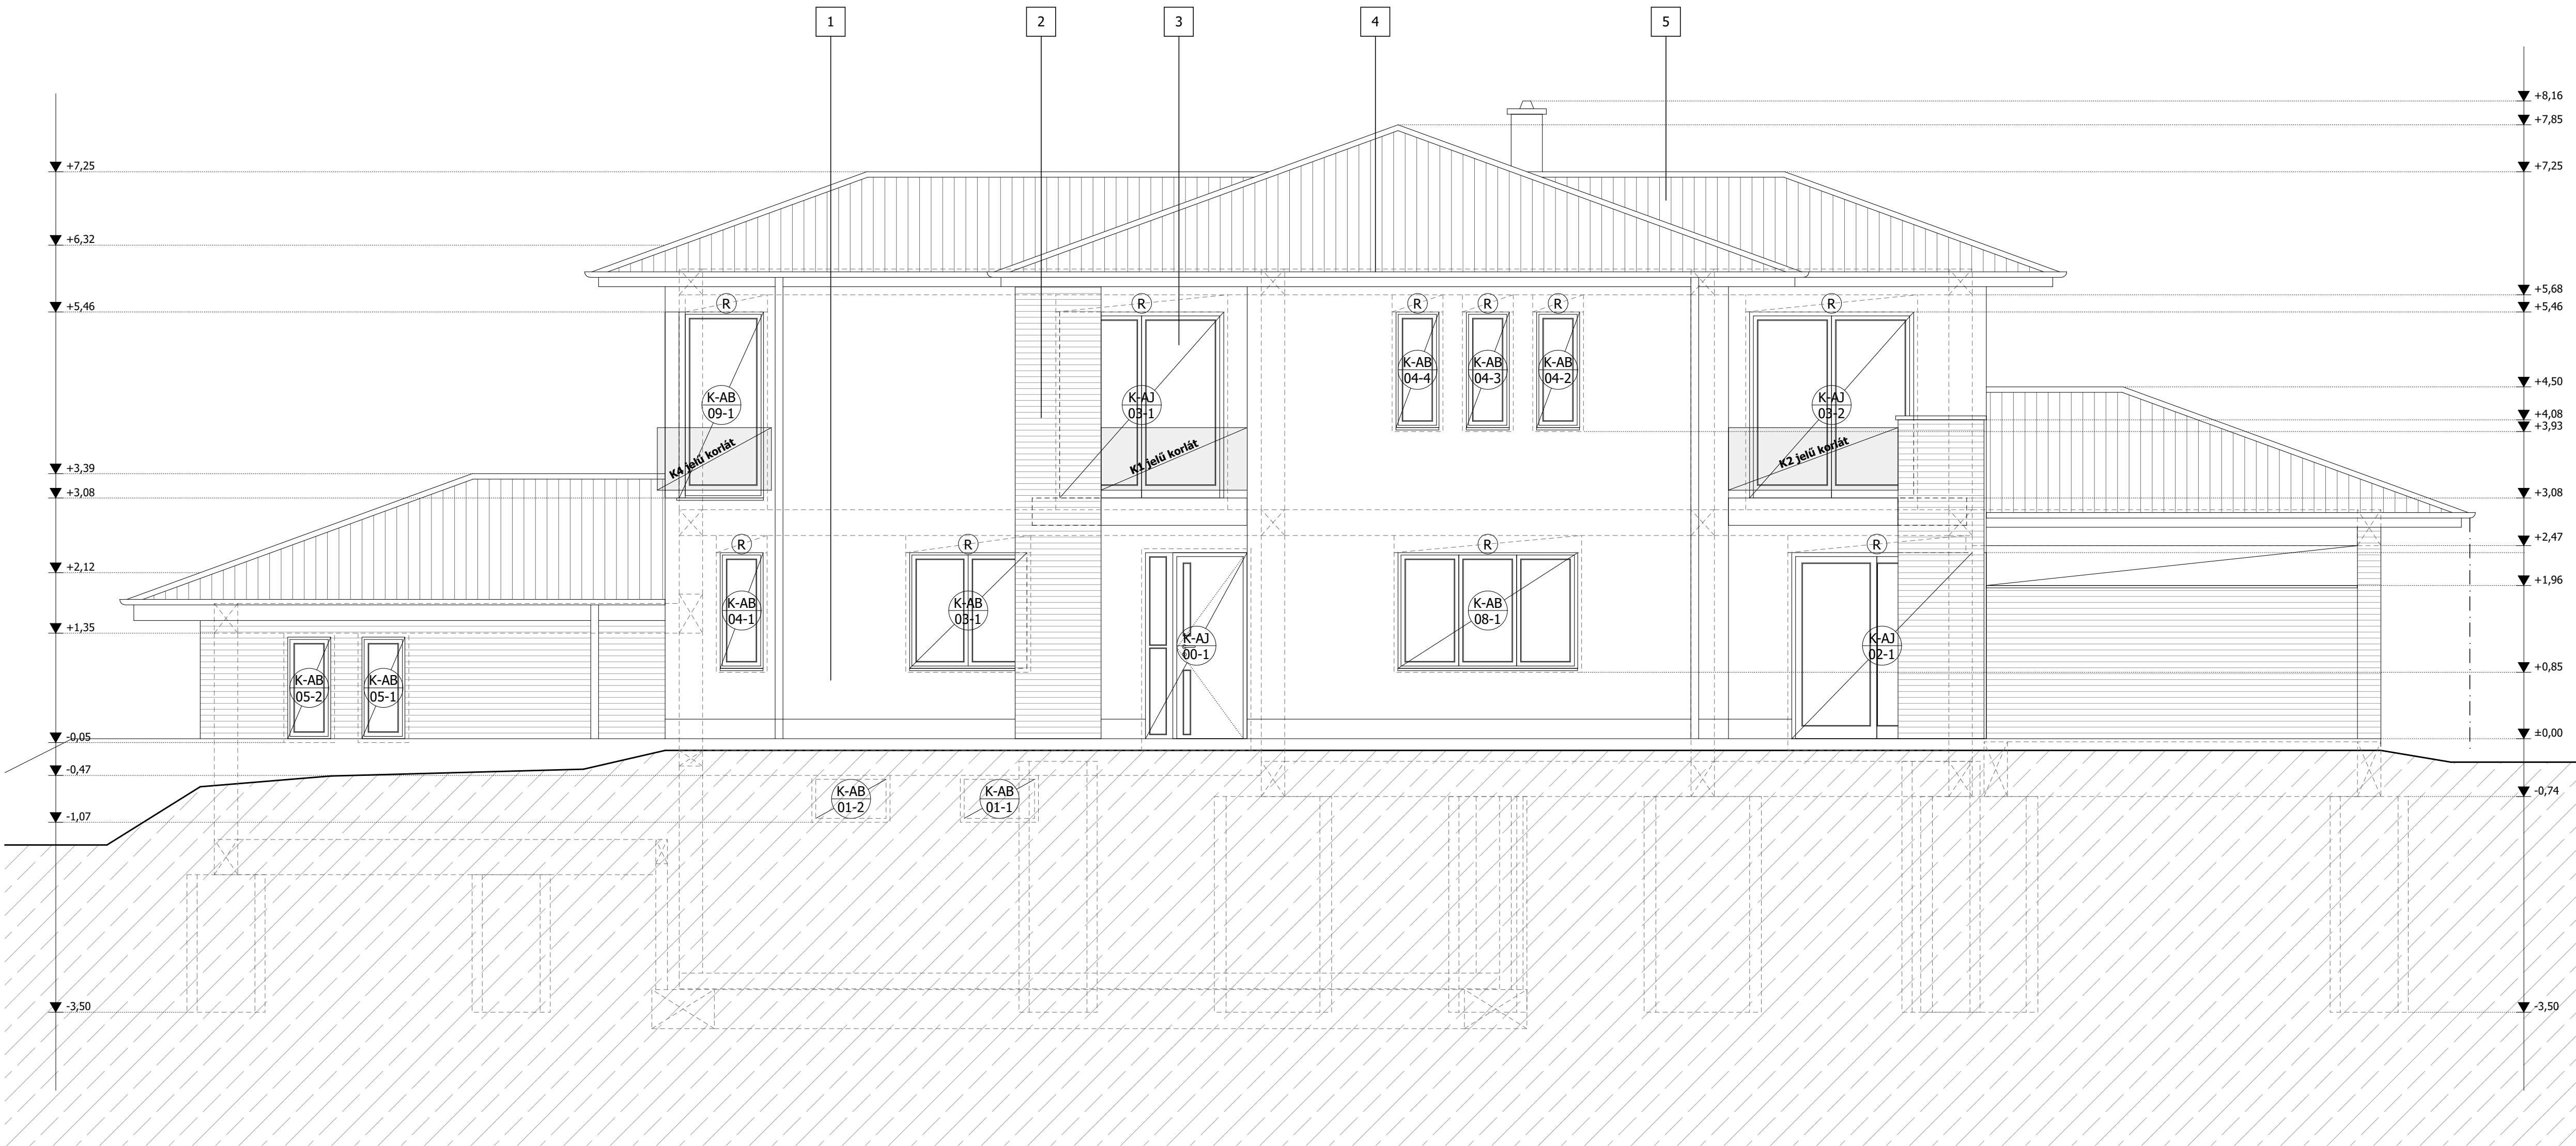

HOMLOKZATKÉPZÉS:
(1) törtfehér Baumit silikon top vakolat dörzsölt 3mm (lábazati zónában sötétszürke), (2) Travertin mészkőburkolat, (3) Sötétbarna faerezett műanyag homlokzati nyílászárók, (4) tűzhorganyozott LINDAB RAINLINE ereszcatornarendszer, (5) BRAMAC Római sötétbarna beton cserépfedés, (6) Sötétbarna faerezett Hörnarin szekcionált garázska

Megjegyzés: A méretek a helyszínen ellenőrzendők

Építető:

Tervezők:

Építész:
Fóris Viktória.....
okl. építésmérnök, vezető tervező
E-1/13-0167
tel.: +36-20-968-1022
email.: viktoraforis@gmail.com
Tartószerkezetek:



HOMLOKZAT

m=1:50


2018. augusztus

±0,00 = +110,40 Bfm
a tervezett földszinti padlóvonal

A tervdokumentáció a Szerző jogvédelmi szűlő 1999 évi LXXVII. törvény
1.§ (1.) bekezdés k.) pontja szerinti szerzői jogi védelem alá esk !
A tervdokumentáció egészének vagy bármely részének a tervező
engedélye nélkül felhasználása jogi következményeket von maga után!

E-14

DÉLNYUGATI (Eötvös utca felőli) HOMLOKZAT

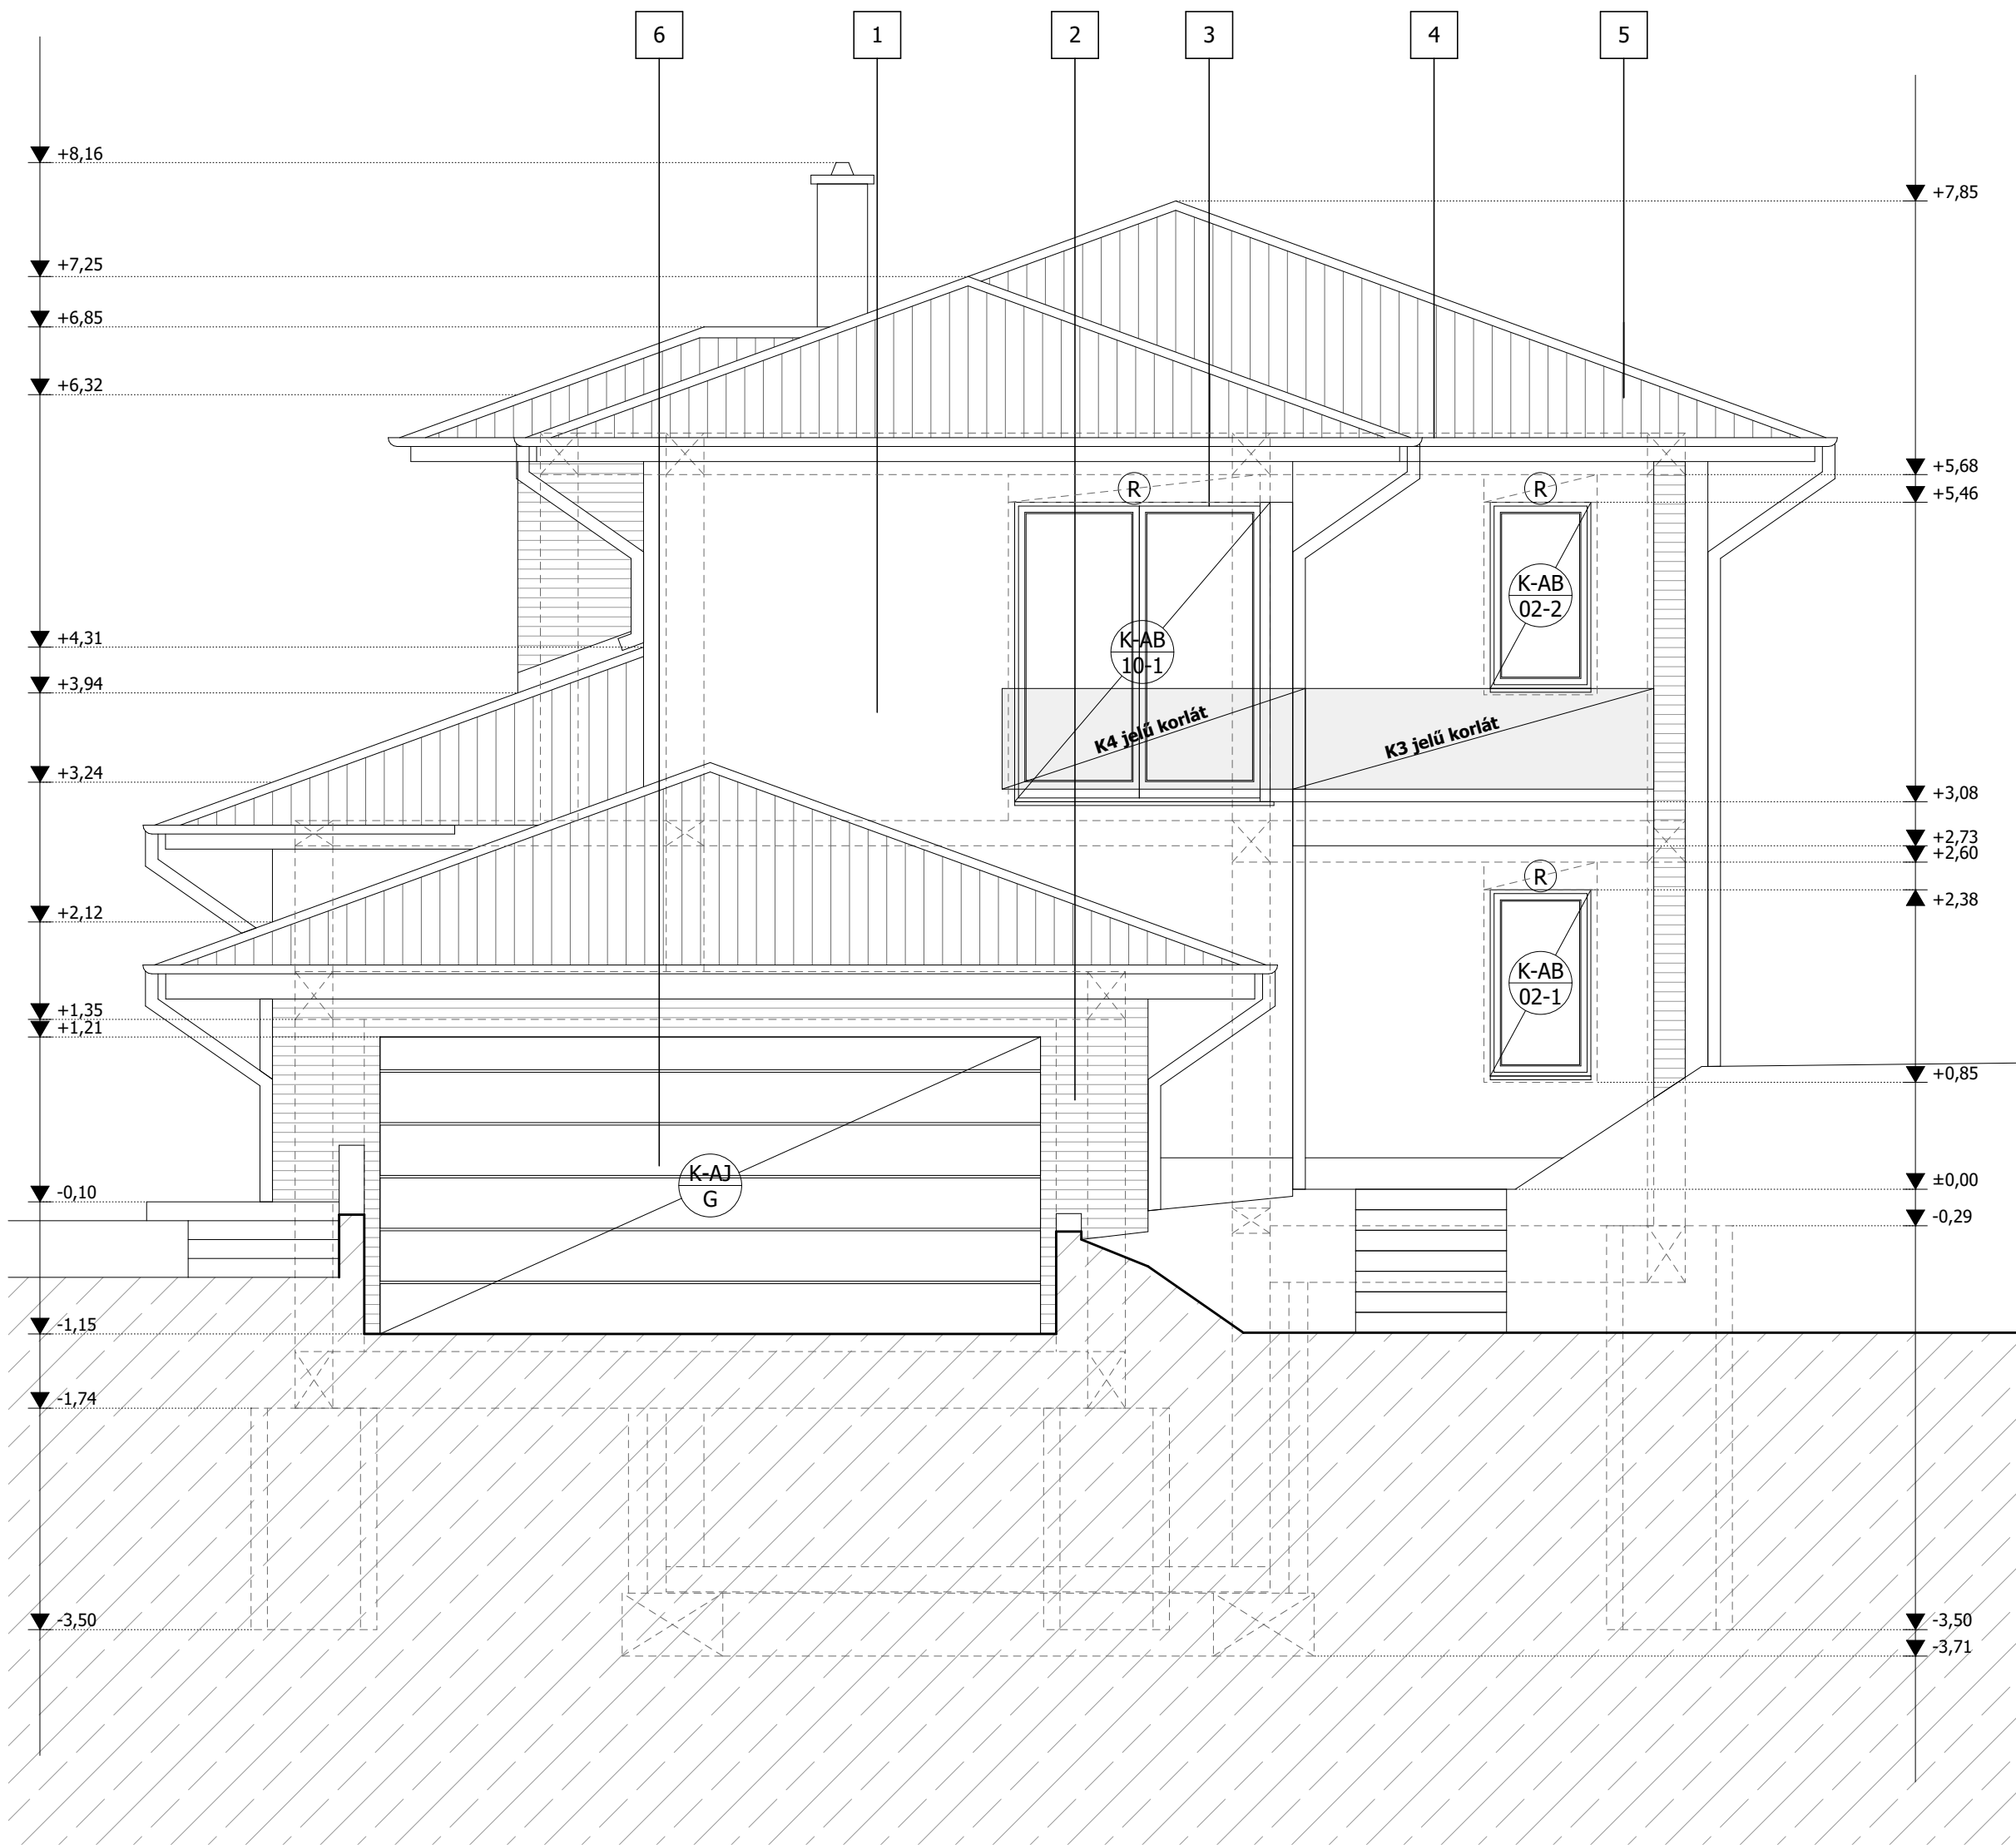

Megjegyzés: A méretek a helyszínen ellenőrizendők

Építető:

Tervezők:

Építész:
Fóris Viktória.....
okl. építészmérnök, vezető tervező
E-1/13-0167
tel.: +36-20-968-1022
email.: viktoriaforis@gmail.com



Tartószerkezetek:

HOMLOKZAT

m=1:50


2018. augusztus

±0,00 = +110,40 Bfm
a tervezett földszinti padlóvonal

A tervdokumentáció a Szerzői jogokról szóló 1999. évi LXXVI. törvény 1.§ (1.) bekezdés k.) pontja szerint szerzői jogi védelem alá esik!
A tervdokumentáció egészének vagy bármely részének a tervező engedélye nélküli felhasználása jogi következményeket von maga után!

E-15

ÉSZAKNYUGATI (oldalkert felőli) HOMLOKZAT

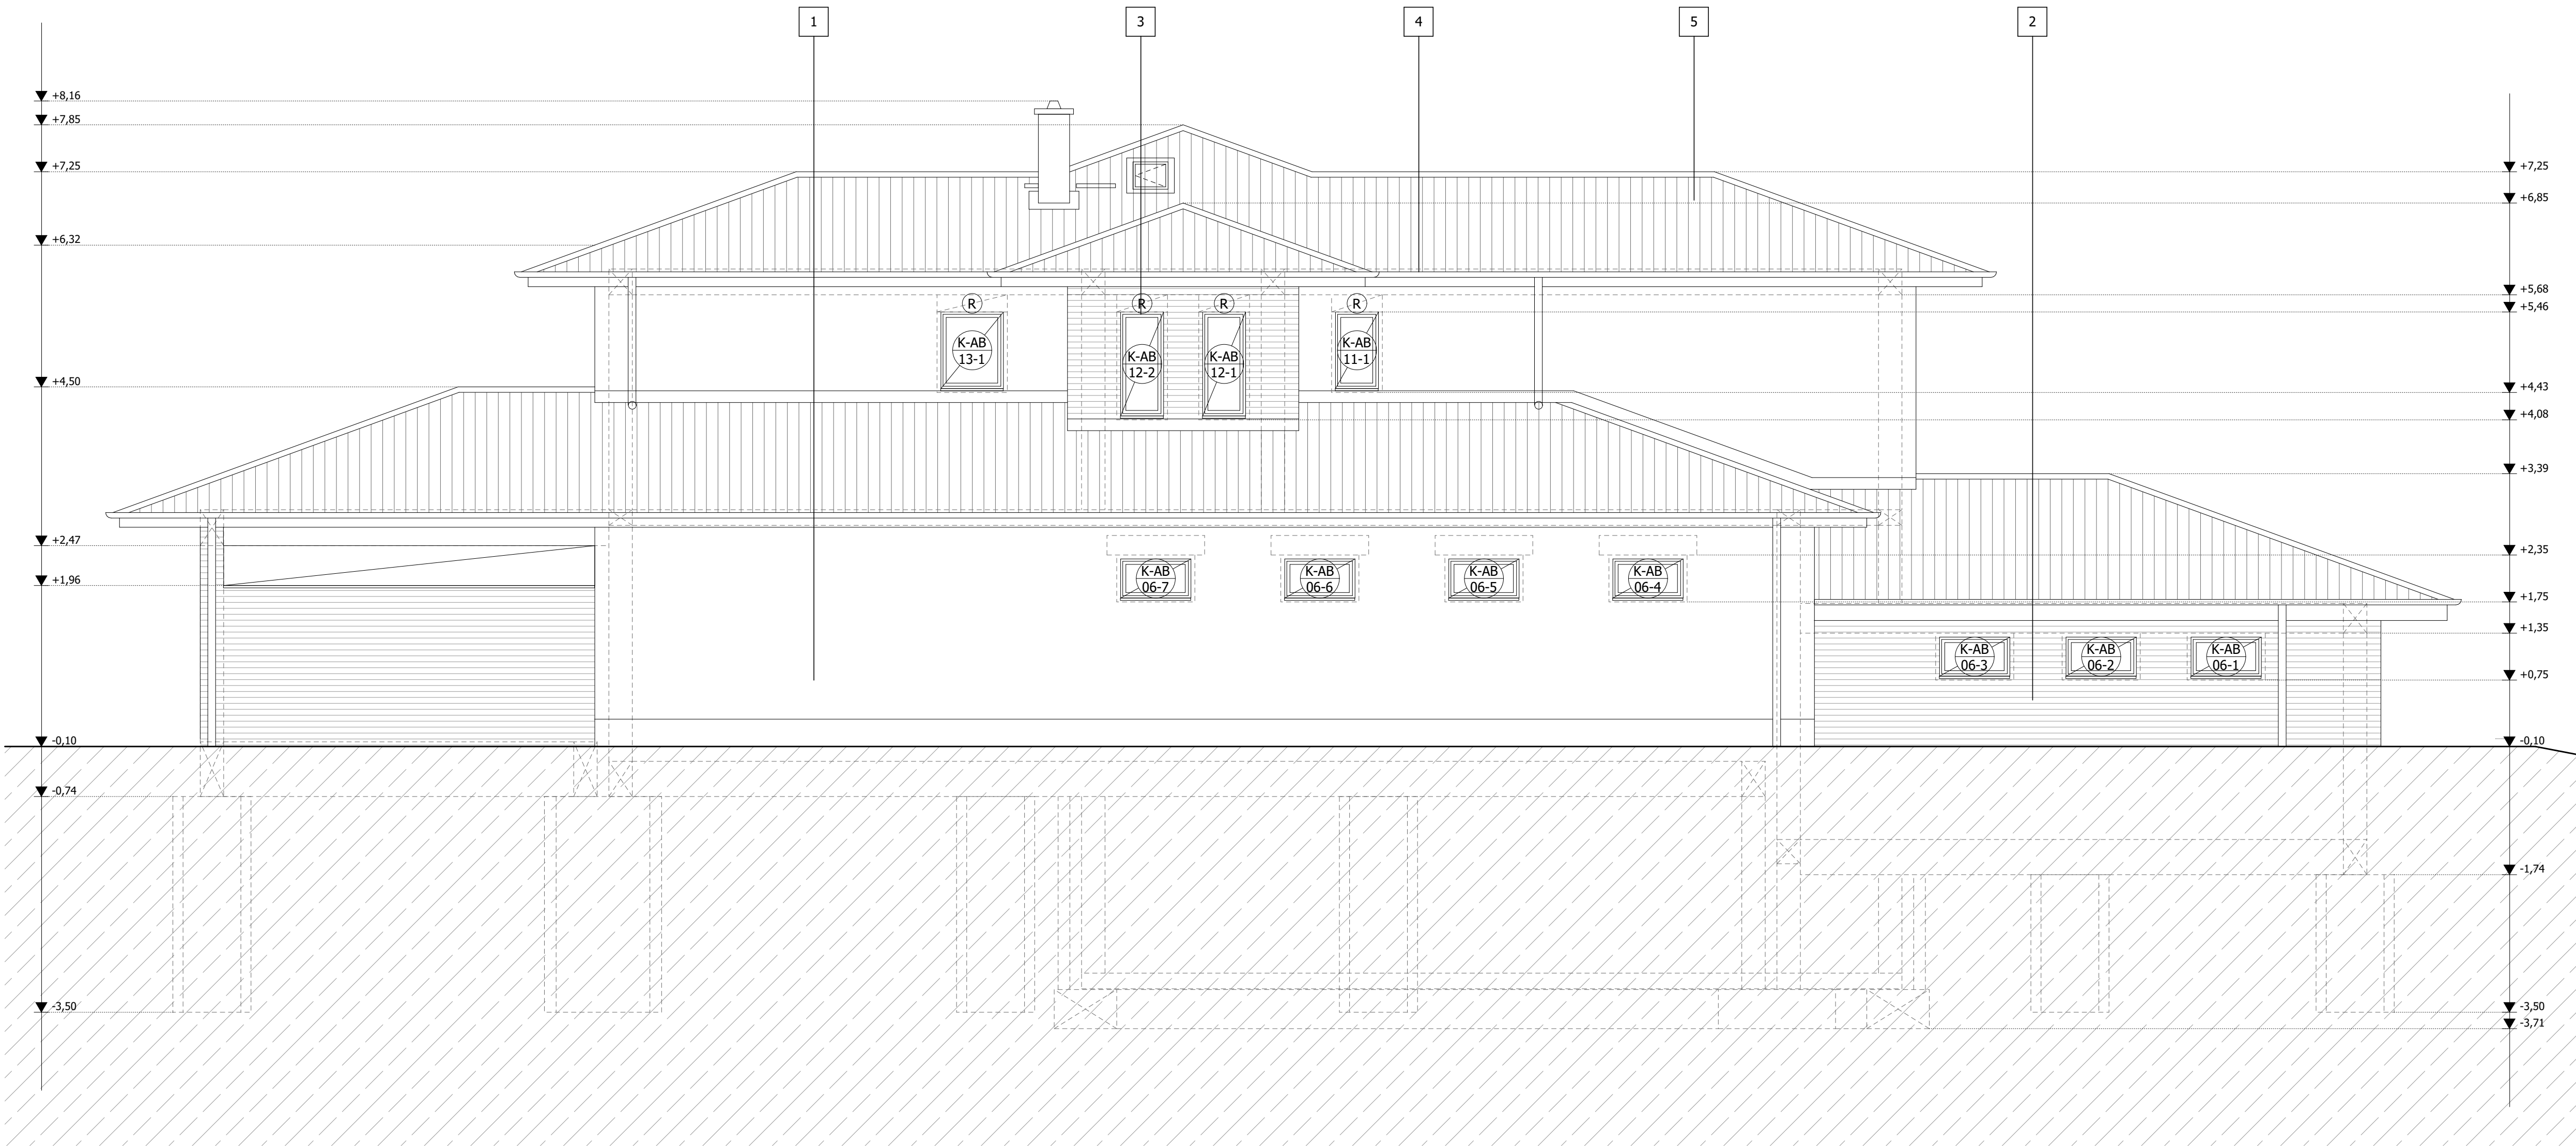

HOMLOKZATKÉPZÉS:
(1) törtfehér Baumit silikon top vakolat dörzsölt 3mm (lábazati zónában sötétszürke), (2) Travertin mészkőburkolat, (3) Sötétbarna faerezett műanyag homlokzati nyílászárók, (4) tűzhorganyzott LINDAB RAINLINE ereszcatorarendszer, (5) BRAMAC Római sötétbarna beton cserépfedés, (6) Sötétbarna faerezett Hörmann szekcionált garázkapu

Megjegyzés: A méretek a helyszínen ellenőrzendők

Építettő:

Tervezők:

Építéset:
Fóris Viktória.....
okl. építésmérnök, vezető tervező
E-1/13-0167
tel.:+36-20-968-1022
email.: viktorforis@gmail.com
Tartószerkezetek:



HOMLOKZAT

m=1:50


2018. augusztus

E-16

±0,00 = +110,40 Bfm
a tervezett földszinti padlóvonal

A tervdokumentáció a Szerző jogvédelmi szövege 1999 évi LXXVII. törvény 1.§ (1.) bekezdés k.) pontja szerinti szerzői jogi védelem alá esik !
A tervdokumentáció egységeinek vagy bármely részének a tervező engedélye nélkül felhasználása jogi következményeket von maga után!

ÉSZAKKELETI (hátsókert felőli) HOMLOKZAT

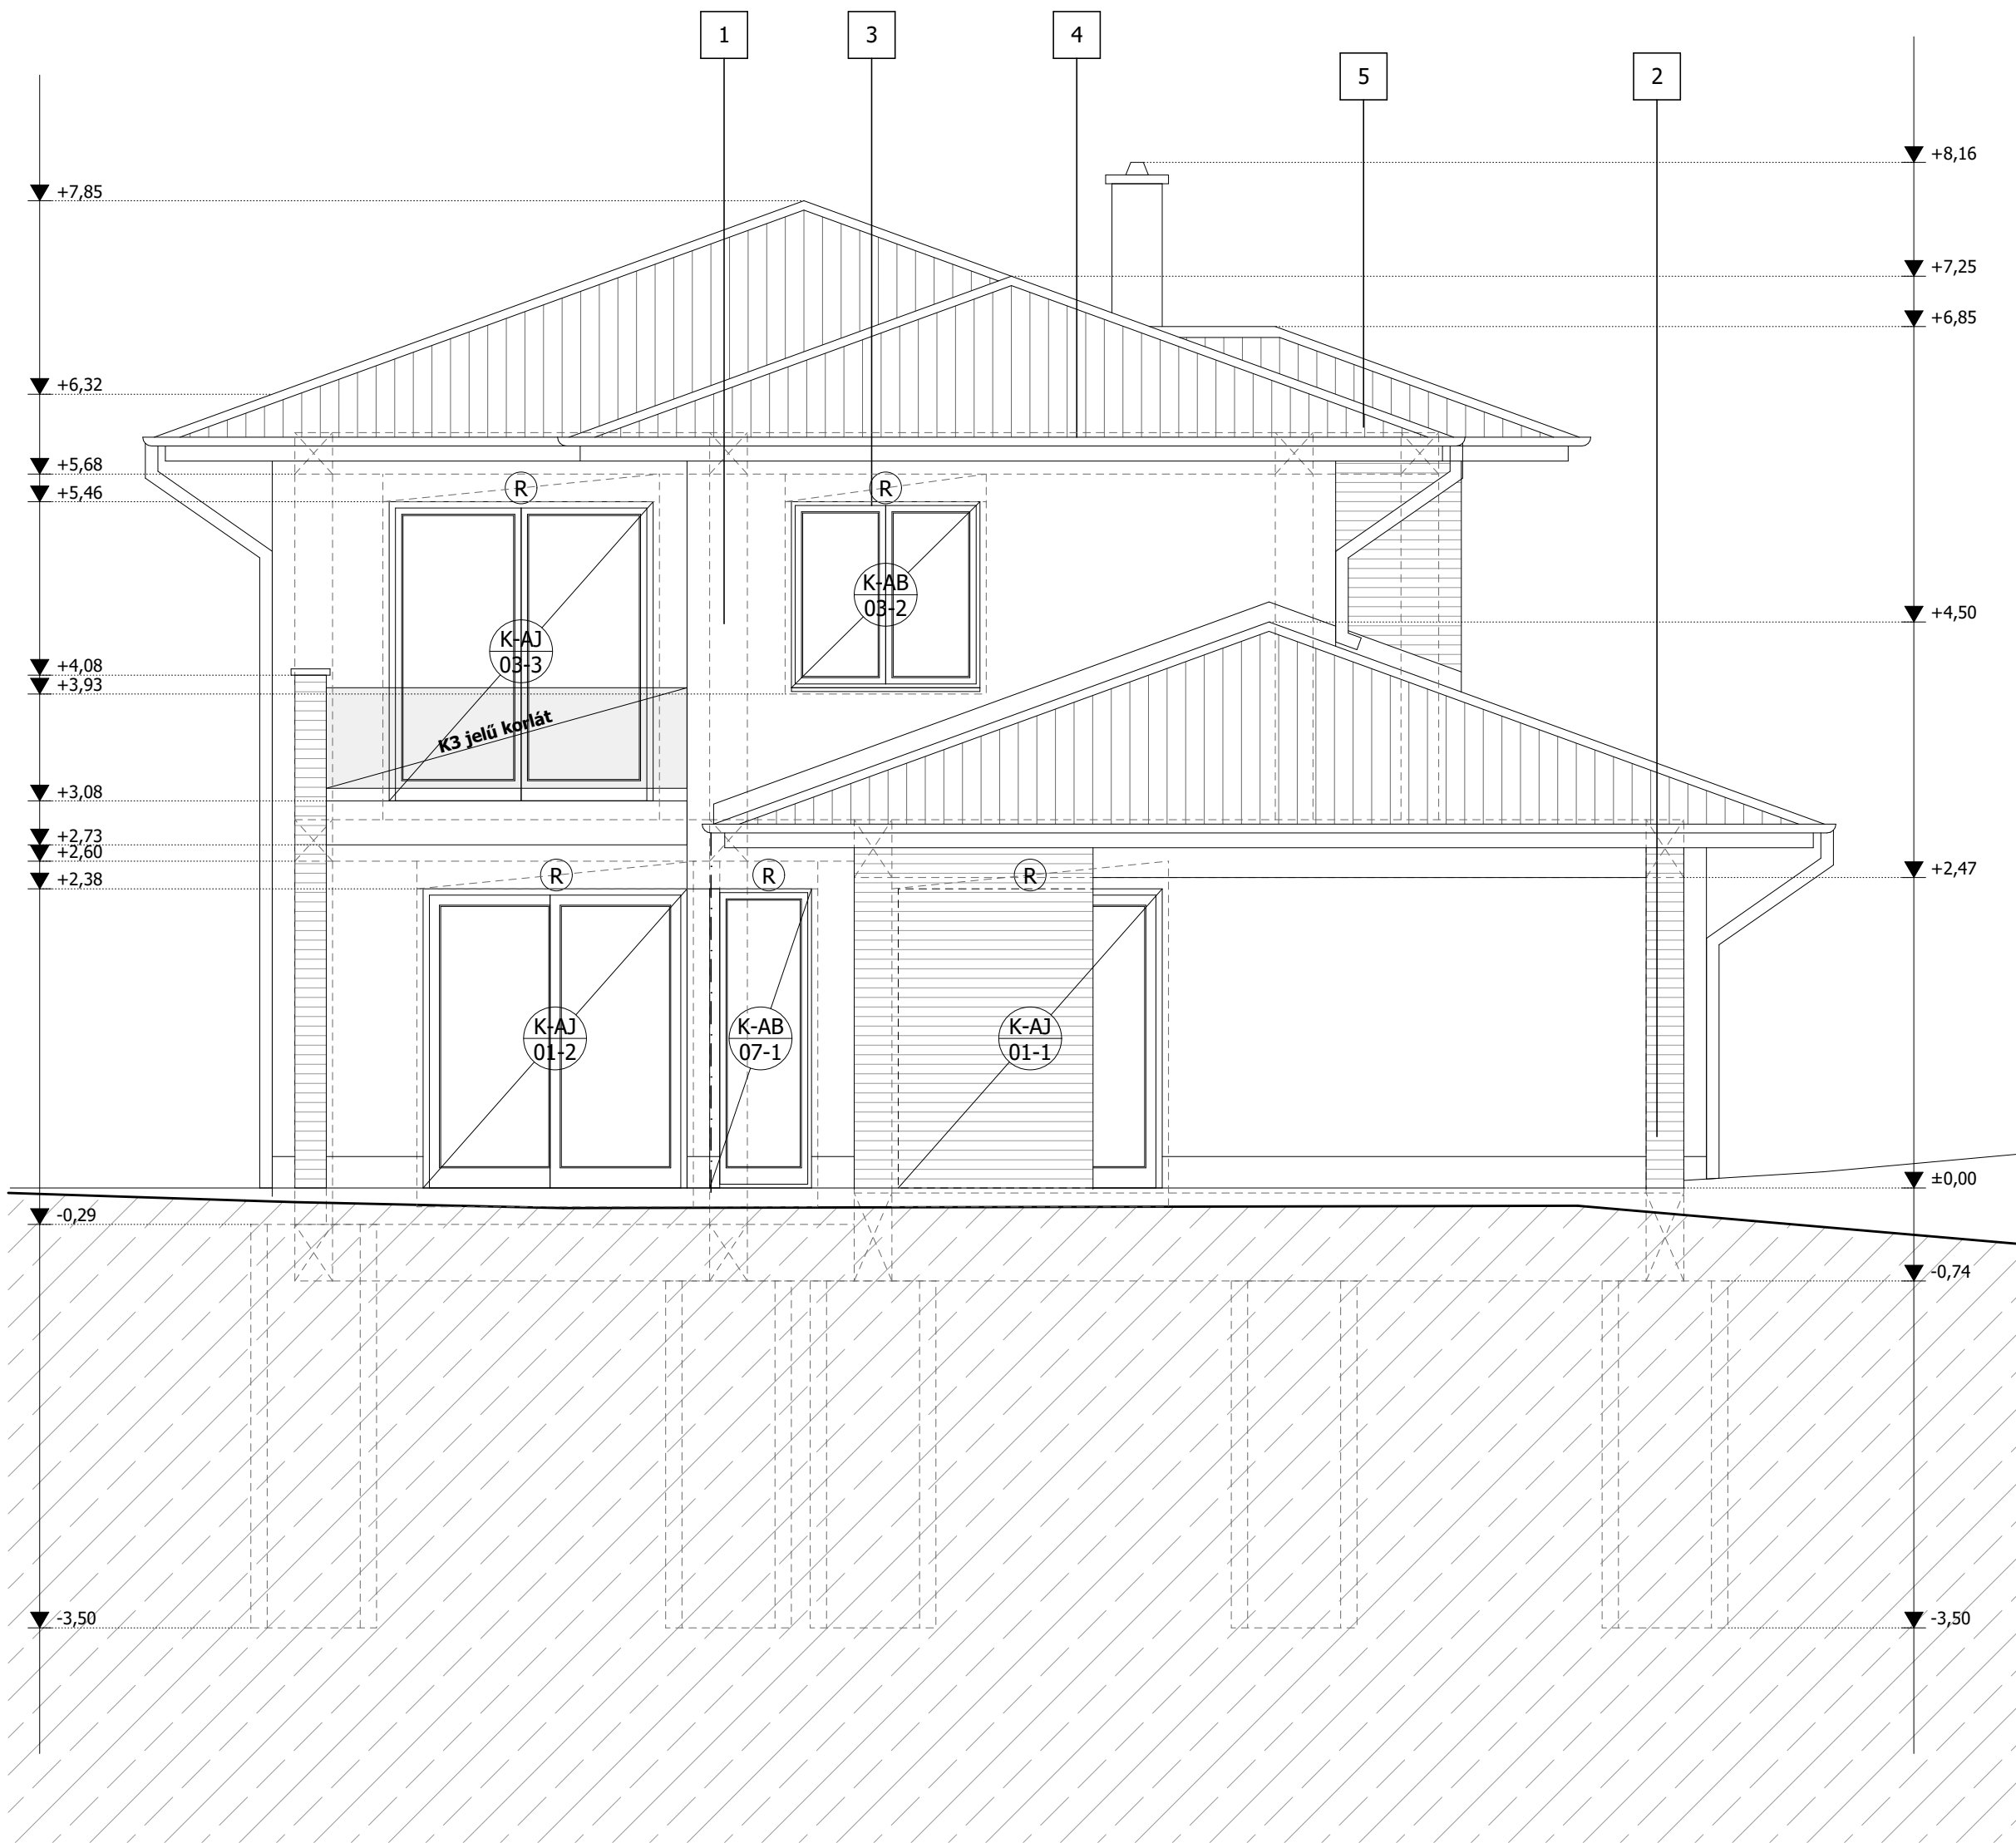

Megjegyzés: A méretek a helyszínen ellenőrizendők

Építtető:

Tervezők:

Építész:
Fóris Viktória.....
okl. építész-mérnök, vezető tervező
E-1/13-0167
tel.: +36-20-968-1022
email.: viktorioforis@gmail.com
Tartószerkezetek:



HOMLOKZAT

m=1:50

2018. augusztus

±0,00 = +110,40 Bfm
a tervezett földszinti padlóvonal

A tervdokumentáció a Szerzői jogokról szóló 1999. évi LXXVI. törvény 1.§ (1.) bekezdés k.) pontja szerint szerzői jogi védelem alá esik!
A tervdokumentáció egészének vagy bármely részének a tervező engedélye nélküli felhasználása jogi következményeket von maga után!

HOMLOKZATKÉPZÉS:

- (1) törtfehér Baumit silikon top vakolat dörzsölt 3mm (lábazati zónában sötétszürke), (2) Travertin mészkőburkolat, (3) Sötétbarna faerezett műanyag homlokzati nyílászárók, (4) tűzhorganyzott LINDAB RAINLINE ereszcatornarendszer, (5) BRAMAC Római sötétbarna beton cserépfedés, (6) Sötétbarna faerezett Hörmann szekcionált garázska

E-17