

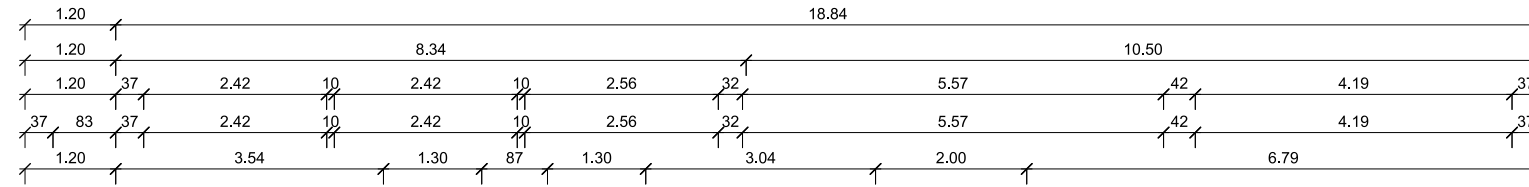




UTCAFRONT

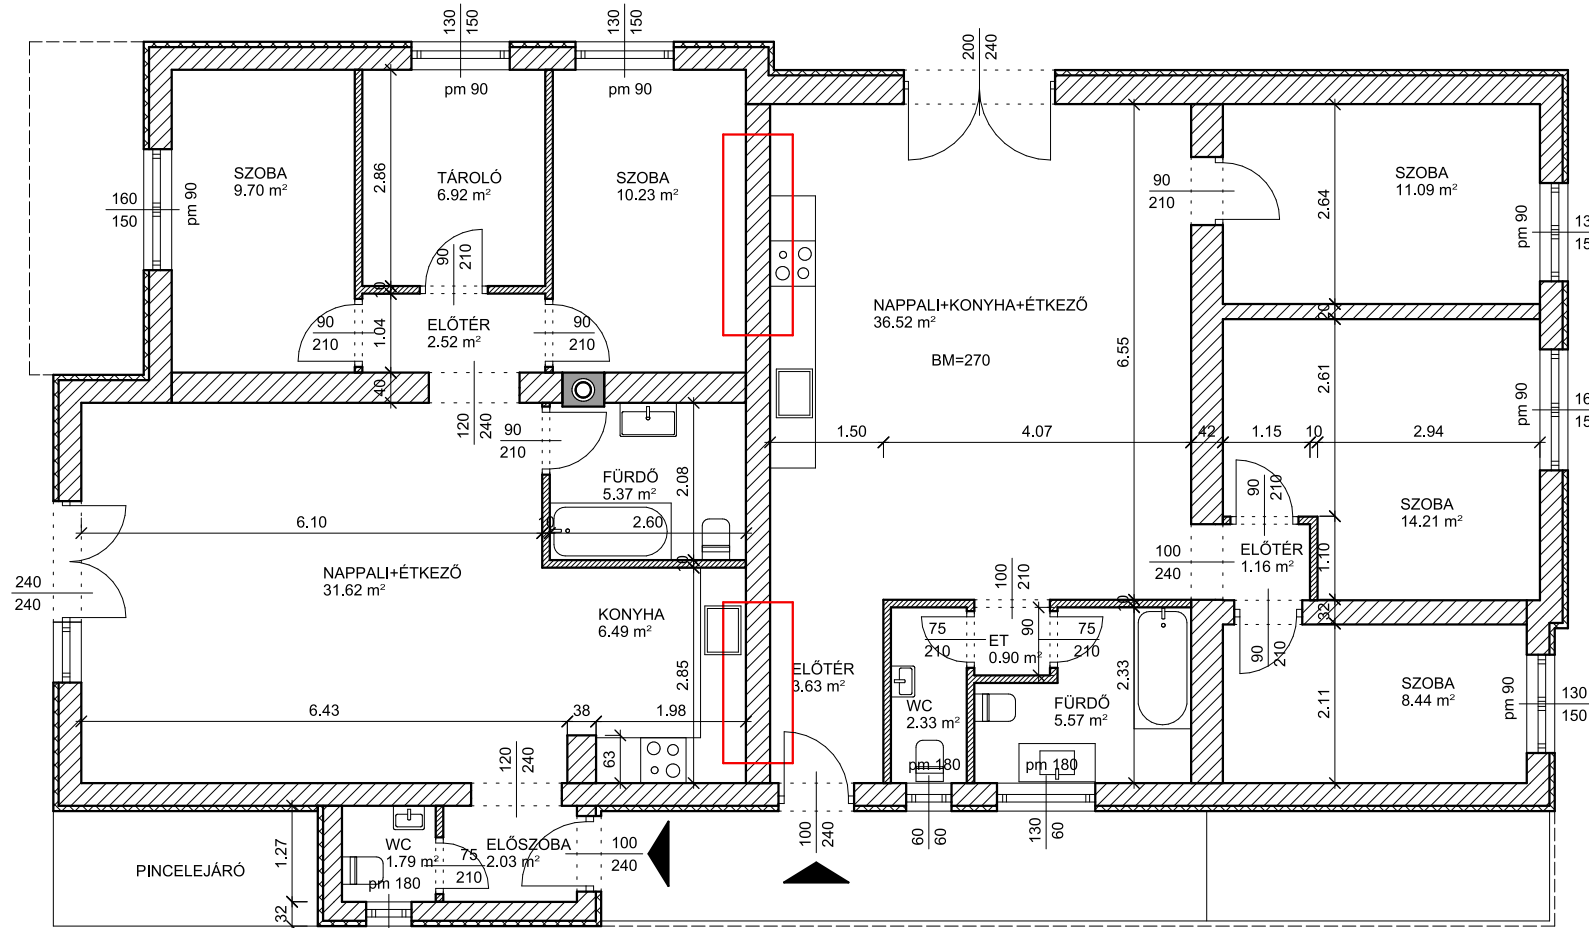

KERT

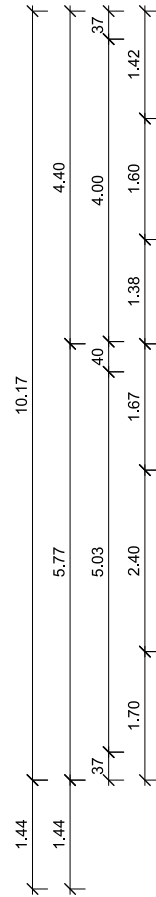

KERT

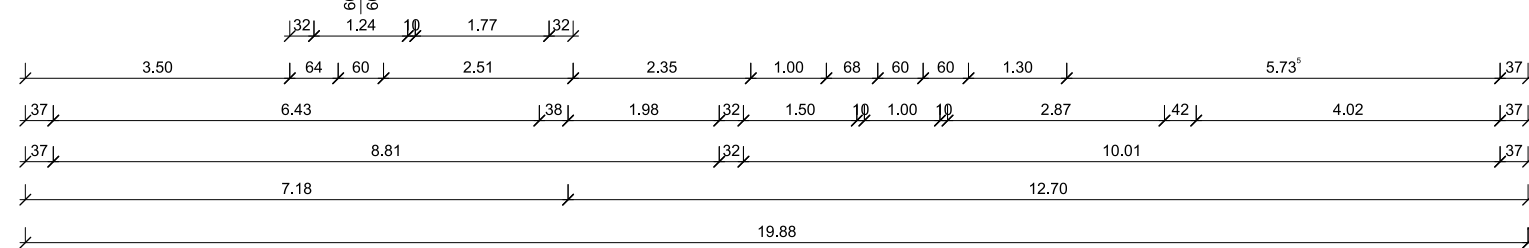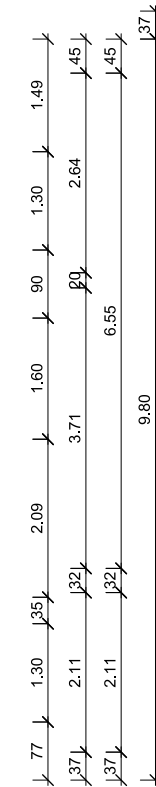

KERT

projekt megnevezése	Év Lakberendezője Pályázat 2023	méretarány	M=1:100
tervfejté	FELMÉRÉSI TERV - BONTÁS	dátum	2023.09.05.
tervlejté megnevezése	FÖLDSZINTI ALAPRAJZ	rajtszám	E-1
létesítmény megnevezése	LAKÓÉPÜLET		
megbízó	Lakberendezők Országos Szövetsége		