


URBAN JUNGLE - Vlogger a Városi Vadonban  
Berendezési terv - 1:50

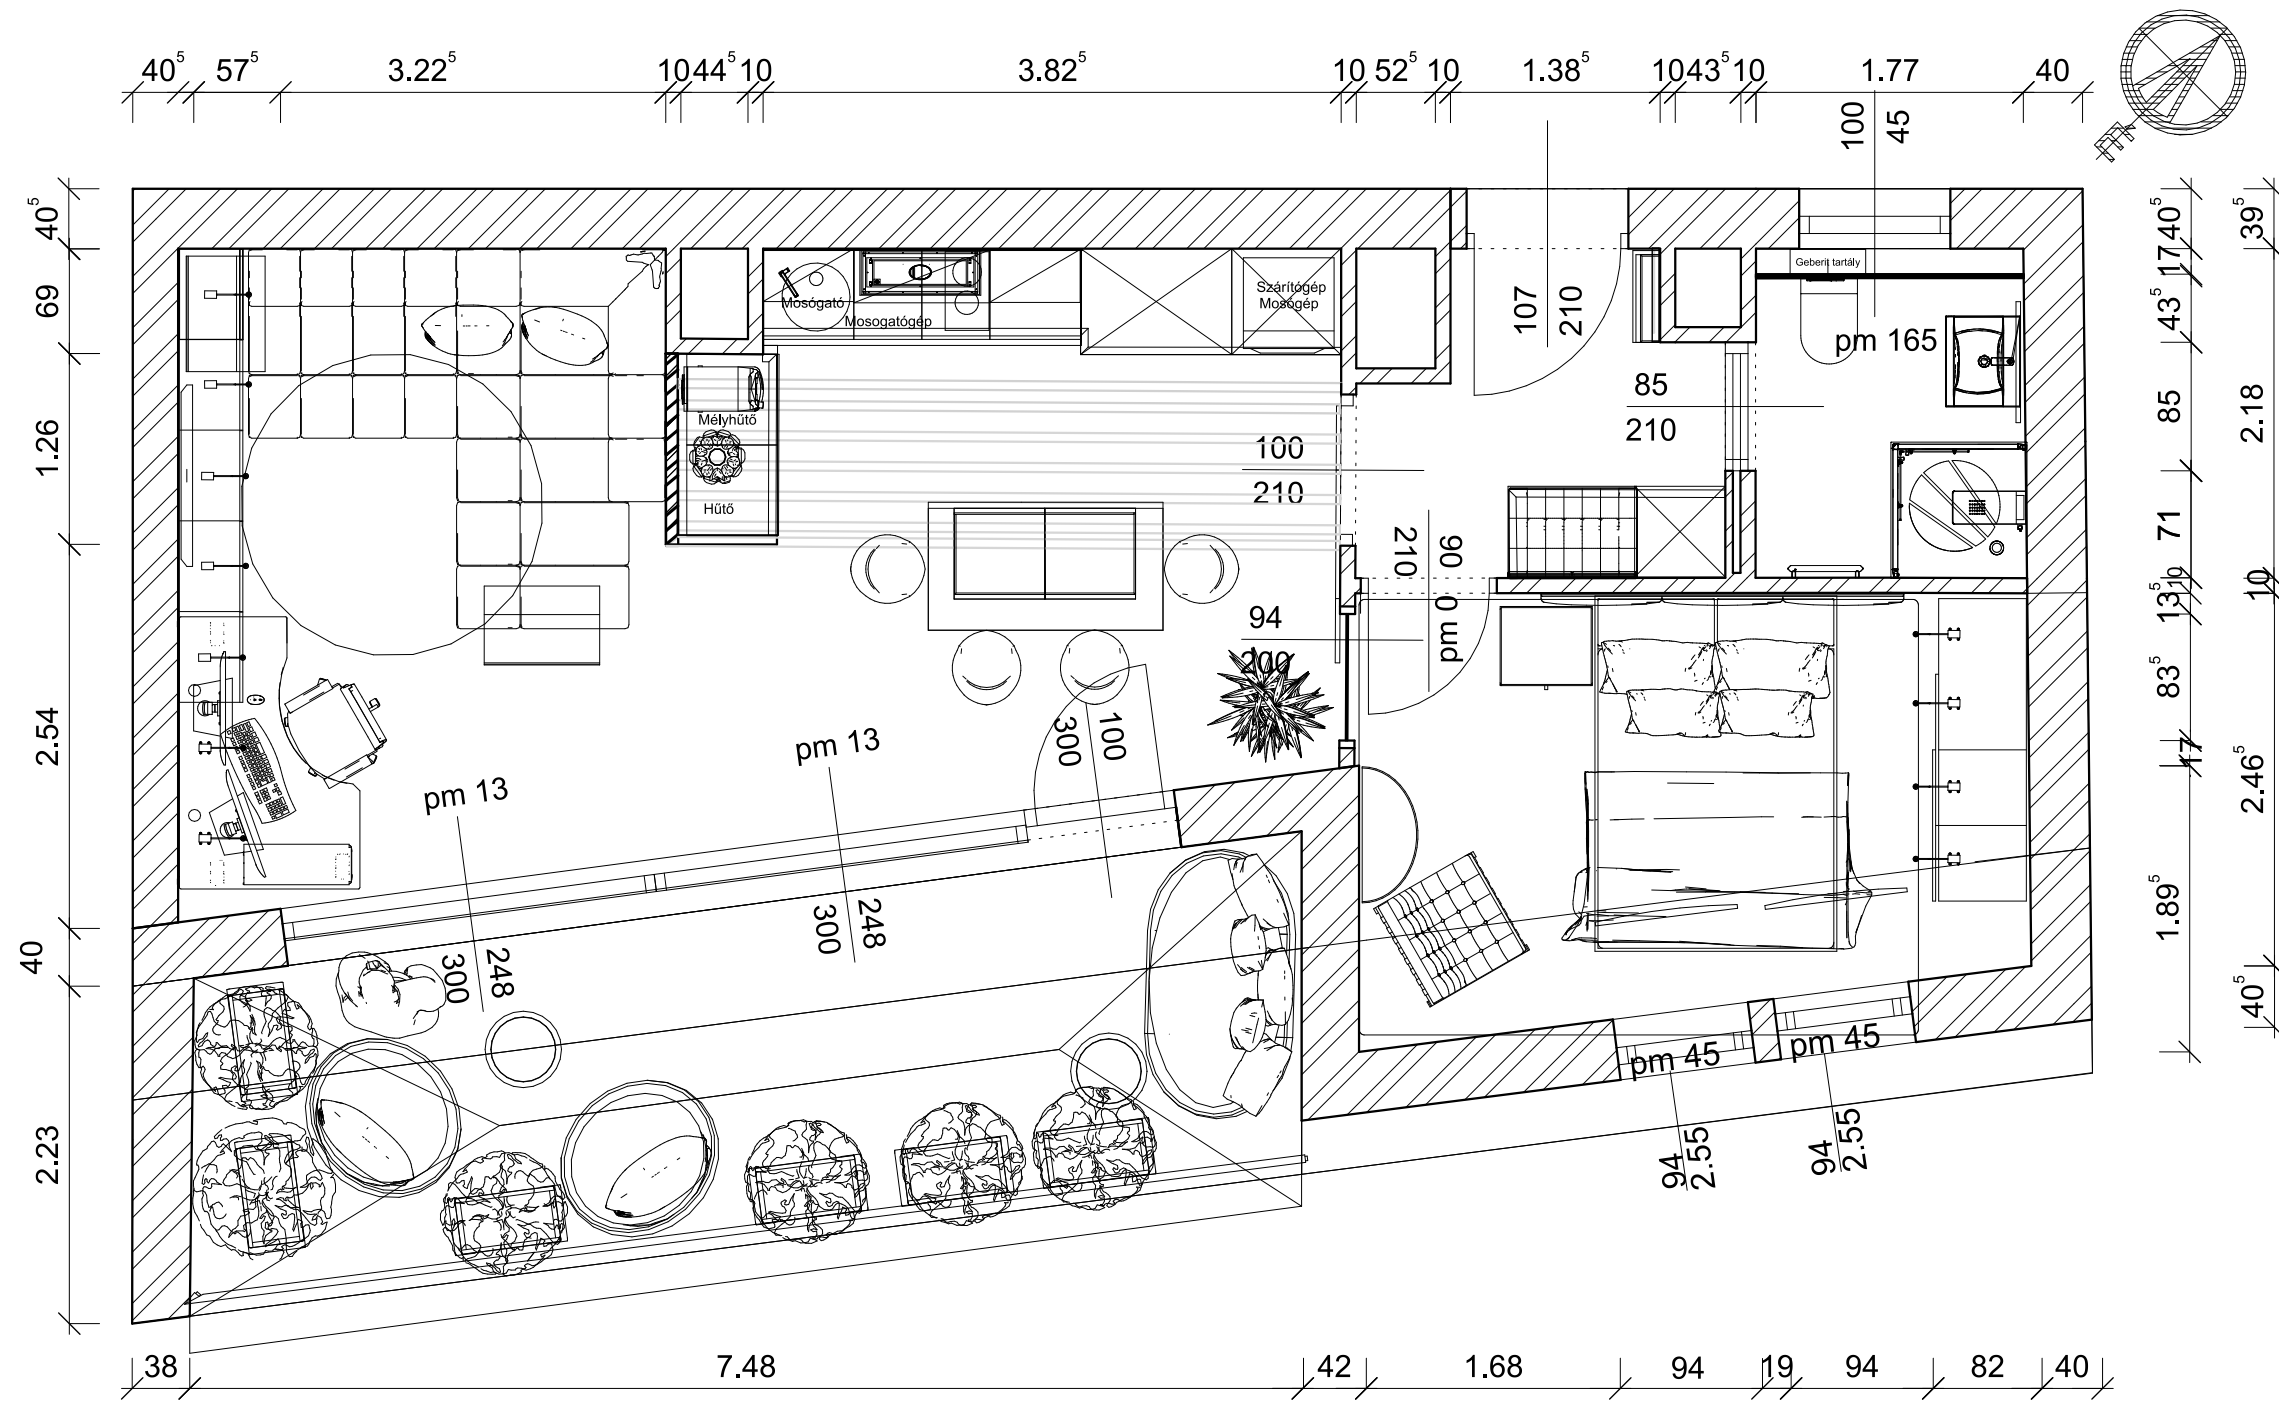

38250