


Teljes hossz	45	1180	50
Belső falak	45	590	30 325 10 225 50
Nyílászárók	45	590	30 95 90 140 45 91 90 920 30



Teljes hossz	45	300	40	10	280	25	45	40	10	10	10	70	110	90	195	180	155	45	

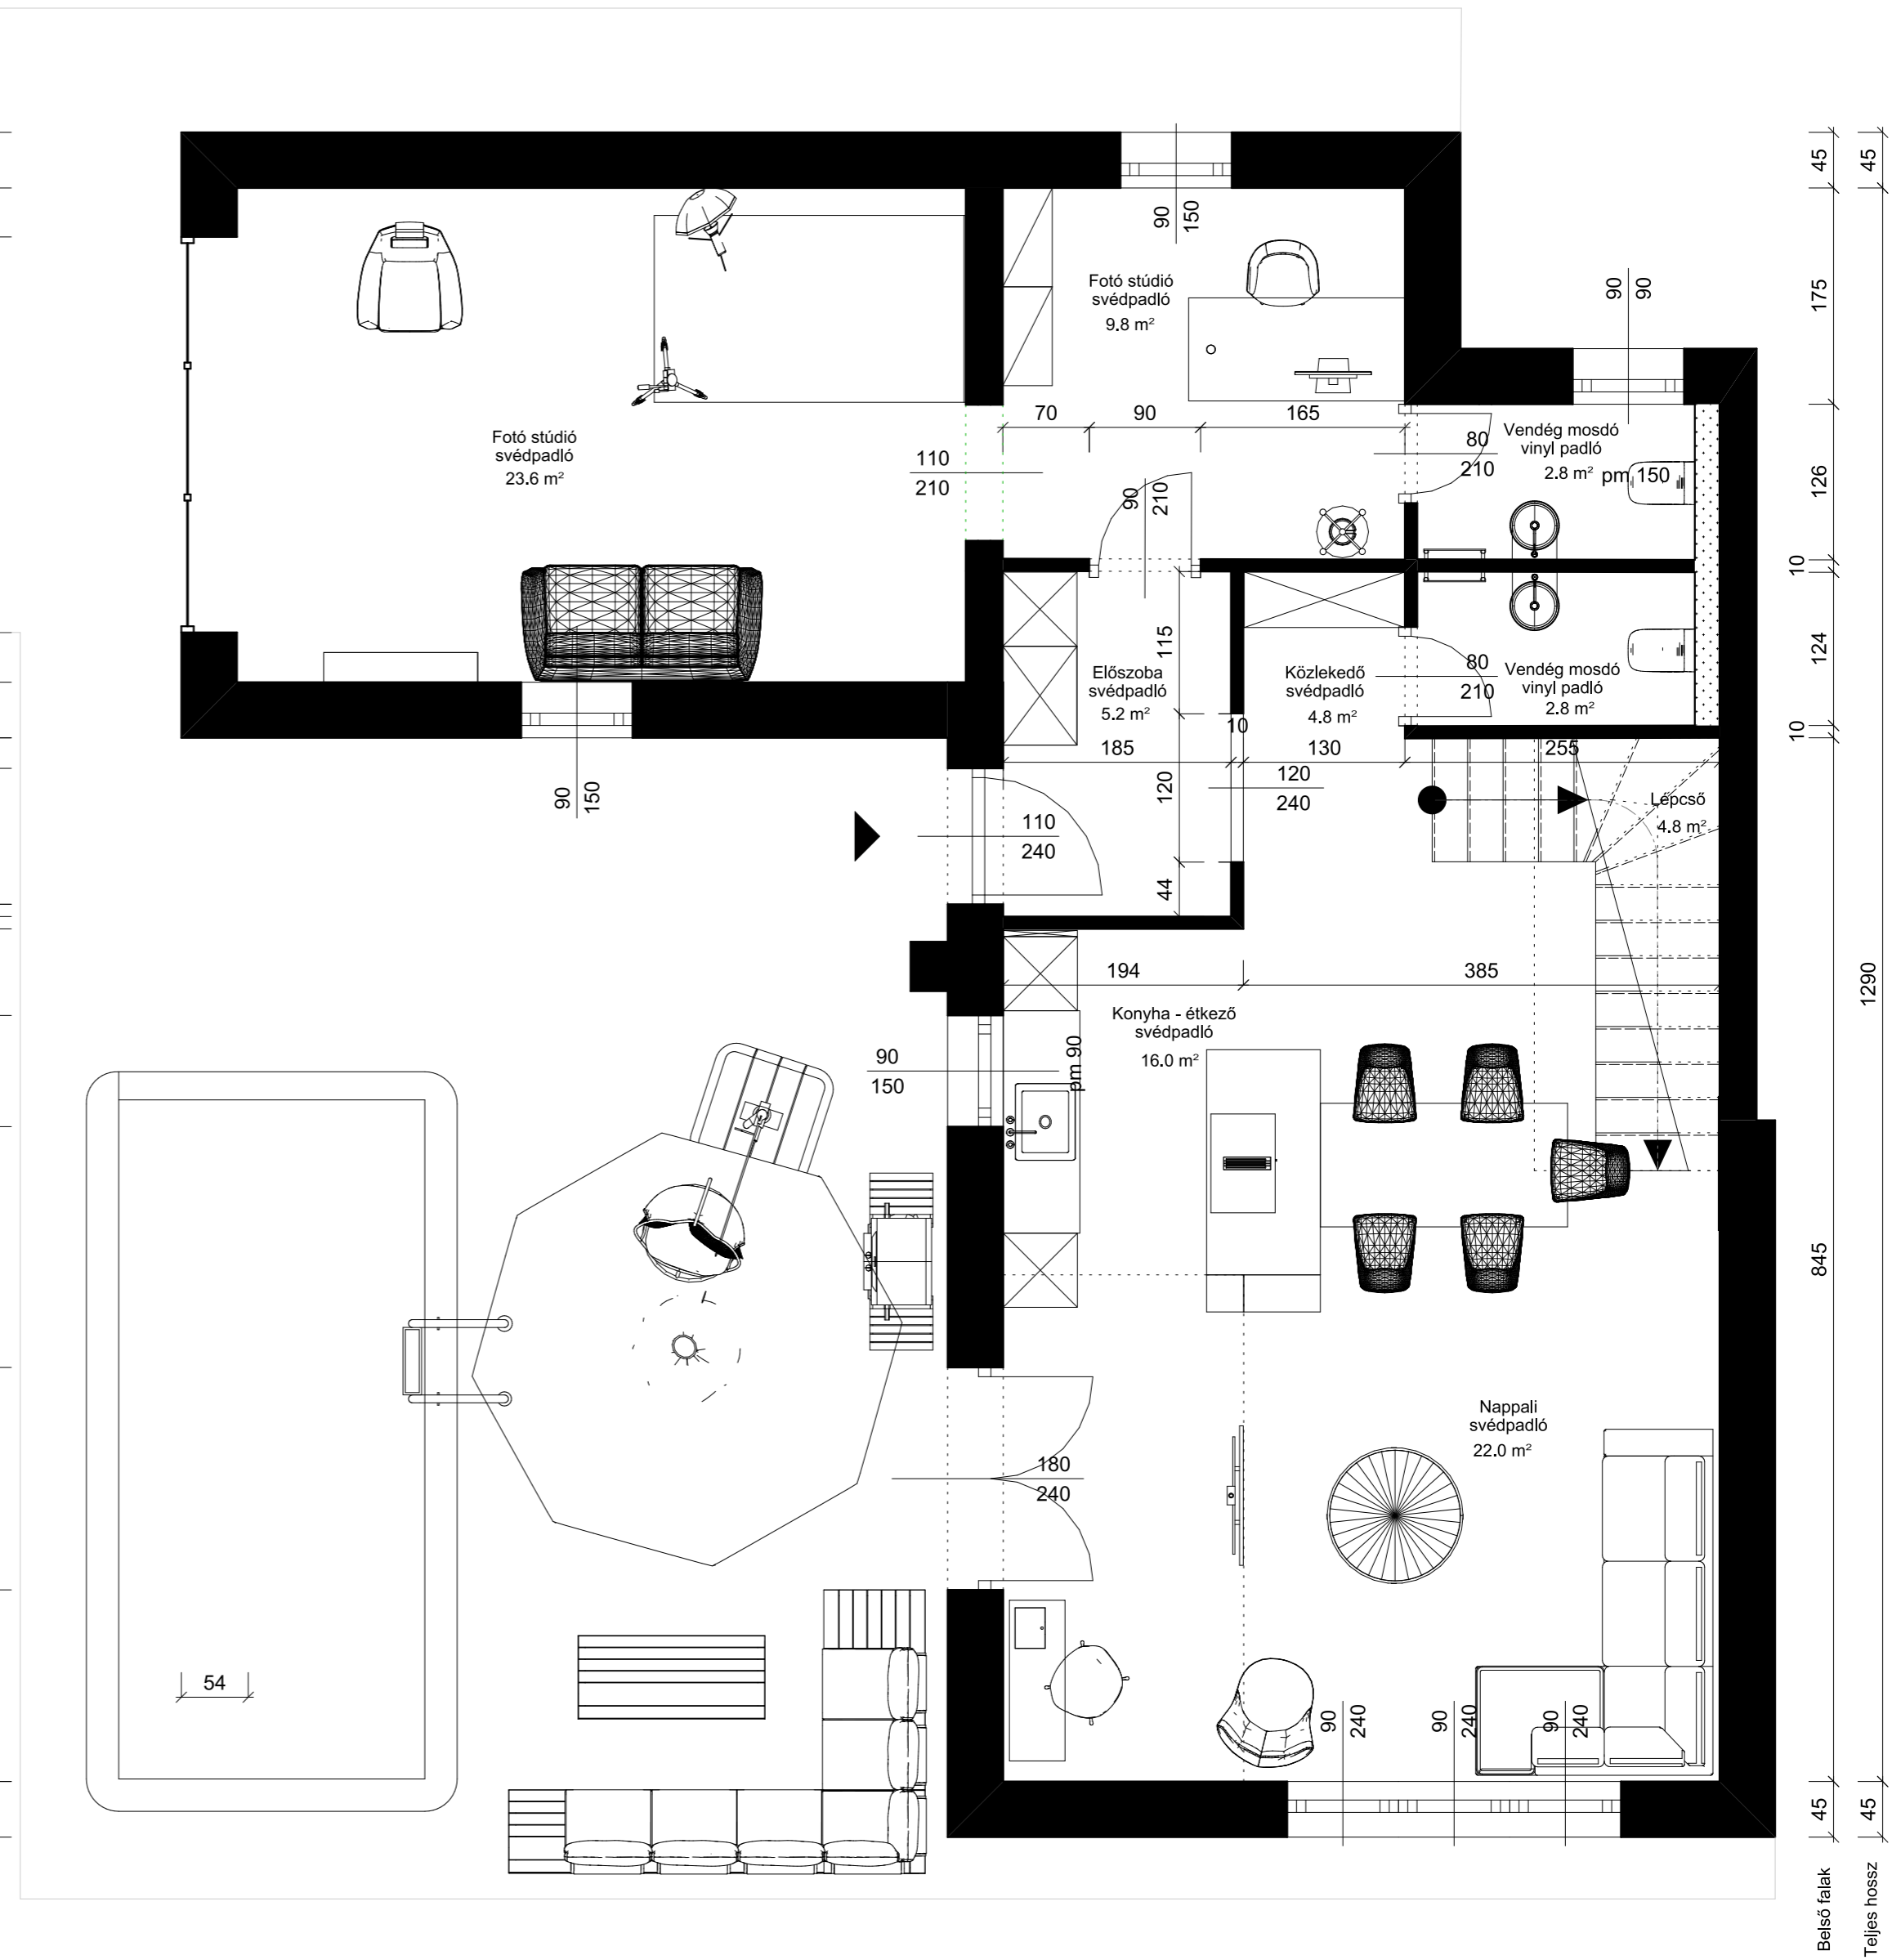

Teljes hossz	45	175	126	10	124	10	120	240	120	130	80	210	255	385	845	45	45	

Nyílászárók	45	230	90	270	30	230	90	90	90	80	45
Belső falak	45	590	30	580	45						
Teljes hossz	45	1200	45								

Megrendelő: LOSZ, Év Pályakezdő Lakberendezője 2022 Pályázat	Helyszín: 7563, Tóváros, Vízpart utca 3.			
	Terv megnevezése: Berendezési alaprajz - földszint	Tervező: 52550	Oldalszám: 5	
	Dátum: 2022.10.31.	Méretarány: M = 1:50	Lapméret: A/2	

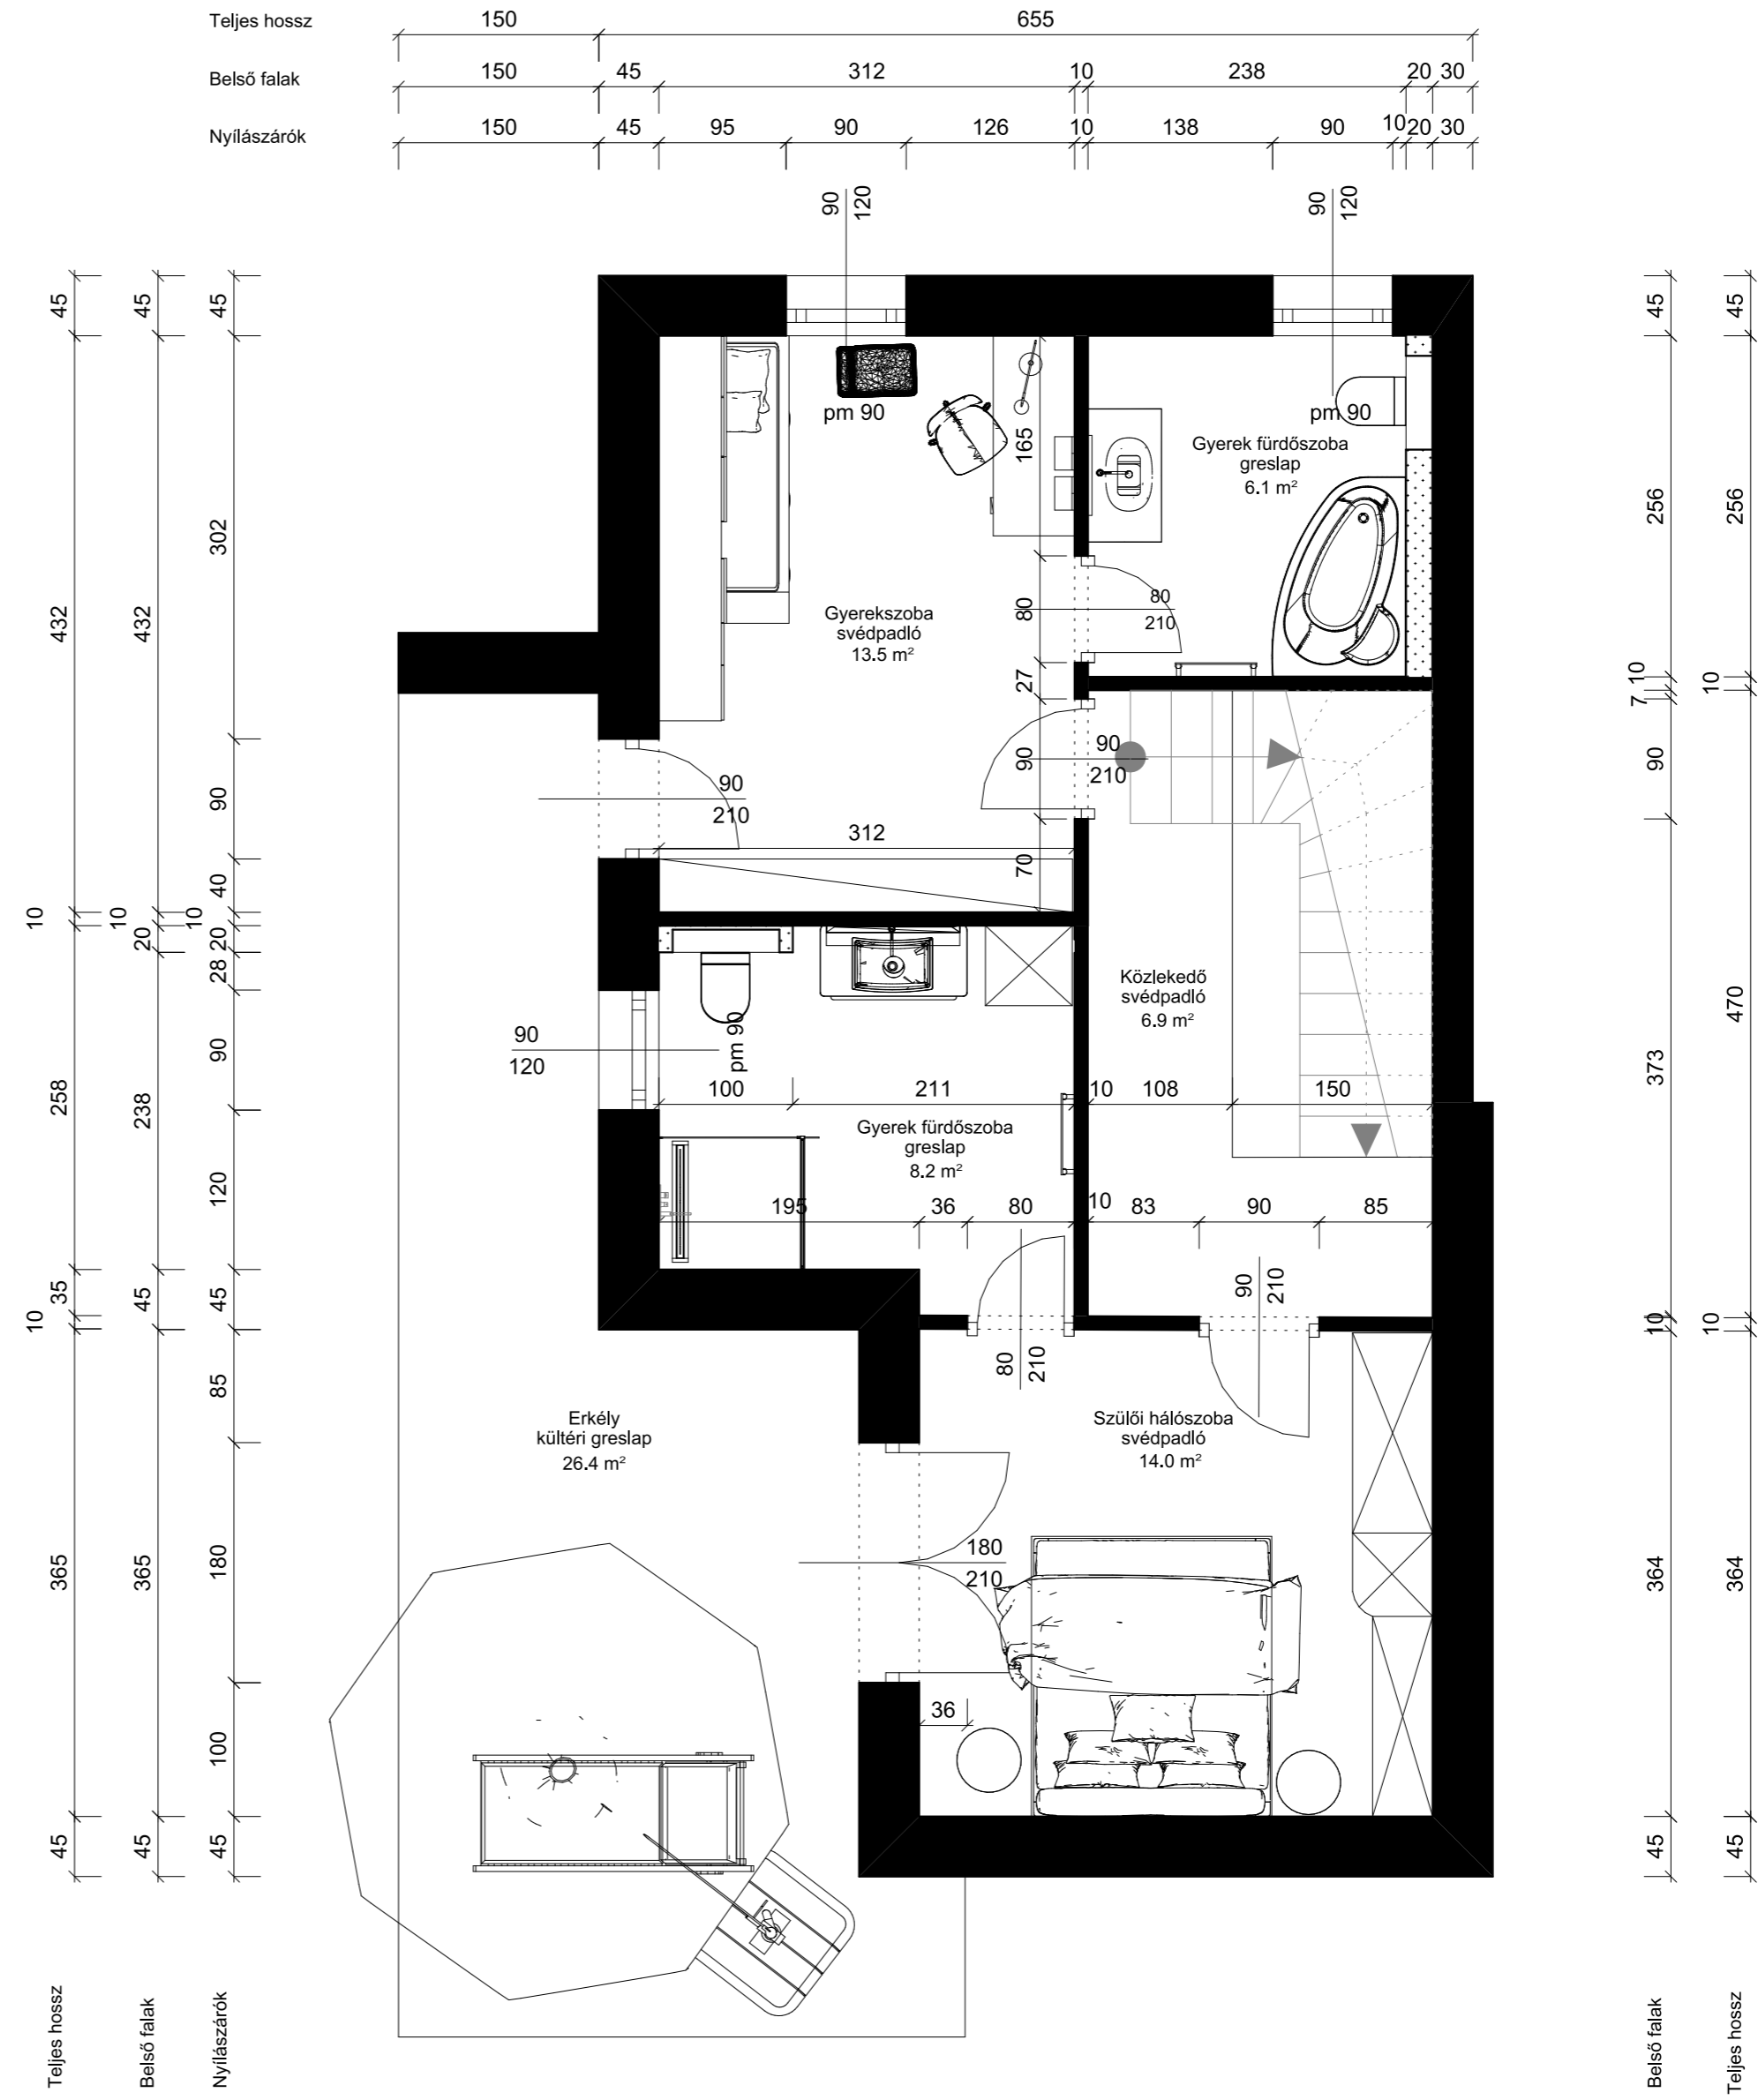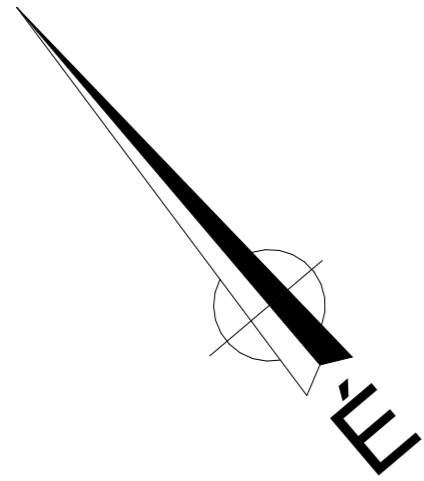

Megrendelő: LOSZ, Év Pályakezdő Lakberendezője 2022 Pályázat	Helyszín: 7563, Tóváros, Vízpart utca 3.		
	Terv megnevezése: Berendezési alaprajz - emelet	Tervező: 52550	Oldalszám: 6
	Dátum: 2022.10.31.	Méretarány: M = 1:50	Lapméret: A/2