



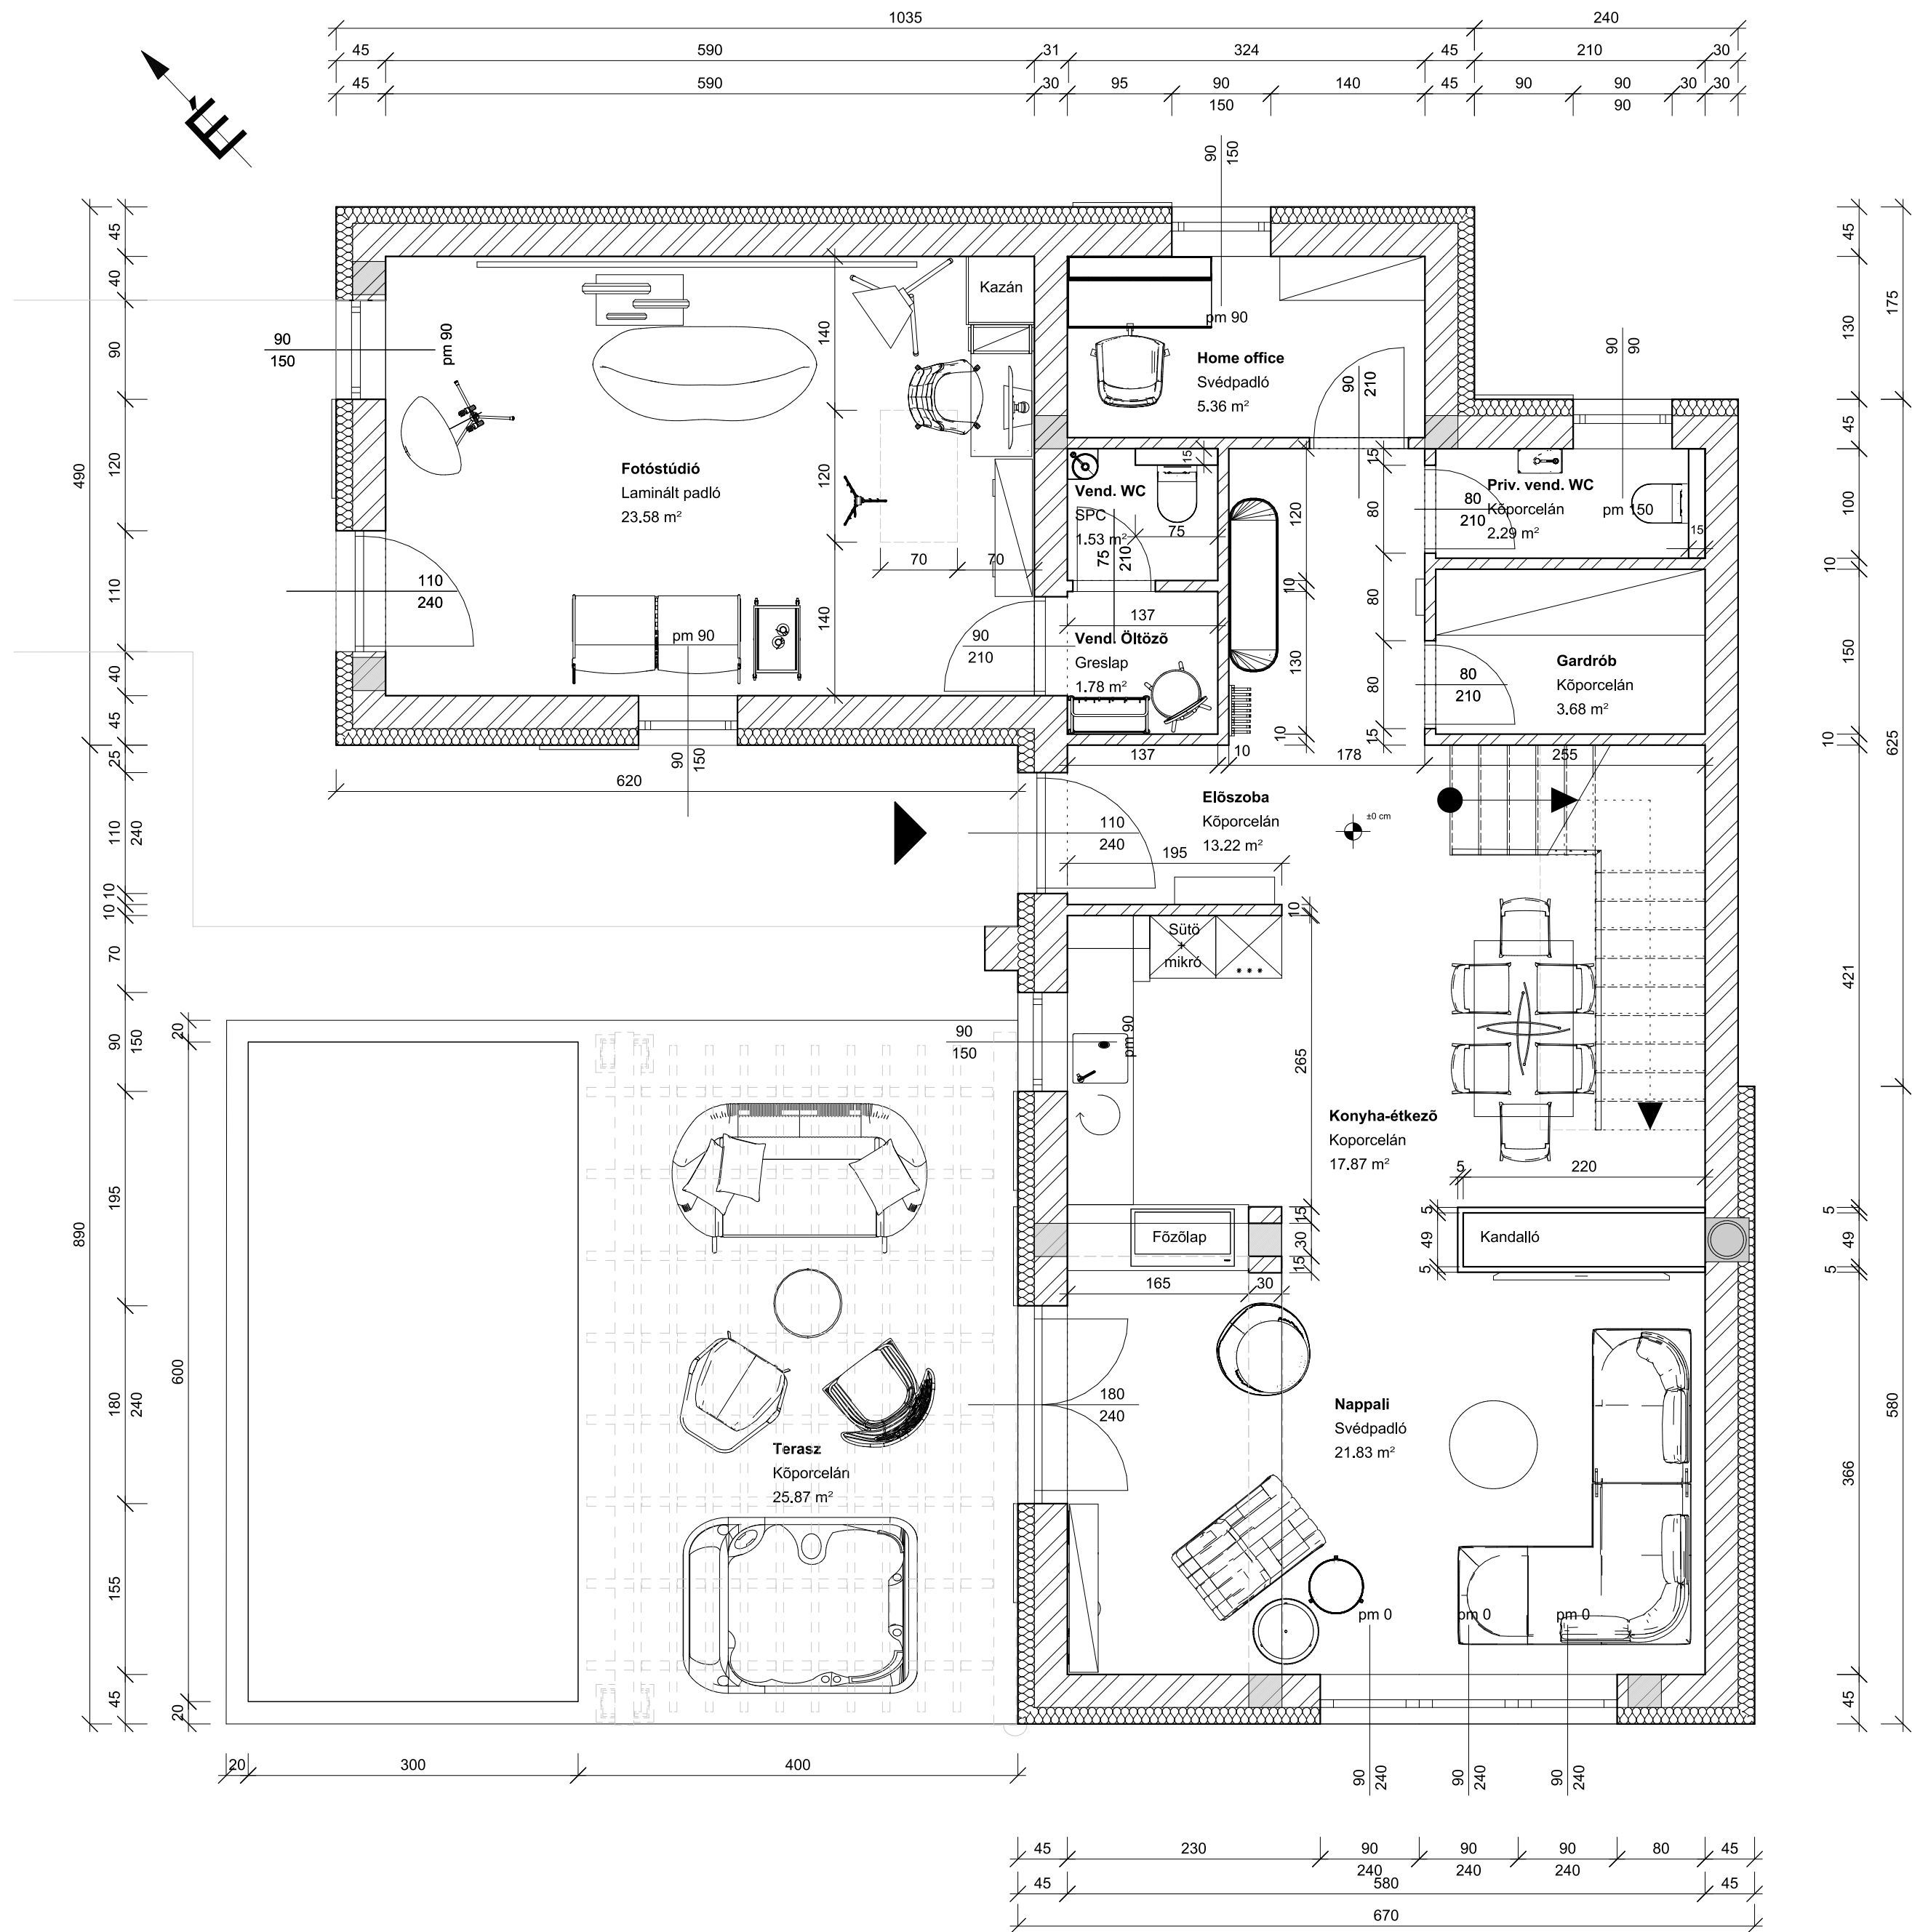

Projekt neve	Terv megnevezése	Méretarány	Lapméret	Azonosító	Dátum	Oldalszám
2022 - LOSZ év pályakezdő lakberendezője pályázat	Berendezési alaprajz - földszint	M=1:50	A/2	75070	2022. november	1

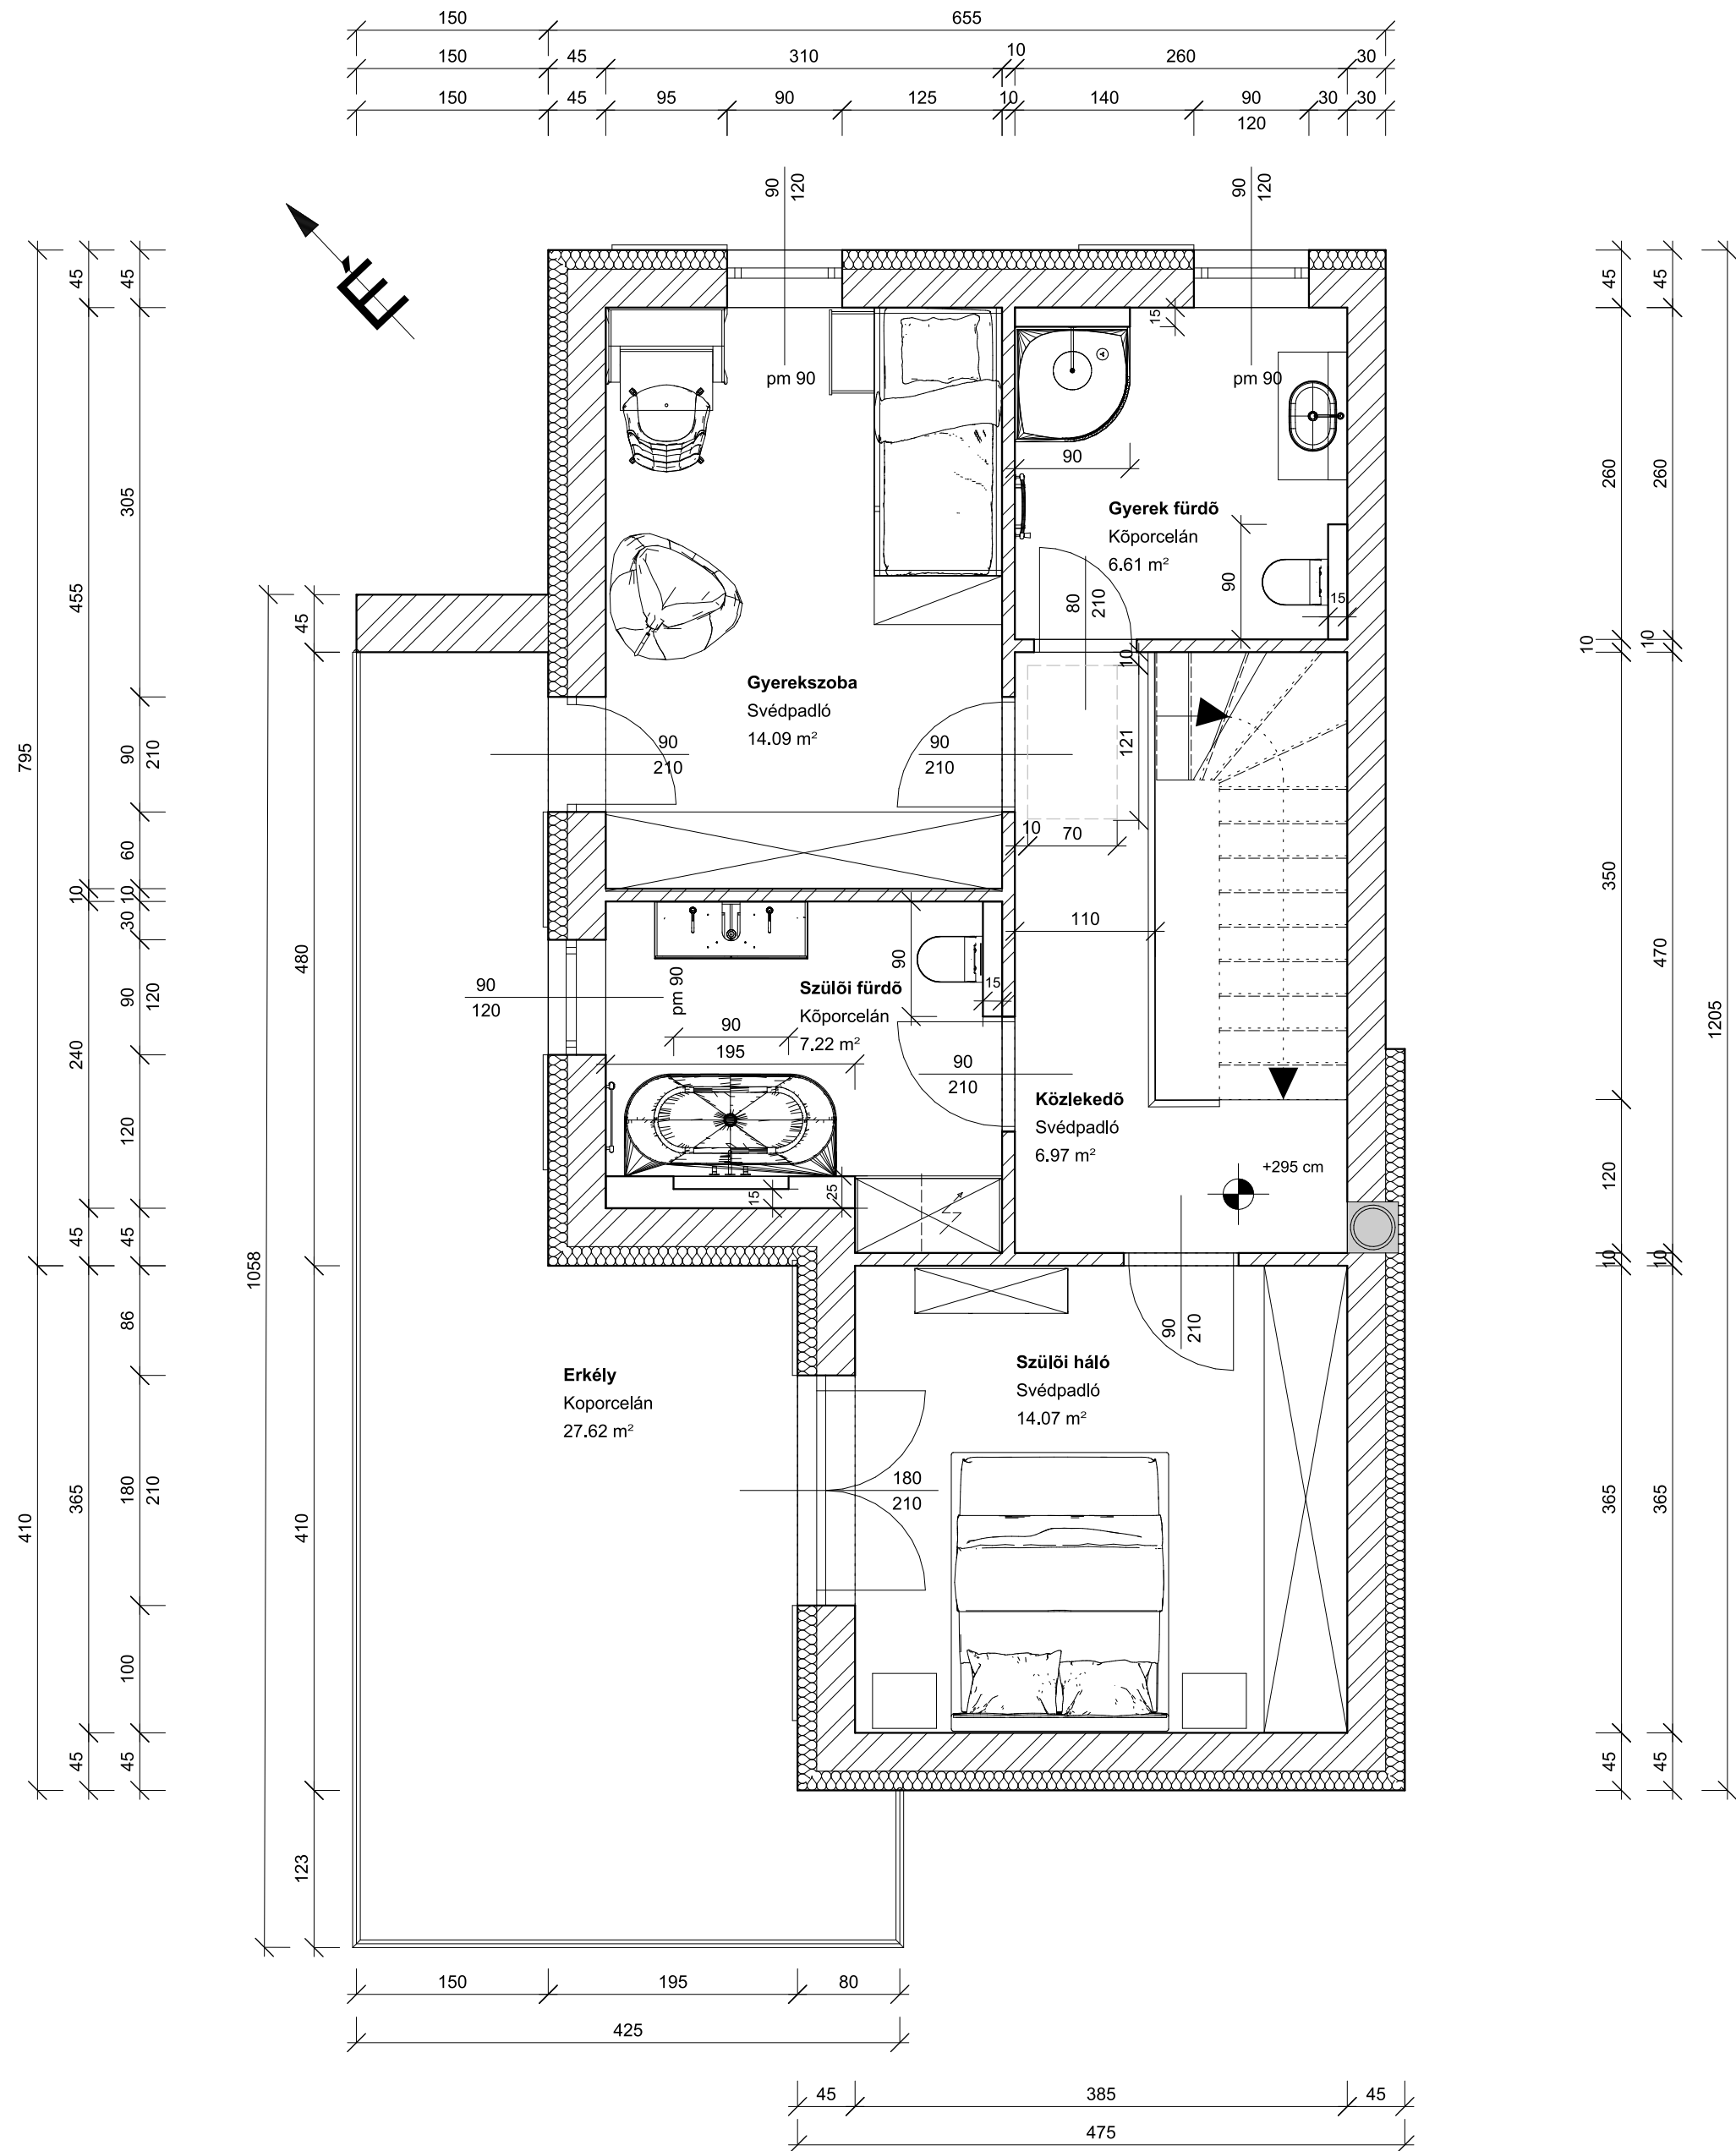

Projekt neve	Terv megnevezése	Méretarány	Lapméret	Azonosító	Dátum	Oldalszám
2022 - LOSZ év pályakezdő lakberendezője pályázat	Berendezési alaprajz - emelet	M=1:50	A/2	75070	2022. november	2