


# BERENDEZÉSI ALAPRAJZ

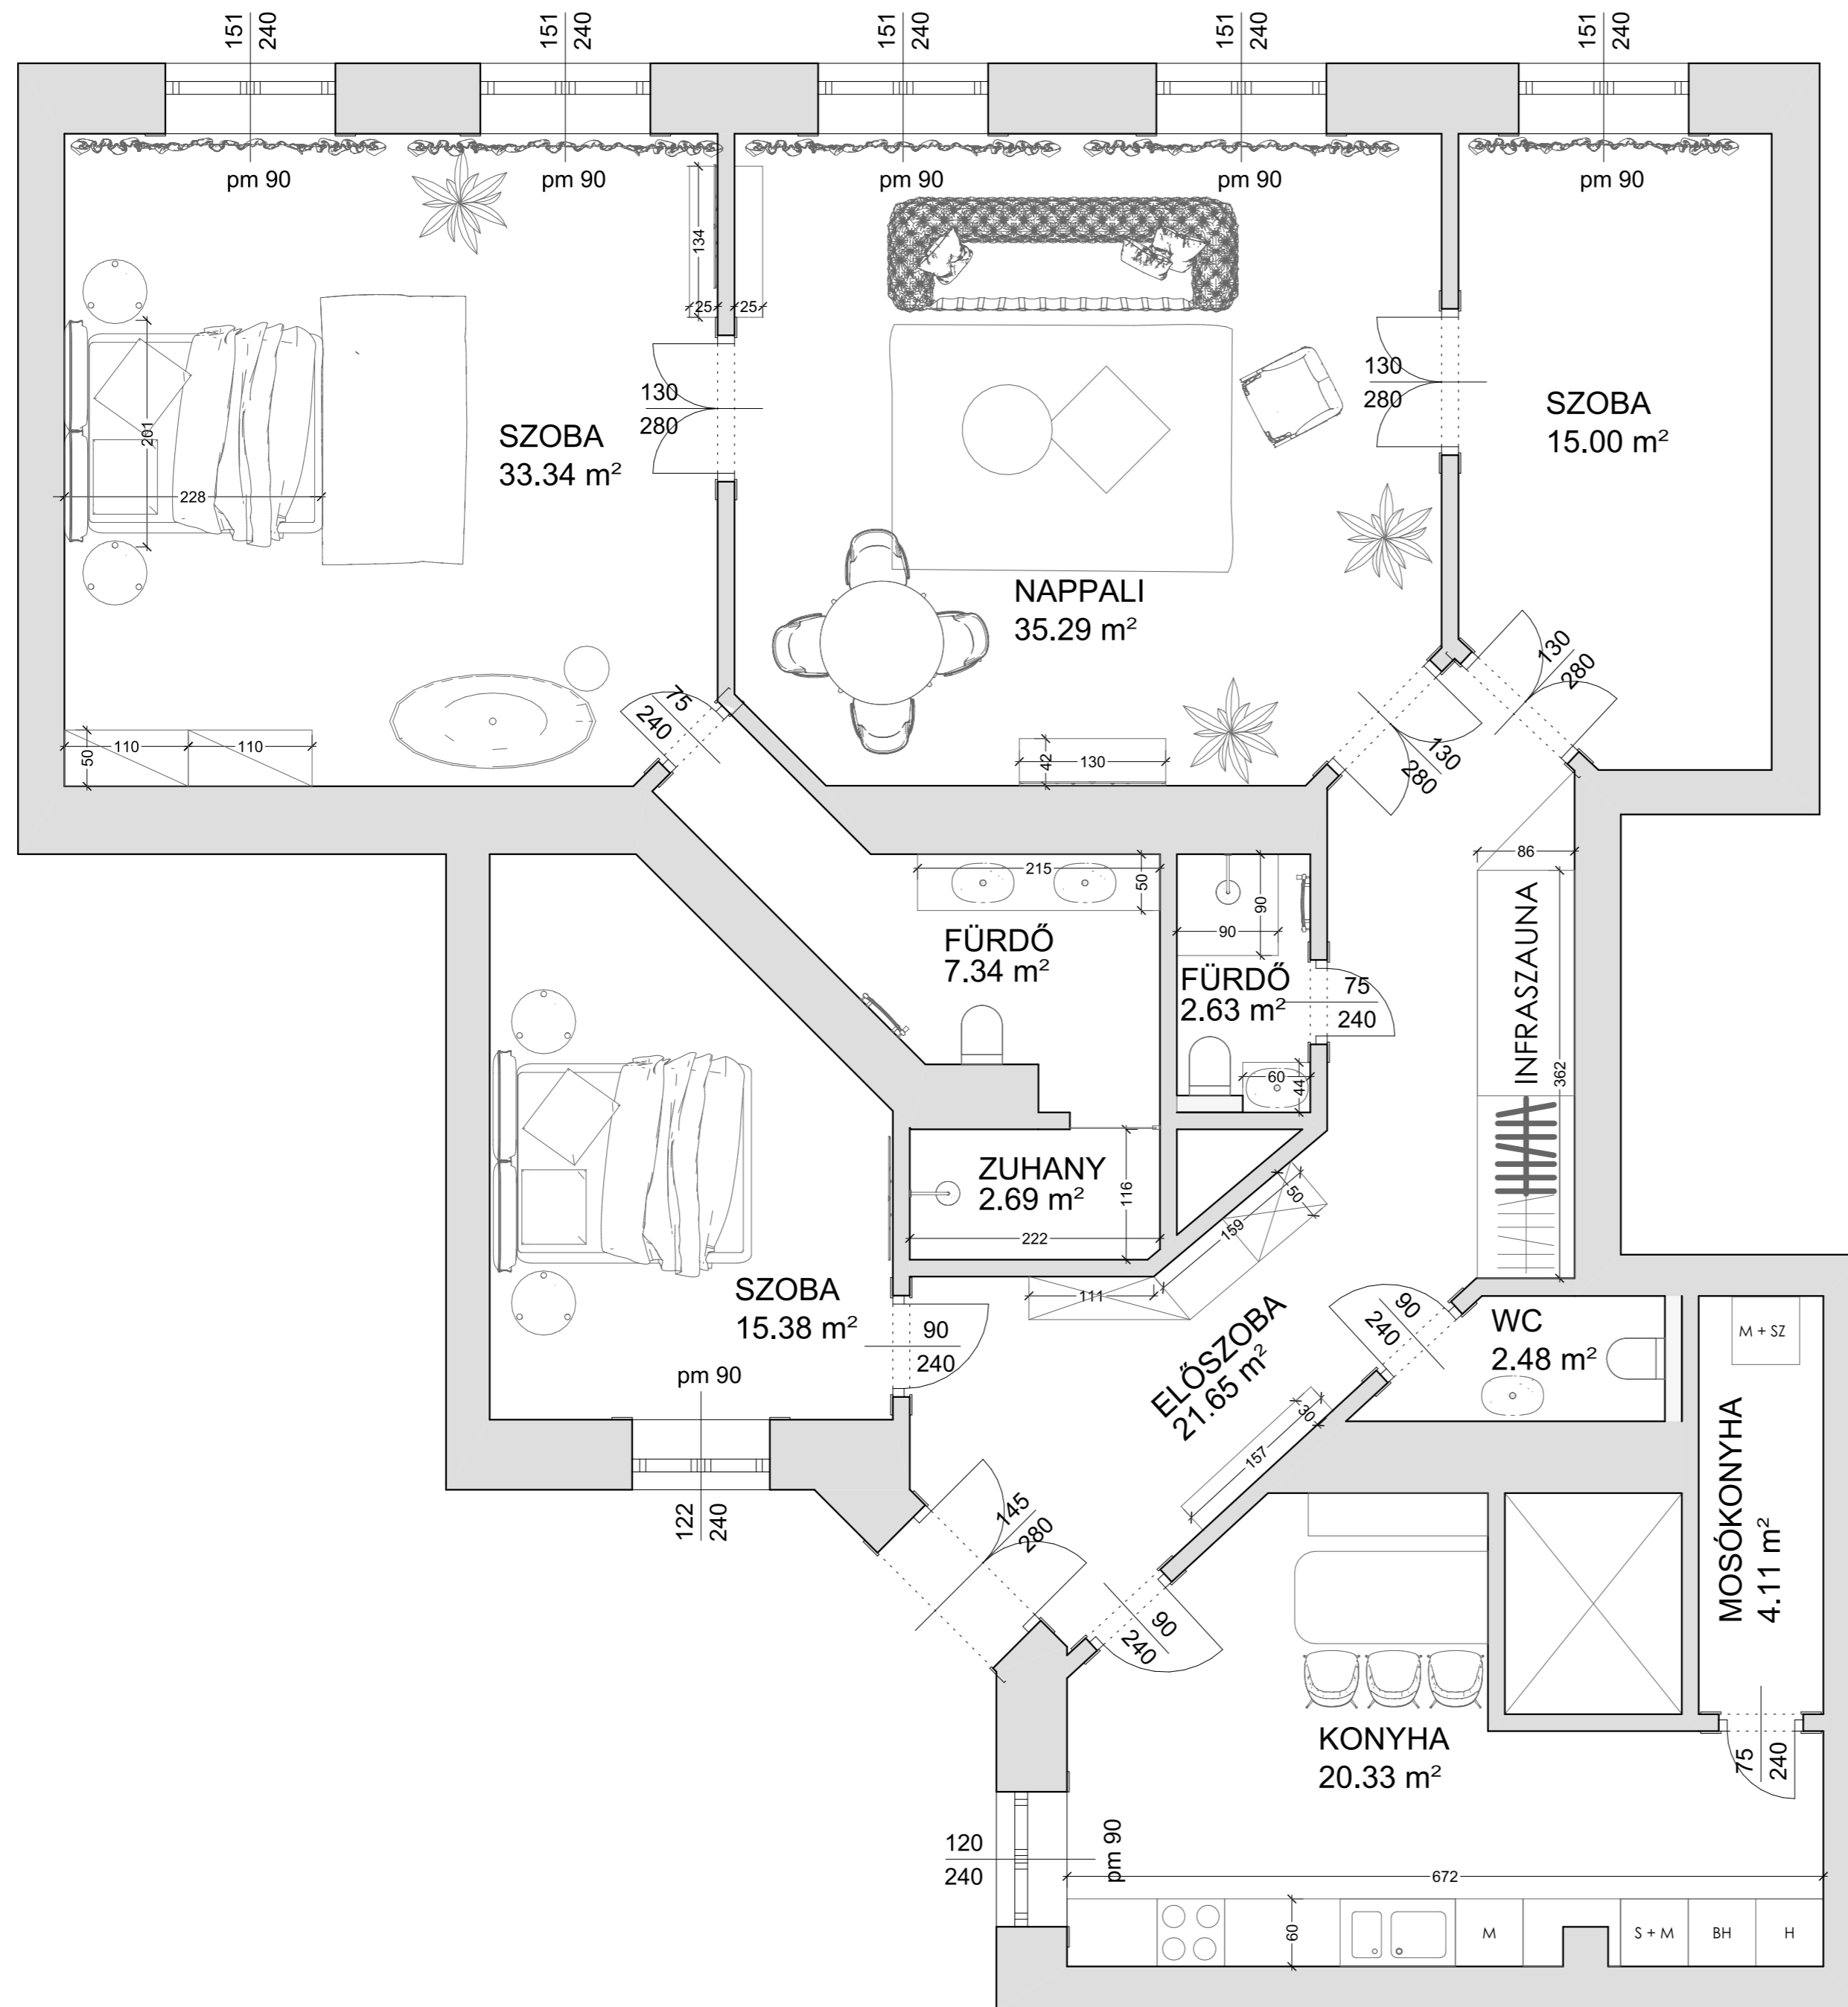

DÁTUM:  
2023.11.20

MÉRETARÁNY  
M=1:50

LAPMÉRET  
A2

AZONOSÍTÓ:  
92670