

MEGRENDELŐ:

RAJZ MEGNEVEZÉSE:

Családi ház
Berendezési terv -
fszt.

RAJZSZÁM:

BT-07

DÁTUM:

LÉPTÉK:

A2 1:50

MUNKASZÁM:

TERVEZŐ:


LOGO

Név
Titulus
telszám.
email cím

MEGJEGYZÉS:

- Kivitelezés, valamint
konszignáció szerinti elemek
gyártása előtt és közben
valamennyi méret a helyszínen
ellenőrizendő!

38160

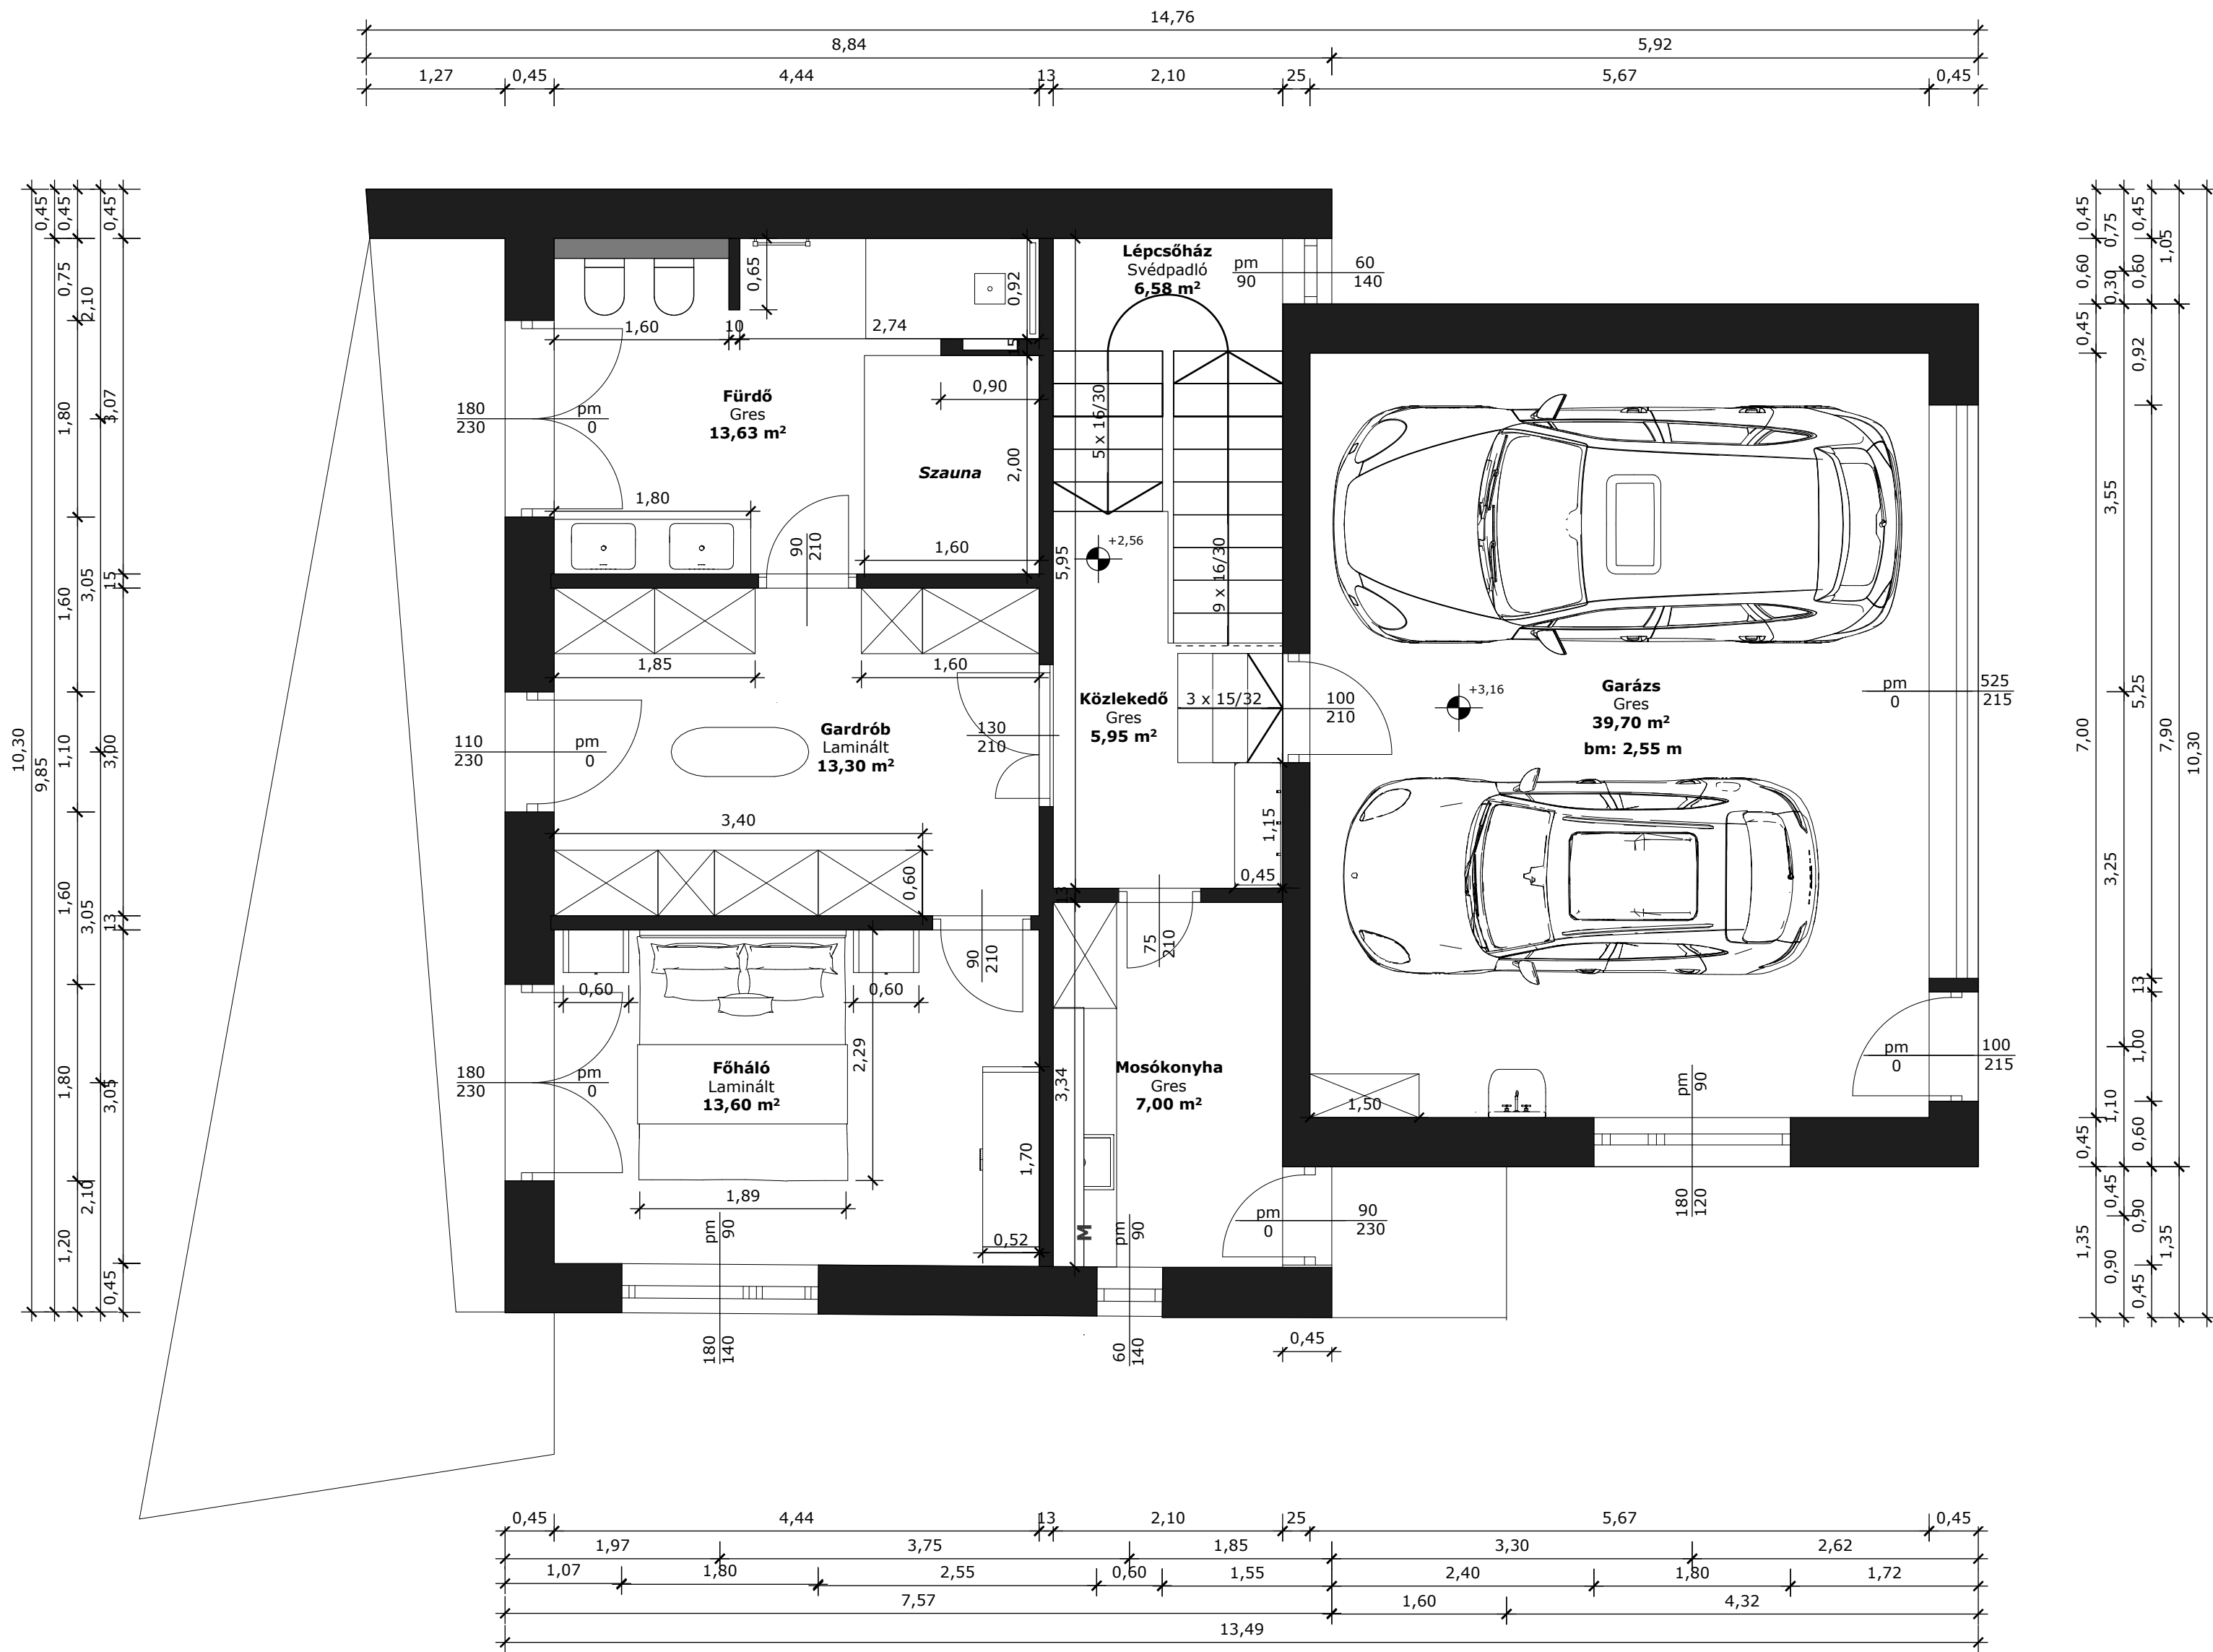

MEGRENDELŐ:

RAJZ MEGNEVEZÉSE:

Családi ház
Berendezési terv -
emelet

RAJZSZÁM:

BT-08

DÁTUM:

LÉPTÉK:

A2 1:50

MUNKASZÁM:

TERVEZŐ:

LOGO

Név

Titulus

tetszám.

email cím

MEGJEGYZÉS:

- Kivitelezés, valamint
konszignáció szerinti elemek
gyártása előtt és közben
valamennyi méret a helyszínen
ellenőrizendő!