


## BERENDEZÉSI ALAPRAJZ - I. ÜZLET

M = 1:50

Bm: 3,00

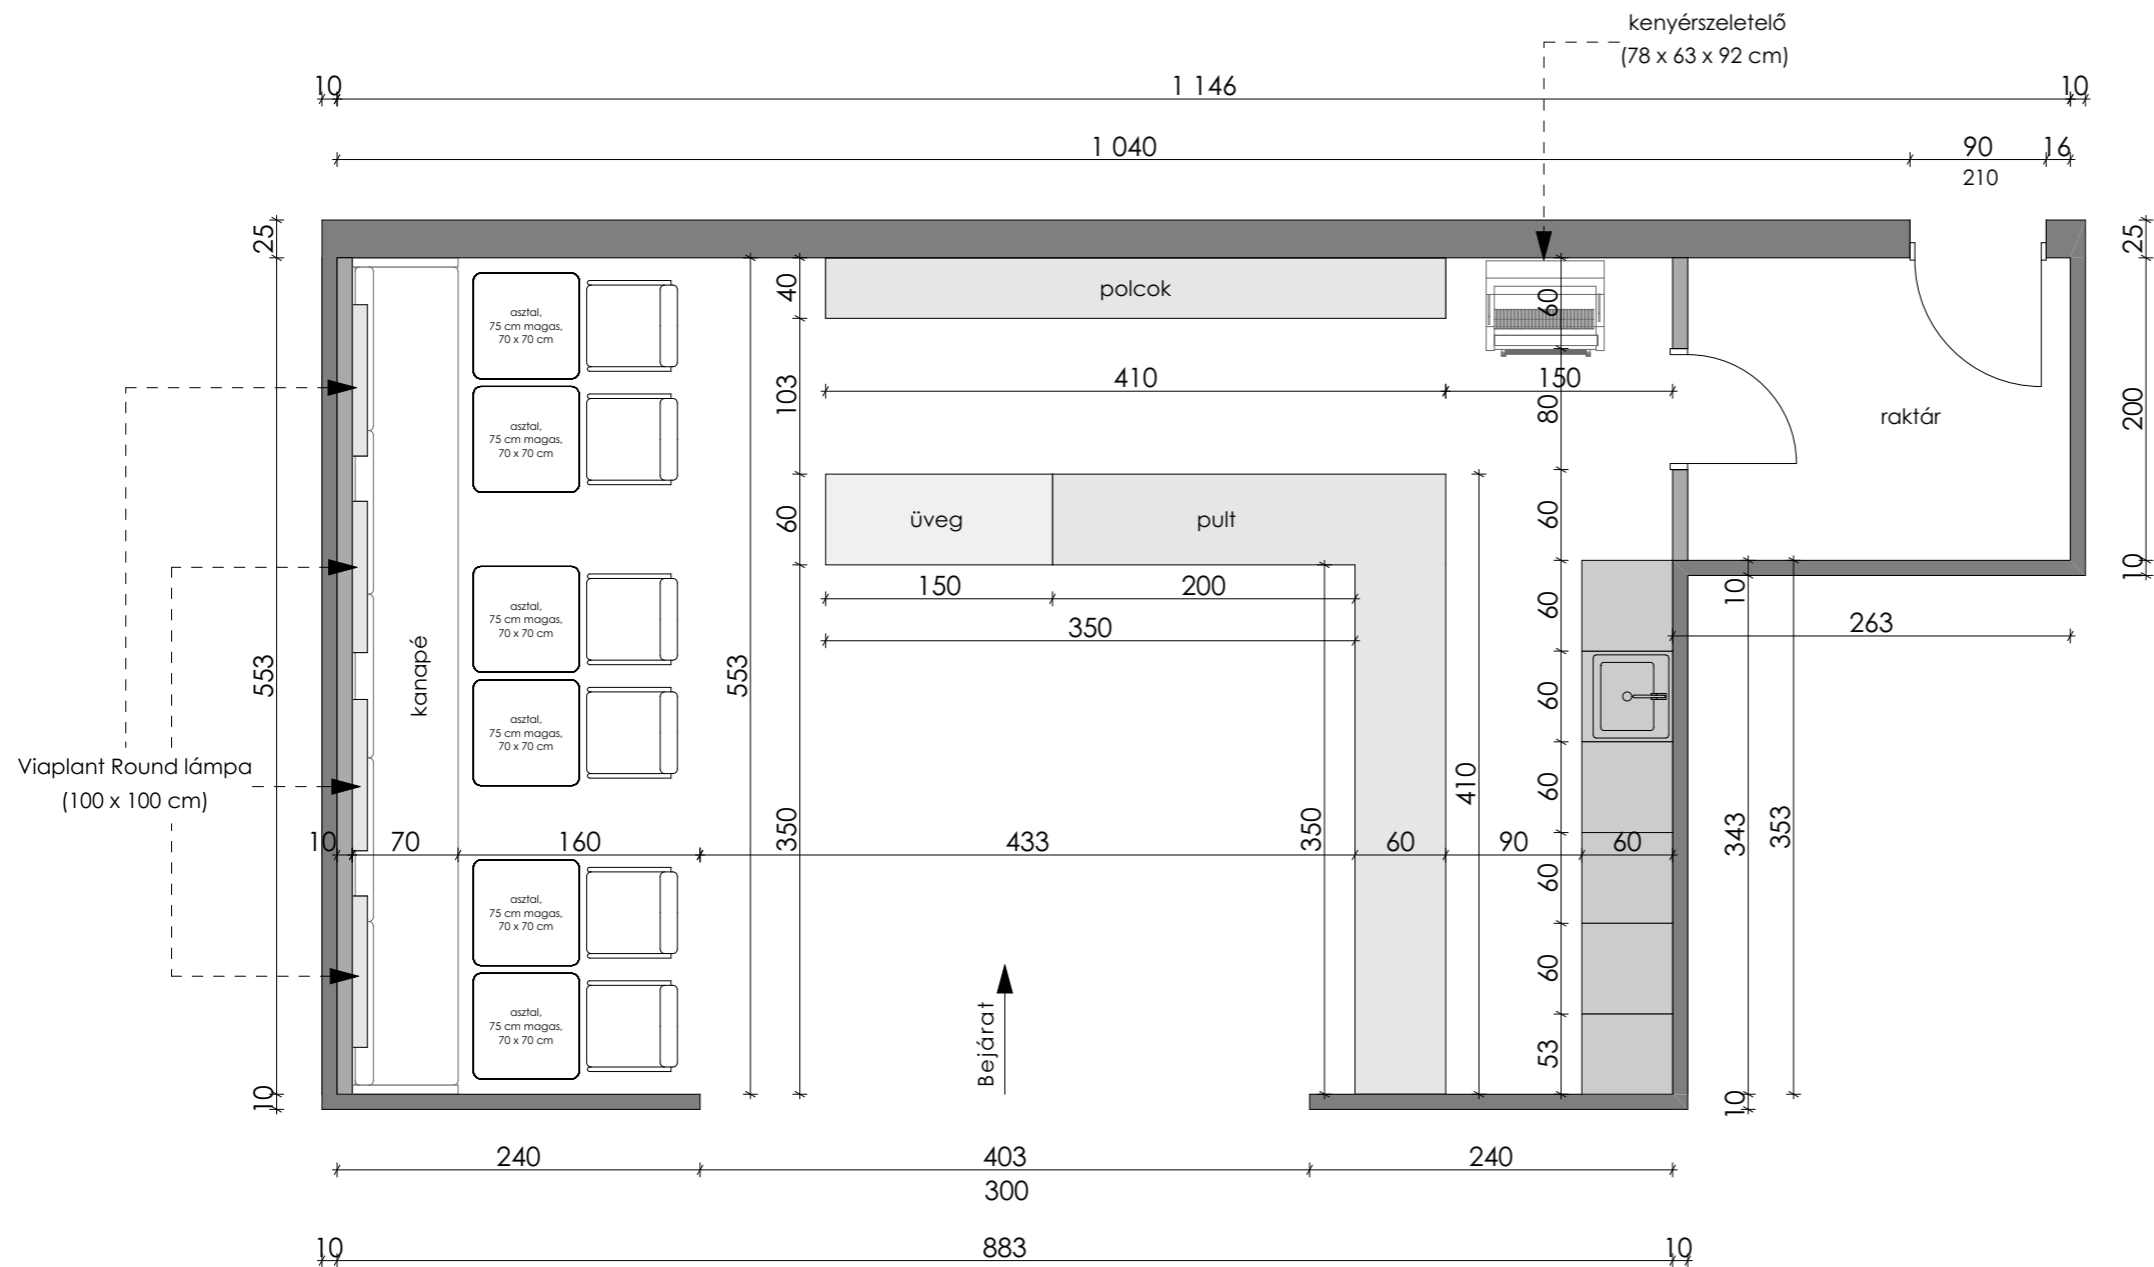

### Megrendelő:

Madárlátta pékség

### Terv megnevezése:

Üzlethelyiség

### Helyszín:

### Tervező:

- a méretek a kivitelezés során ellenőrizendők!
- a tervlapról mérni tilos!
- az egyes tervlapok közötti ellentmondás esetén a tervezővel egyeztetni kell
- a kivitelezés során a látványterveken szereplő anyagmegjelenésekre és színekre ajánlott törekedni, egyéb javaslat esetén a tervezővel szükséges egyeztetni

### Méretarány:

M = 1:50 (A3)

### Dátum:

2024


### Pályázati azonosító:

22490

### BERENDEZÉSI ALAPRAJZ - II. ÜZLET

M = 1:50


Bm: 3,20

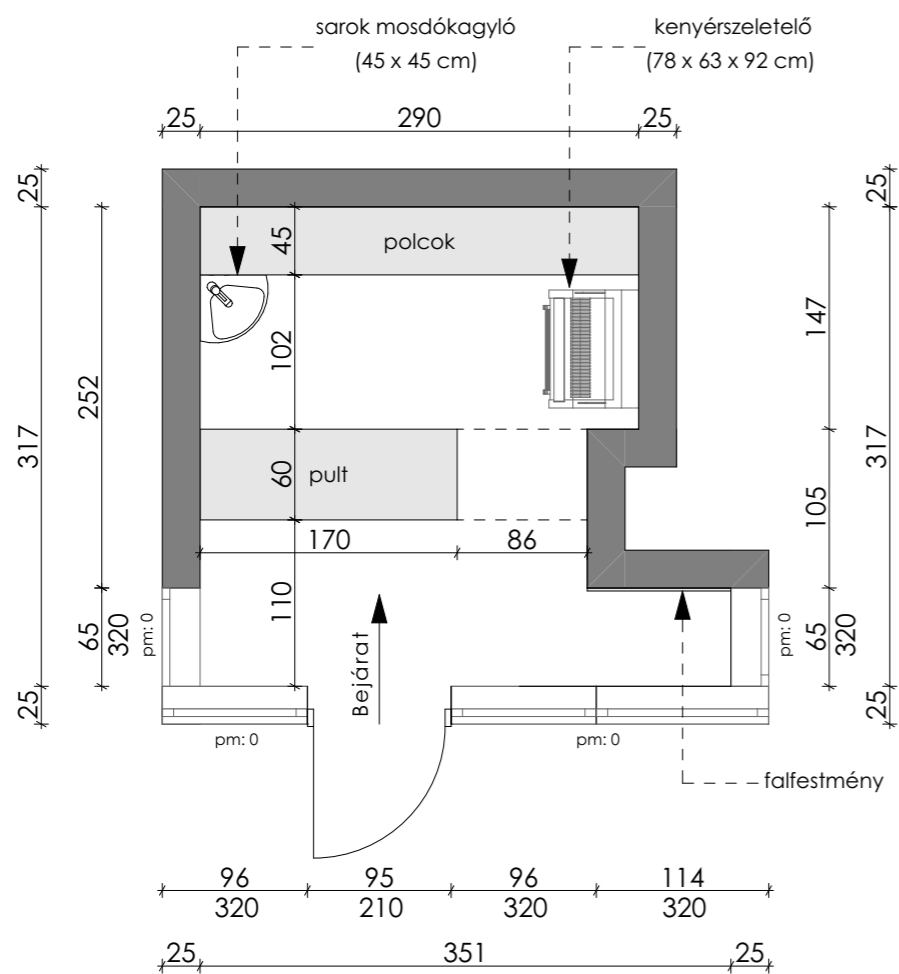

### BERENDEZÉSI ALAPRAJZ - III. ÜZLET

M = 1:50

Bm: 3,25

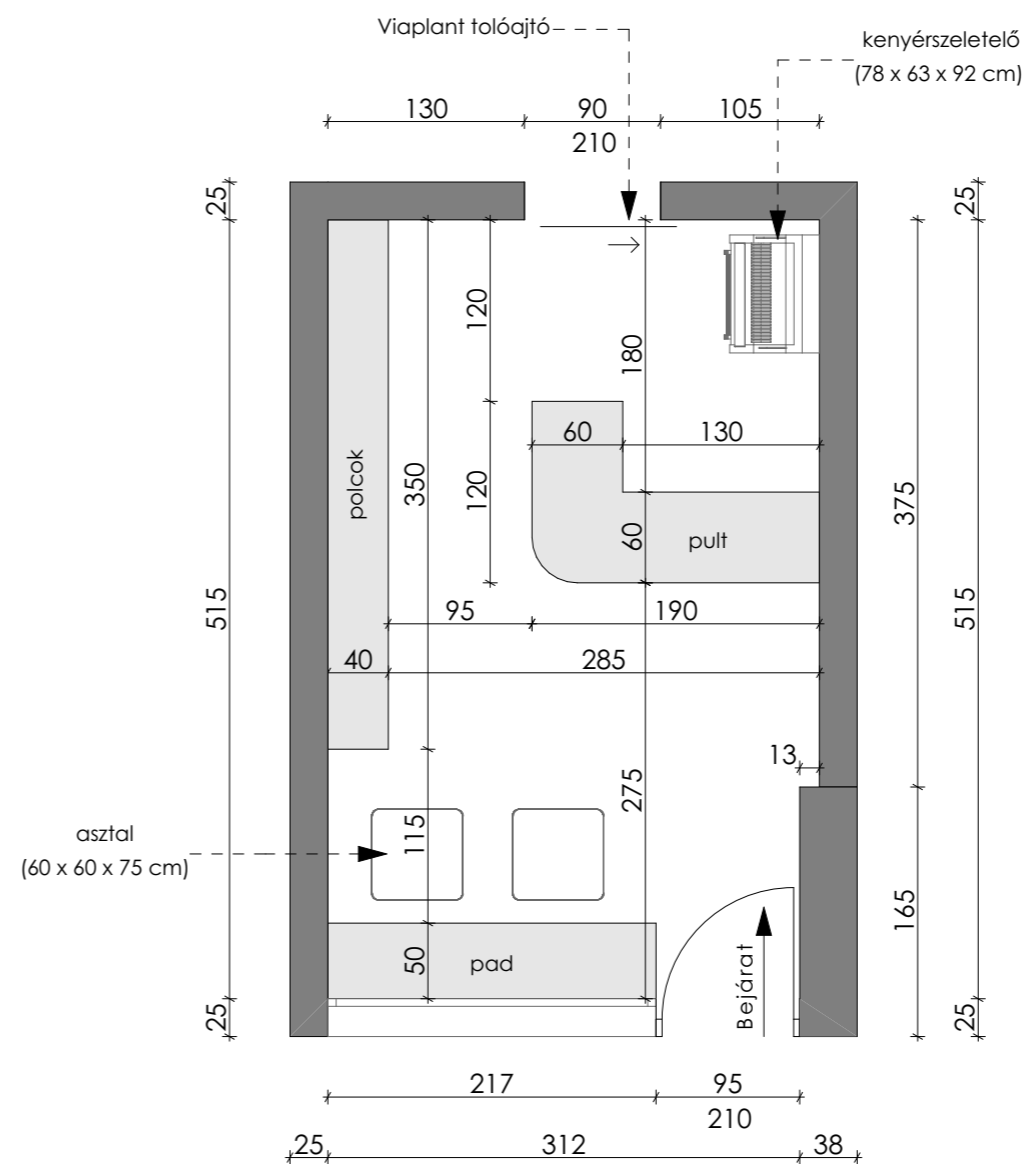

#### Megrendelő:

Madárlátta pékség

#### Terv megnevezése:

Üzlethelyiség

#### Helyszín:

#### Tervező:

- a méretek a kivitelezés során ellenőrizendők!
- a tervlapról mérni tilos!
- az egyes tervlapok közötti ellentmondás esetén a tervezővel egyeztetni kell
- a kivitelezés során a látványterveken szereplő anyagmegjelenésekre és színekre ajánlott törekedni, egyéb javaslat esetén a tervezővel szükséges egyeztetni

#### Méretarány:

M = 1:50 (A3)

#### Dátum:

2024


#### Pályázati azonosító:

22490

### BERENDEZÉSI ALAPRAJZ - IV. ÜZLET

M = 1:50


Bm: 2,25

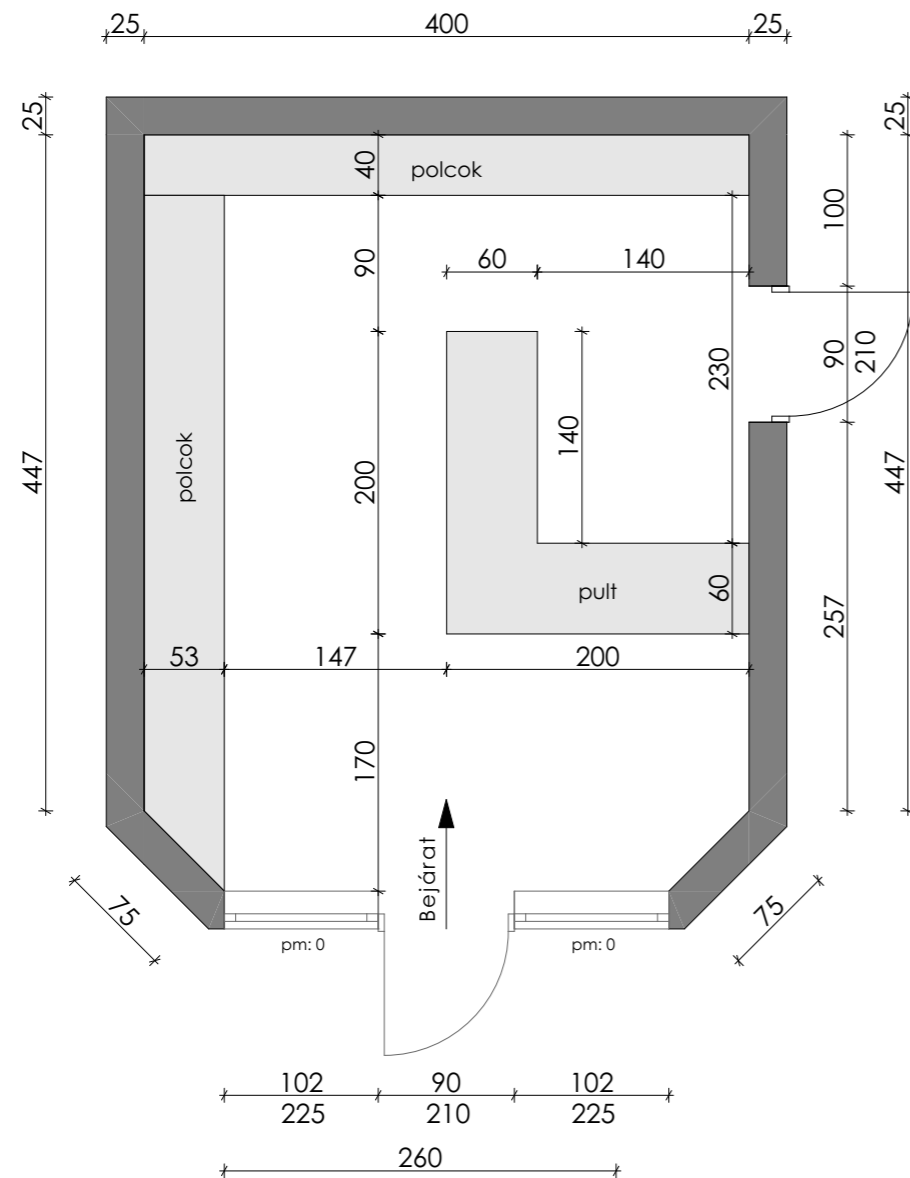

### BERENDEZÉSI ALAPRAJZ - V. ÜZLET

M = 1:50

Bm: 3,00

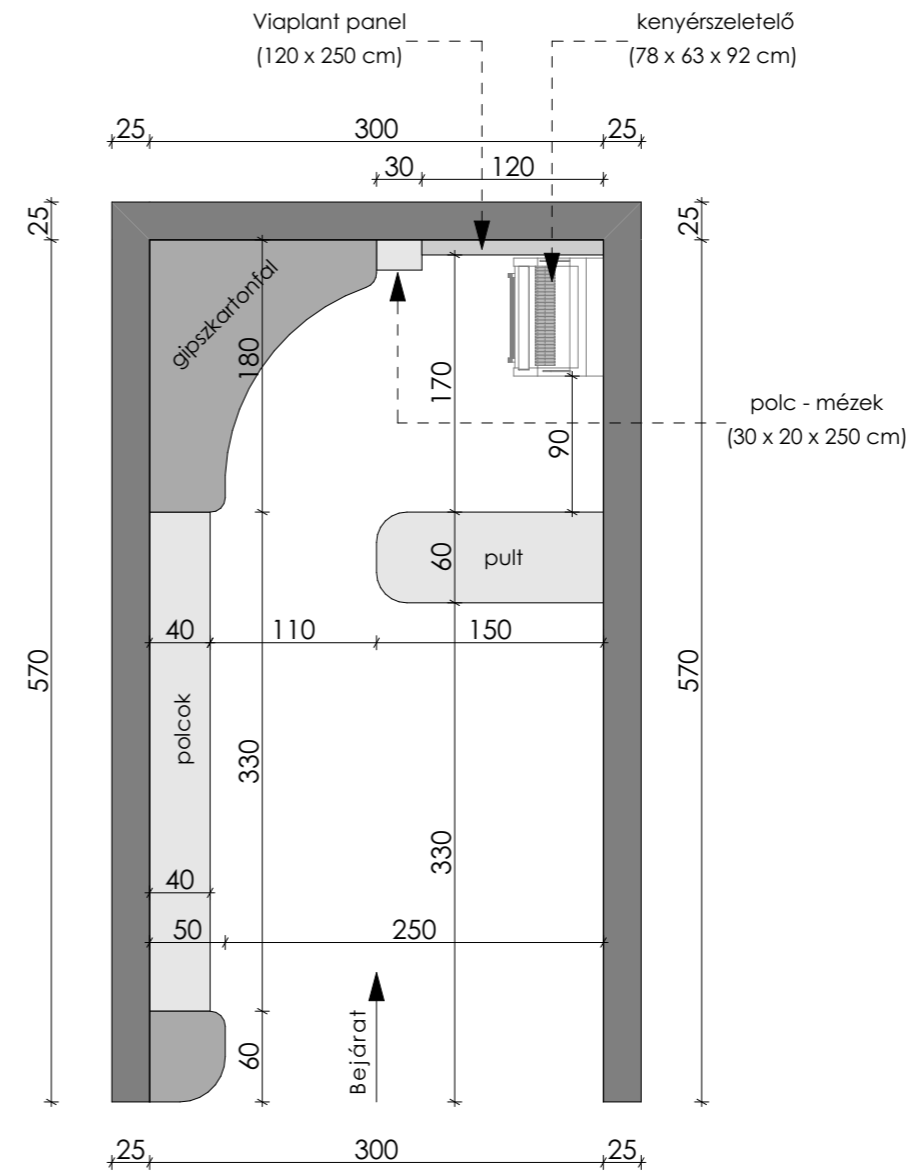

#### Megrendelő:

Madárlátta pékség

#### Terv megnevezése:

Üzlethelyiség

#### Helyszín:

#### Tervező:

- a méretek a kivitelezés során ellenőrizendők!
- a tervlapról mérni tilos!
- az egyes tervlapok közötti ellentmondás esetén a tervezővel egyeztetni kell
- a kivitelezés során a látványterveken szereplő anyagmegjelenésekre és színekre ajánlott törekedni, egyéb javaslat esetén a tervezővel szükséges egyeztetni

#### Méretarány:

M = 1:50 (A3)

#### Dátum:

2024

#### Pályázati azonosító:

22490