

MEGJEGYZÉSEK

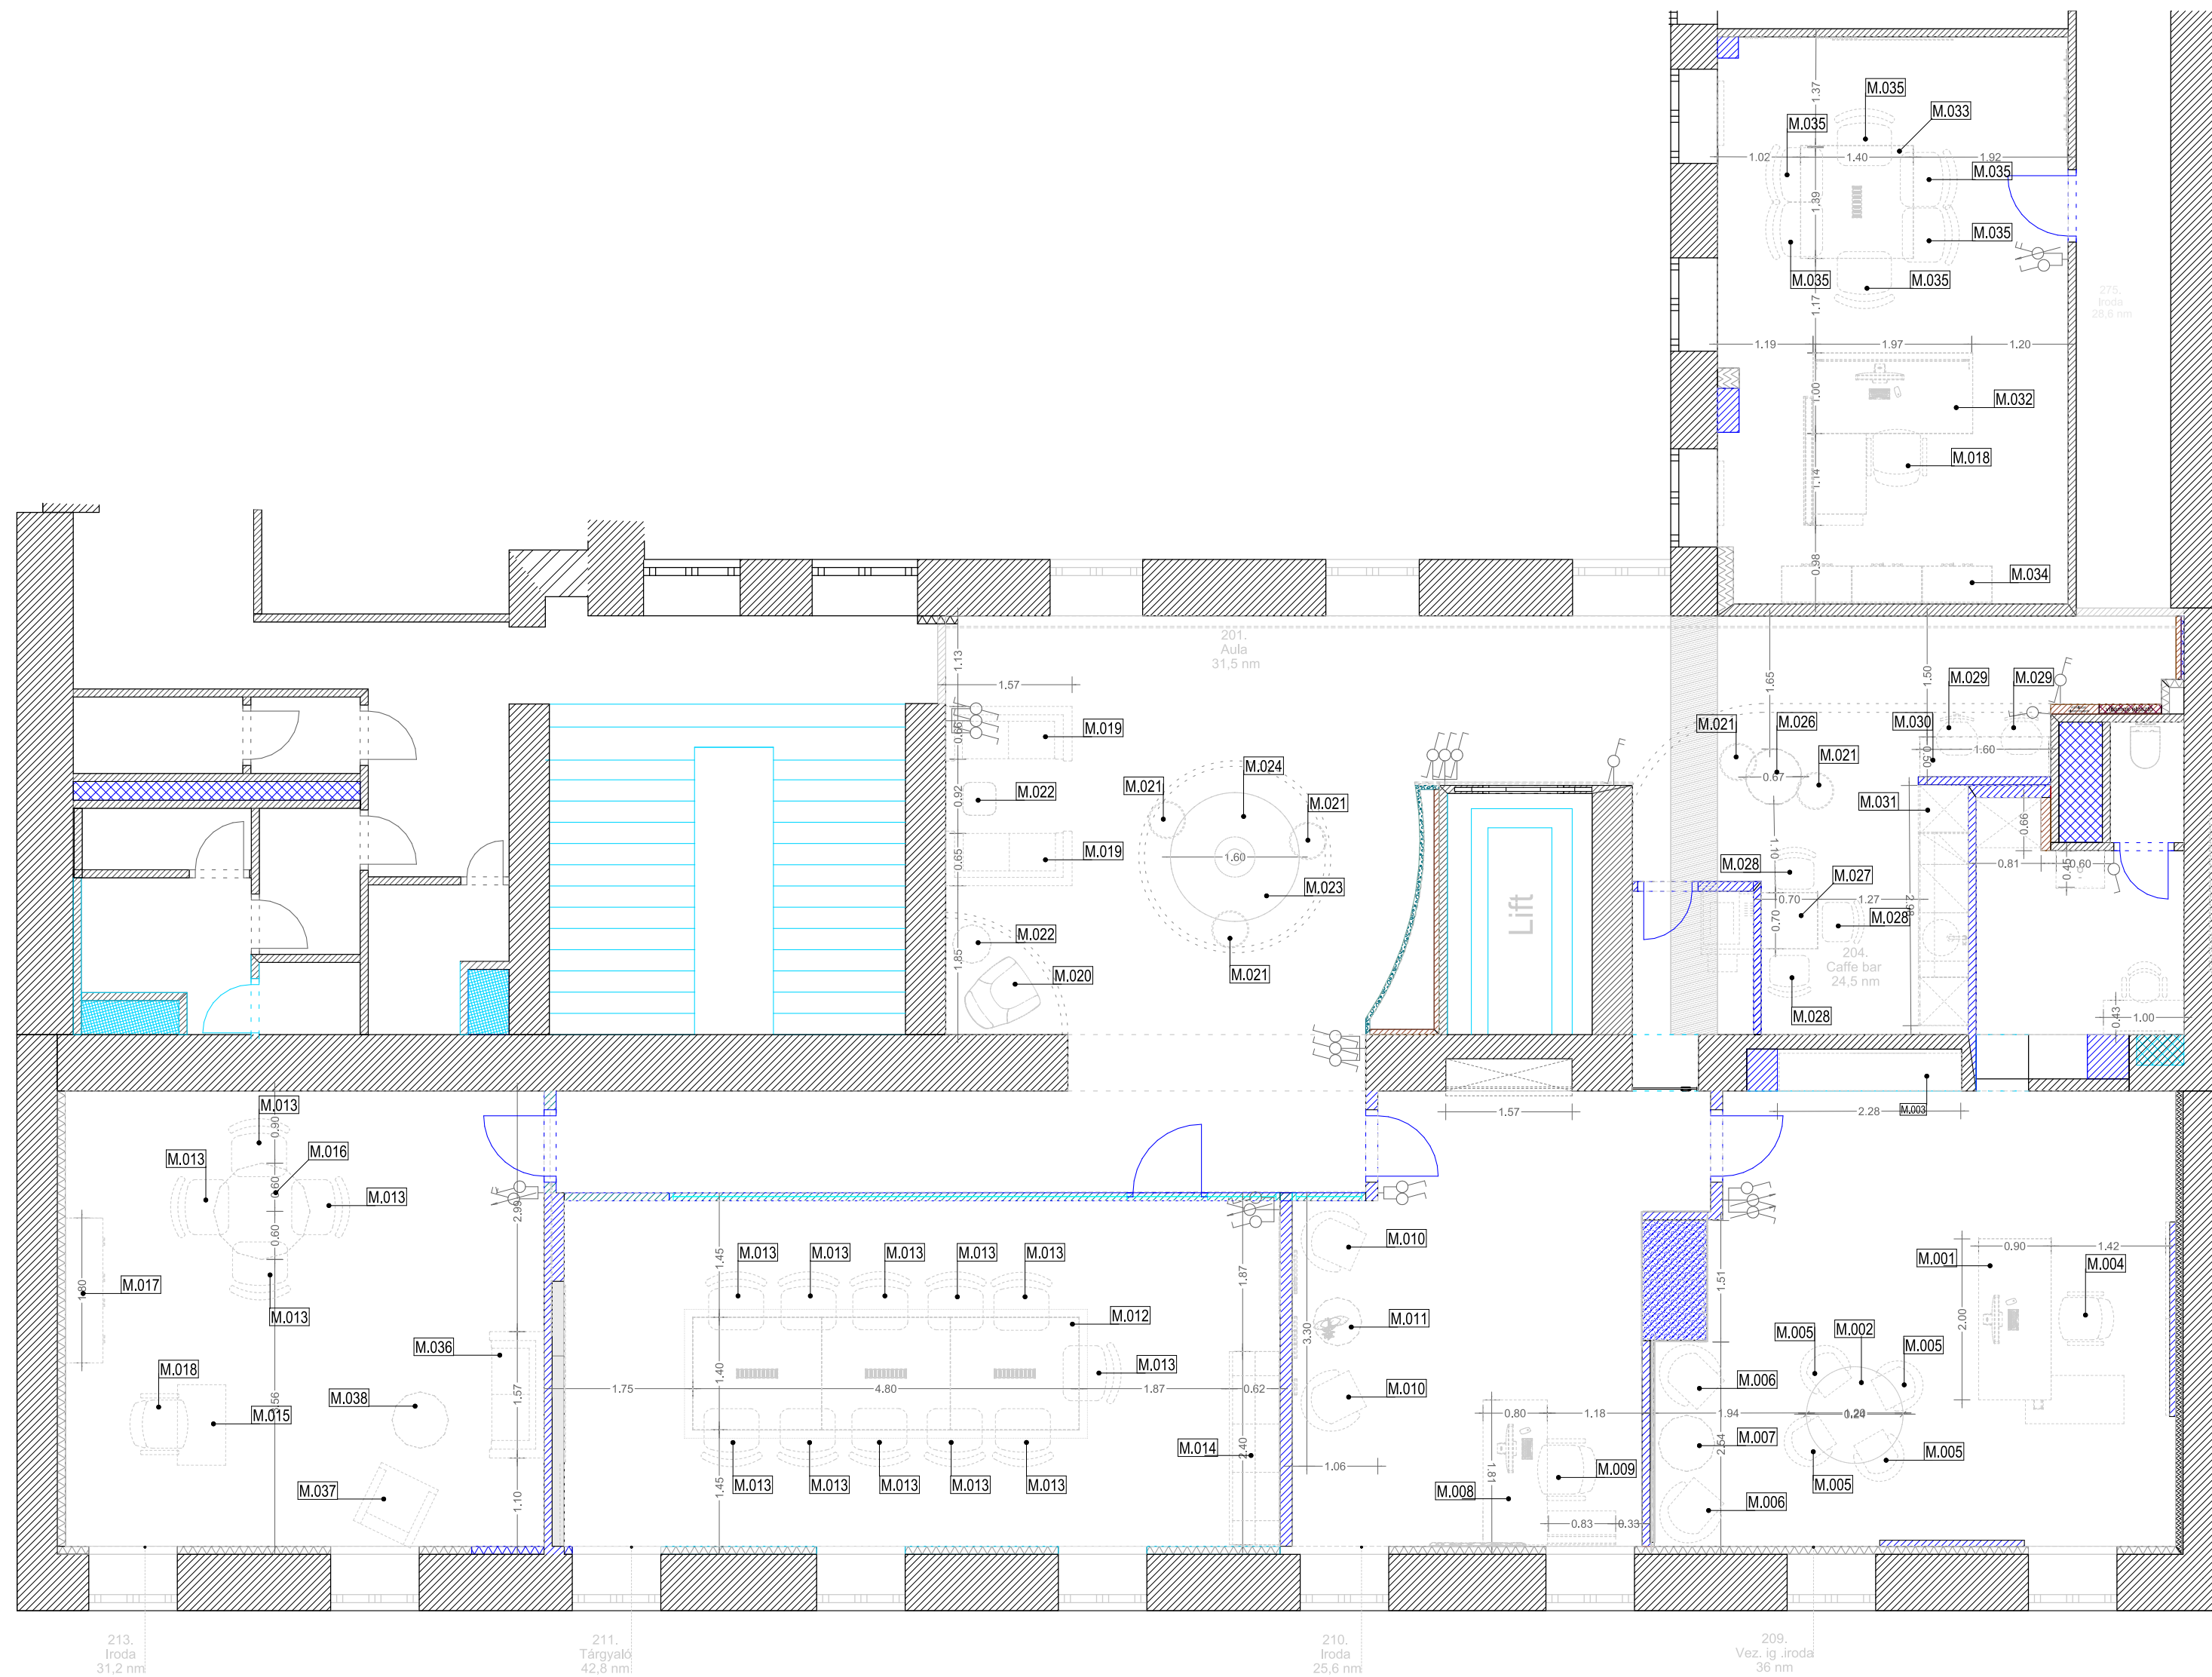
A MEGADOTT MÉRETEKET A KIVITELEZÉS MEGKEZDÉSE ELŐTTA HELYSZÍNEN ELLENŐRIZNI KELL!

HA A BERUHÁZÓ/KIVITELEZŐ HIÁNYOSSÁGOT/ELTÉRÉST, ÜTKÖZÉST TALÁL A TERVEKEN, MÉG A MUNKA MEGKEZDÉSE ELŐTT ÉRTESSITSE A TERVEZŐT!

EZEN TERVLAP A KIVITELEZÉSI TERVDOKUMENTÁCIÓ EGYÉB TERVLAPJAIVAL ANYAG ÉS MENNYISÉGI KIÍRÁSAIVAL VALAMINT EGYSZERŰSÍTETT MŰSZAKI LEÍRÁSAIVAL EGYÜTT KEZELENDŐ ATTÓL, ELVÁLASZTHATATLAN, BERUHÁZÓ KIVITELEZŐ FELADATA ERRŐL ALVÁLLALKOZÓT ÉRTESSITENI

JELMAGYARÁZAT

BERENDEZÉSI ALAPRAJZ VEZ. IG.



TERV:
Berendezési Terv

PROJEKT:
**IRODAÁTALAKÍTÁS
BELSŐÉPÍTÉSZETE**

TERVFAJTA:
KIVITELI TERV





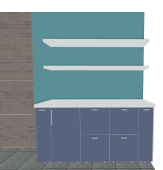







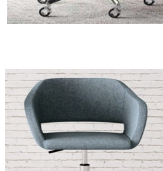


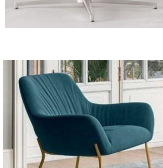
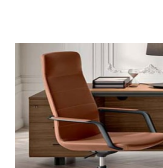
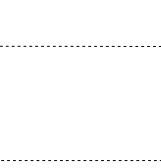
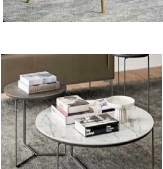



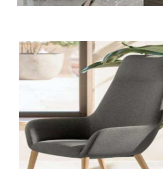
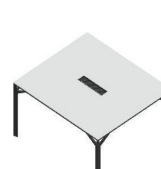





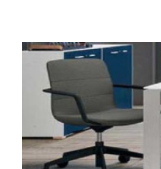
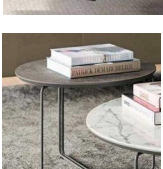


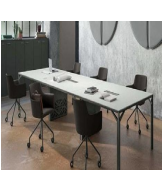
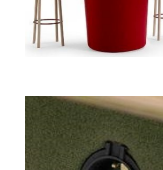
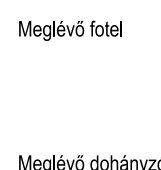
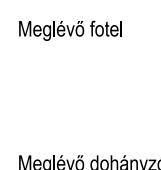
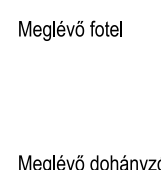
LÉPTÉK:
M= 1:50

RAJZSZÁM:
BE: V010

MEGRENDELŐ:

TERVEZŐ:
54440

BERENDEZÉS KONSZIGNÁCIÓ VEZ.IG.

M.001 1 db		ENOSI vezetői íróasztal összeállítás üveg tetőlappal, festett fém lábszerkezettel, egyik lábánál lábhelyettesítő kiszolgáló szekrénnyel, asztal szerkezetére szerelt laminált homloklappal asztallap; fehérített üveg lábszerkezet; fehér kiszolgáló szekrény; fehér 230x160x74cm	M.013 15 db		DUNE alacsony háttámlás, forgó tárgyalófotel, mechanika nélkül csak gázteleszkópos magasságállításal; műbőr borítással lábszerkezet: polirozott alumínium kárpit: D06- 507	M.025 1 db		COCKER falra szerelhető, szövet borítású telefonfülke színe: 308 - kék 70x52x70cm
M.002 1 db		ENOSI kerek tárgyalóasztal, üveg tetőlappal, festett fém lábszerkezettel asztallap; fehérített üveg lábszerkezet; fehér 120x74cm	M.014 1 db		Egyedi gyártású szekrény	M.026 1 db		T02 magasított asztal, kerek laminált tetőlappal, festett fém központi lábbal 70x113cm
M.003 1 db		ENOSI alacsony szekrény laminált felülettel, nyílajtós, nyitott és fiókos részekkel laminált felület; fehér lábszerkezet; fehér 227x46x59cm	M.015 1 db		5th ELEMENT egyenes asztal festett fém lábszerkezettel Laminált felület; szürke lábszerkezet; fekete 100x60x53	M.027 1 db		T02 étkezőasztal, laminált tetőlappal, festett fém lábszerkezettel - egyedi méret 70x75cm
M.004 1 db		DIRECTA magas háttámlás vezetői forgósék testsúlyhoz igazodó hintamechanikával, bőr borítással, polirozott alumínium lábszállaggal, fix polirozott alumínium karfával, rajta bőr borítás bőr: P01/145 világosszürke lábszerkezet: polirozott alumínium	M.016 1 db		OXI kerek tárgyalóasztal, laminált tetőlappal, festett fém központi lábbal asztallap; szürke lábszerkezet; fekete 120x120x72	M.028 1 db		CLUE étkező szék, műanyag palásttal fa lábszerkezettel palást: VD zöld lábszerkezet: OAK vanished solid ash wood
M.005 4 db		REGIA tárgyaló fotel polirozott alu lábszállaggal, gázteleszkópos magasságállításal, görgőkkel lábszerkezet: polirozott alumínium szövet: H 774 - Acqua	M.017 1 db		X8 szekrény összeállítás, laminált felülettel, szélen keskeny nyílajtós polcos, közepén ruhaskialakítás, közösített tetőlappal ajtófront. GR szürke szekrény test és tetőlap: TA antracit fogantyú: antracit 172x45x134	M.029 2 db		CLUE magasított szék, krómzott lábszerkezettel, műanyag palásttal palást: VD zöld CLUE kiegészítő párna székre, műbőr borítással választott színek: B03- 170; B03- 181
M.006 2 db		CITY DECO várakozó fotel festett fém lábszerkezettel, szövet borítással lábszerkezet: antracit szövet: E04-484	M.018 2 db		DIESIS magas háttámlás vezetői forgósék testsúlyhoz igazítható több ponton rögzíthető hintamechanikával, műbőr borítással, fekete lábszerkezettel, fix magasságú fekete karfával rajta bőr borítás fém részek: fekete kárpit: B03-184	M.030 1 db		Egyedi gyártású magasított étkezőasztal 160x50x90cm
M.007 1 db		MONTREAL dohányzóasztal festett fém szerkezettel, köhatású tetőlappal lábszerkezet: R - Shadow Grey tetőlap: LIW 46x51	M.019 2 db		ACCORD magas háttámlás, 2 személyes kanapé, festett fém lábszerkezettel háttámla: C05-303 ülőlap: C05-279 156x68x43	M.031 1 db		IKEA konyhabútor
M.008 1 db		5th ELEMENT "L" alakú munkaállomás laminált tetőlappal, festett fém lábszerkezettel, egyik oldalon láb helyettesítő szekrénnyel, benne 3 fiókos konténer, 1 nyílajtó, asztal szerkezetére rögzített laminált homloklap. Laminált felület: fehér lábszerkezet: fehér 180x16573	M.020 1 db		CITY LOUNGE magas háttámlás várakozó fotel fa lábszerkezettel, kárpitozott ülőlappal és háttámlával lábszerkezet: antracit színű fa szövet: C05-282 72x86x106cm	M.032 1 db		X8 "L" alakú vezetői íróasztal, üveg tetőlappal, láb helyettesítő szekrénnyel asztallap: H - matt white laminált szekrény: BA - fehér lábszerkezet, fém kiegészítők: R - shadow grey 211x214x75cm
M.009 1 db		DIADE ROCK szinkron mechanikás munkatársi forgósék ülésmélységállításal, fix magasságú hálós háttámlával, beépített deréktámasszal, szövet borítású ülőlappal, fehér lábszerkezettel magasságban állítható design karfával háló: R09-361 szövet: C05-290	M.021 3 db		CANNIE magasított szék, fa lábszerkezettel szövet borítású ülőfelülettel, színes lábtartógyűrűvel és ülőlap rögzítéssel színek: PE7 - Mustard yellow + DU3 - Green; PE8 - Sage green + DJ2 Terracotta; PE6 - Brick Red + DU4 -Blue	M.033 1 db		X8 tárgyalóasztal, üveg tetőlappal, festett fém lábszerkezettel, asztal lapjába vágott felnyitható fedelű kábelátvezetővel asztallap: H - matt white lábszerkezet, fém kiegészítők: R - shadow grey 140x140x75cm
M.010 2 db		CITY LOUNGE alacsony háttámlás forgó várakozó fotel festett fém lábszerkezettel, műbőr borítással lábszerkezet: fekete kárpit: B03 - 178	M.022 1 db		MIAMI kerek dohányzóasztal festett fém lábszerkezettel, lakkozott tetőlappal lábszerkezet: antracit tetőlap: NV Olive green 46x51cm	M.034 1 db		X8 3 iratrendező magas szekrény összeállítás 3 darab szerényből, 2 db polcos, 1 db ruhás, kiegészítő tetőlappal szekrény test: TA - antracit szekrény front: GR - szürke 258x45x134
M.011 1 db		MONTREAL dohányzóasztal festett fém szerkezettel, köhatású tetőlappal lábszerkezet: R - Shadow Grey tetőlap: LNG 46x51cm	M.023 1 db		ON POINT magasított asztal laminált tetőlappal, 1. kat. szövet borítású központi lábbal, az asztal közepén lyuk a lábszerkezeten virágváza a fának 120x110cm	M.035 6 db		DIESIS alacsony háttámlás, forgó tárgyalófotel, gázteleszkópos magasságállításal, bőr borítással, fekete lábszerkezettel, fix fekete karfával fém részek: fekete kárpit: P01-096 65x70x88cm
M.012 1 db		X8 tárgyalóasztal, festett fém lábszerkezettel, üveg tetőlappal, asztallapjába vágott felnyitható fedelű kábelátvezetővel; közösített láb kábelek felvezetésére alkalmas asztallap: 480x140x75cm	M.024 1 db		1 db elektromos csatlakozó	M.036 1 db		Meglévő kanapé
						M.037 1 db		Meglévő fotel
						M.038 1 db		Meglévő dohányzó asztal

BERENDEZÉSI ALPRAJZ

M.001
4 db
IDEA 01 4 fős munkaállomás, laminált tetőlappal
280 x 163,8 x 76 cm
IDEA 01 asztal szerkezetére rögzített sínbe
illeszthető akusztikus hatású paraván
132,5 x 241,5 cm

M.002
16 db
IDEA 3 fős, görgős konténer,
központi zárral
42 x 56 x 58 cm

M.003
6 db
C-STOOL magasított szék
41 x 50 x 80/76 cm

M.004
21 db
OKAY munkatársi forgószék szinkron mechanikával,
ülésmélyegállítással
66 x 66 x 99-111/42-54 cm

M.005
1 db
IDEA 2 íratrendező magas, 2 ajtós szekrény
laminált felülettel
86 x 44,6 x 86 cm

M.006
4 db
IDEA locker összeállítás 4 darab 2 fakkos lockerből,
172 x 44,6 x 89 cm
NV - Olive, LA - Orange, LZ - Sapphire Blue,
NW - Ocher

M.007
1 db
IKEA PAX gardrób szekrény
236 x 200 x 66

M.008
5 db
CITY LOUNGE magas háttámlás
várakozó fotel
72 x 86 x 106/40 cm

M.009
2 db
MIAMI szögletes dohányzóasztal
41 x 41 x 51 cm

M.010
3 db
CLUE 4 lábú, rakásolható étkező szék
54 x 52 x 79/43 cm

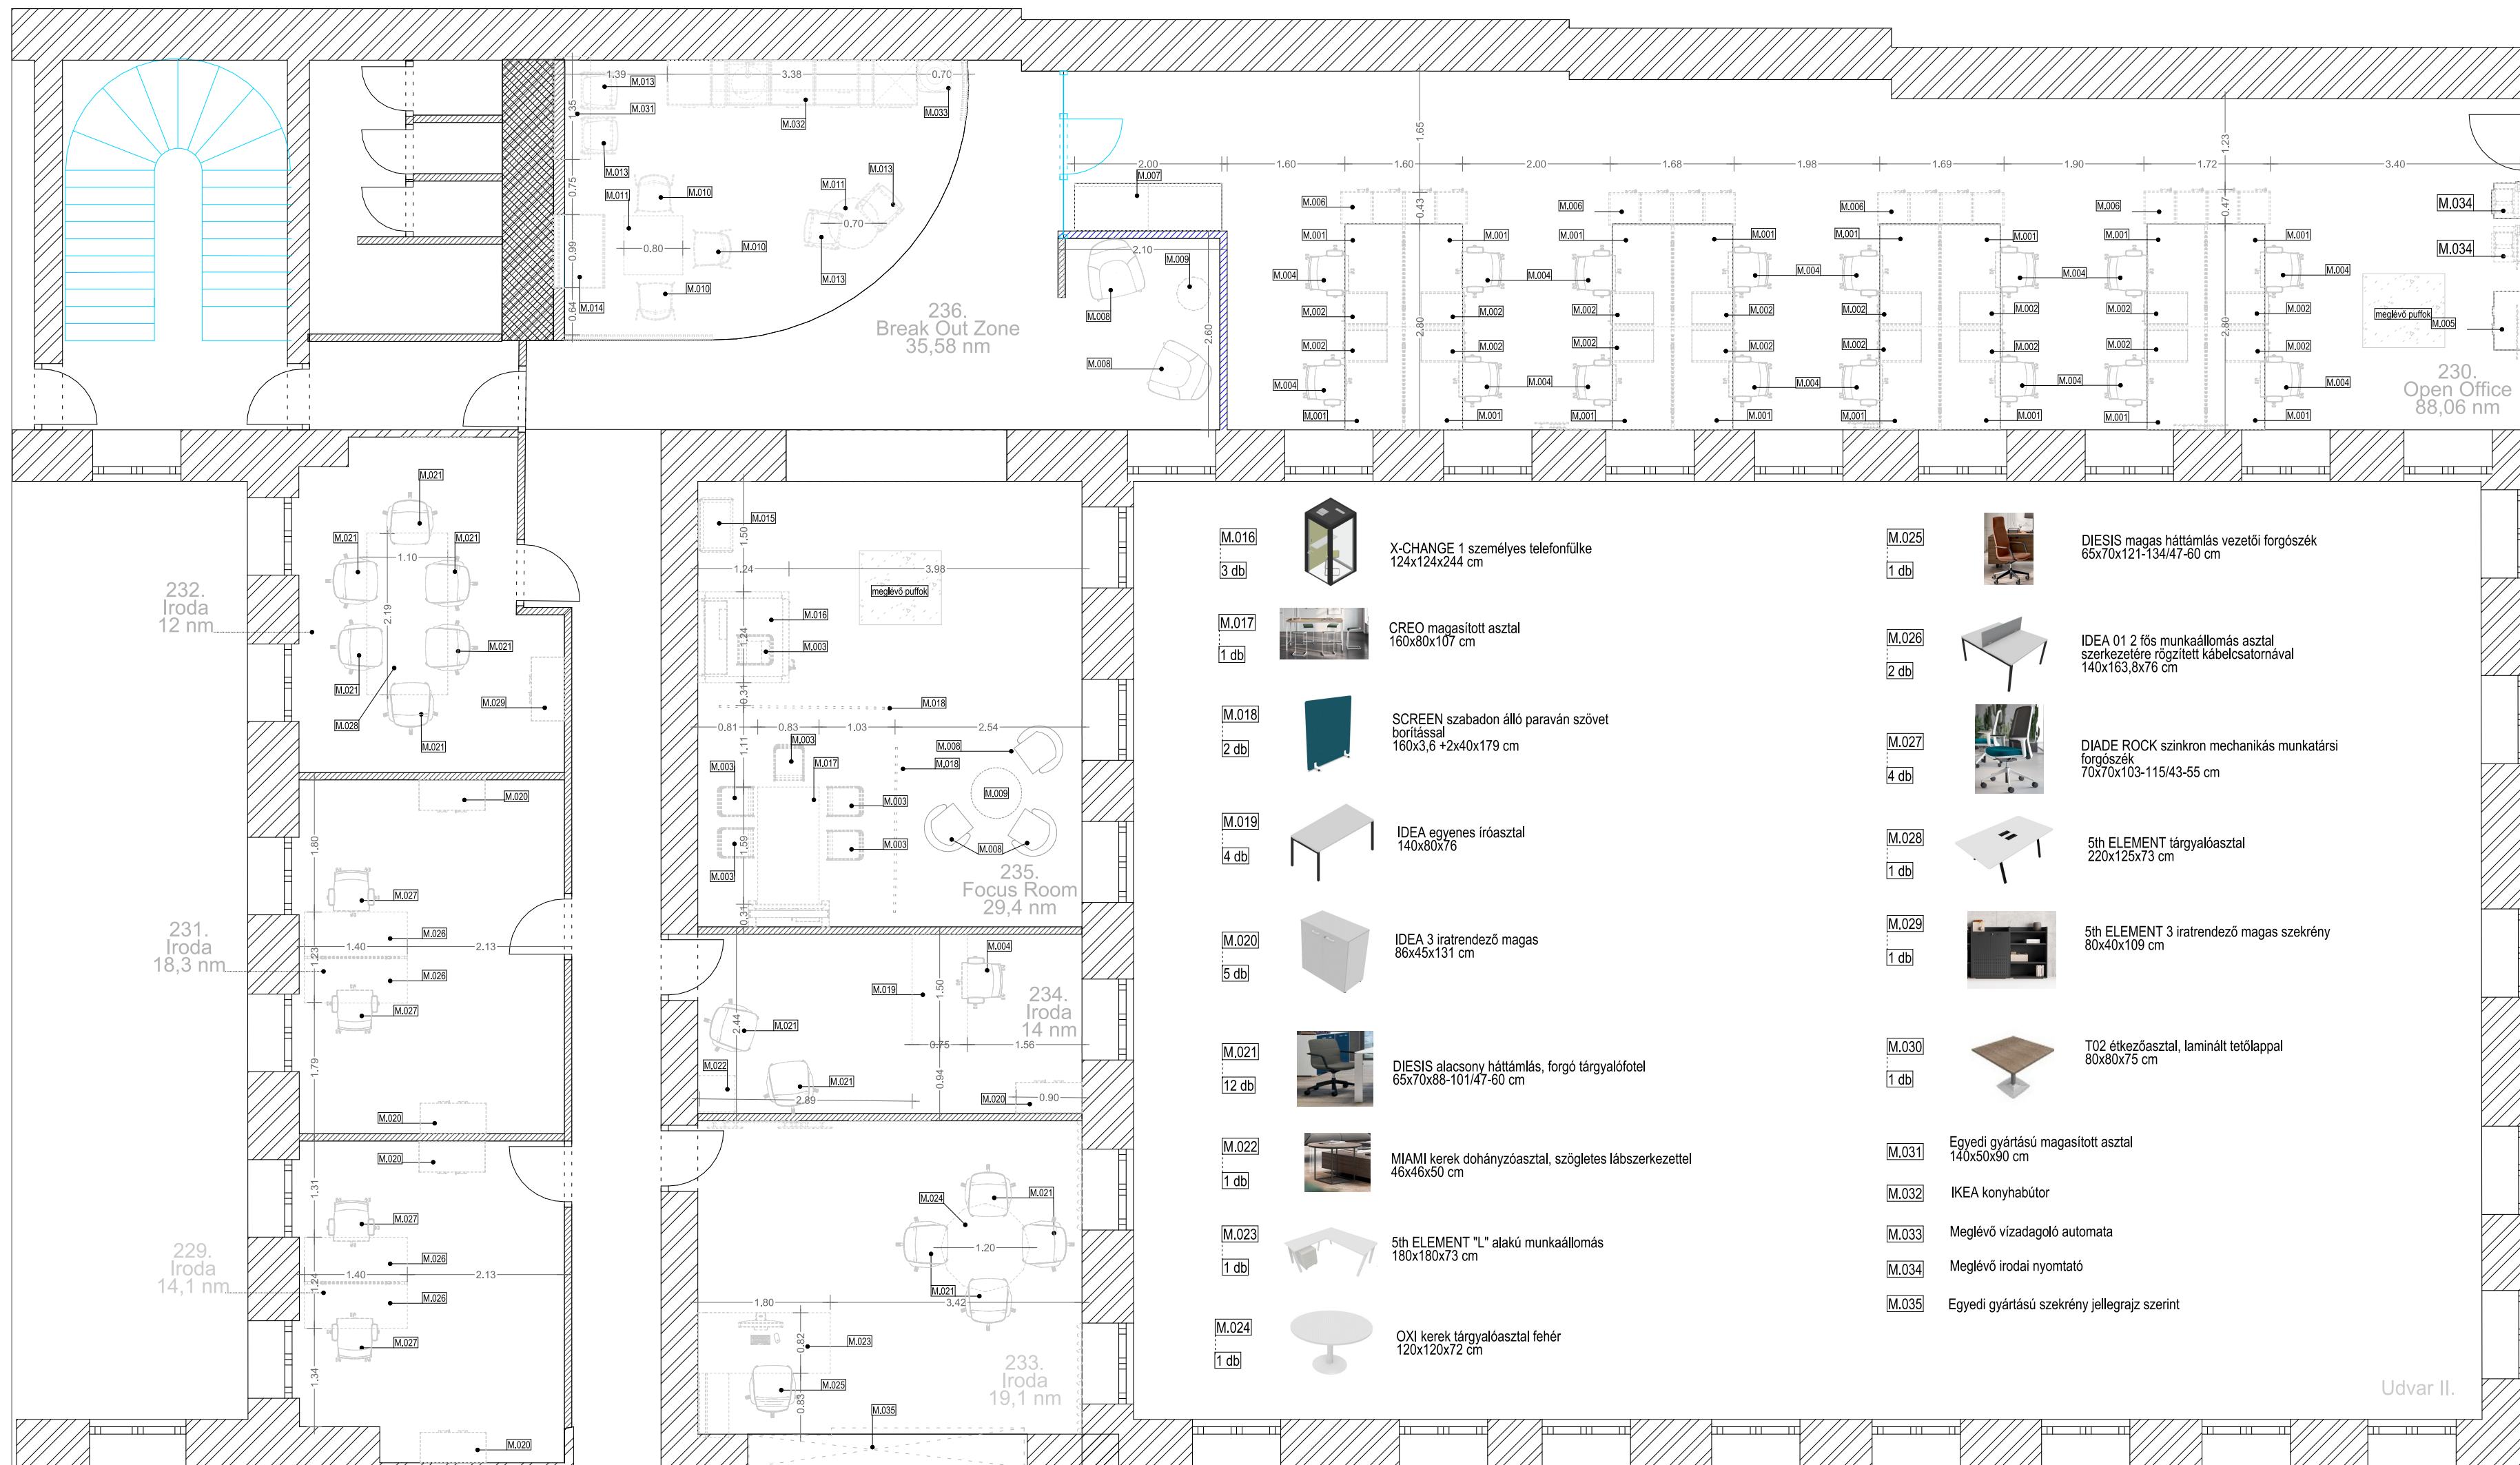
M.011
1 db
T02 magasított asztal, kerek laminált tetőlappal,
d=70 x 113 cm

M.012
2 db
CANNIE magasított szék
színek: PE7 - Mustard yellow + DU3 - Green;
PE5 - Brick Red + DU4 - Bule
46 x 46 x 79 cm

M.013
3 db
CLUE 4 lábú, rakásolható étkező szék
CLUE kiegészítő páma székre, színek:
B03-170; B03-175; B03-181
53 x 57 x 111/ cm75

M.014
1 db
MODUS magas háttámlás éttermi pad
100 x 61 x 110/46 cm

M.015
1 db
COCKER falra szerelhető,
szövet borítású telefonfülke
színe: 308 kék



M.016
3 db
X-CHANGE 1 személyes telefonfülke
124 x 124 x 244 cm

M.017
1 db
CREO magasított asztal
160 x 80 x 107 cm

M.018
2 db
SCREEN szabadon álló paraván szövet
borítással
160 x 3,6 + 24 x 0 x 179 cm

M.019
4 db
IDEA egyenes íróasztal
140 x 80 x 76 cm

M.020
5 db
IDEA 3 íratrendező magas
86 x 45 x 131 cm

M.021
12 db
DIESIS alacsony háttámlás, forgó tárgyalófotel
65 x 70 x 88-101/47-60 cm

M.022
1 db
MIAMI kerek dohányzóasztal, szögletes lábszerkezettel
46 x 46 x 50 cm

M.023
1 db
5th ELEMENT "L" alakú munkaállomás
180 x 180 x 73 cm

M.024
1 db
OXI kerek tárgyalóasztal fehér
120 x 120 x 72 cm

M.025
1 db
DIESIS magas háttámlás vezetői forgószék
65 x 70 x 121-134/47-60 cm

M.026
2 db
IDEA 01 2 fős munkaállomás asztal
szerkezetére rögzített kábelcsatornával
140 x 163,8 x 76 cm

M.027
4 db
DIADE ROCK szinkron mechanikus munkatársi
forgószék
70 x 70 x 103-115/43-55 cm

M.028
1 db
5th ELEMENT tárgyalóasztal
220 x 125 x 73 cm

M.029
1 db
5th ELEMENT 3 íratrendező magas szekrény
80 x 40 x 109 cm

M.030
1 db
T02 étkezőasztal, laminált tetőlappal
80 x 80 x 75 cm

M.031
Egyedi gyártású magasított asztal
140 x 50 x 90 cm

M.032
IKEA konyhabátor

M.033
Meglévő vízadagoló automata

M.034
Meglévő irodai nyomtató

M.035
Egyedi gyártású szekrény jellegrajz szerint

MEGJEGYZÉSEK

A MEGADOTT MÉRTEKET A KIVITELEZÉS MEGKEZDÉSE
ELŐTTA HELYSZÍNEN ELLENŐRZNI KELL!

HA A BERUHÁZÓ KIVITELEZŐ HIÁNYOSSÁGOT, ELTÉRÉST,
ÜTKÖZÉST TALÁL A TERVEKEN, MEG A MUNKA
MEGKEZDÉSE ELŐTT ÉRTESÍTSE A TERVEZŐT!

EZEN TERV LAP A KIVITELEZÉSI TERVDOKUMENTÁCIÓ
EGYEB TERV LAPJAVVAL ANYAG ÉS MENNYISÉGI
KIRÁSSÁVAL VALAMINT EGYSZERŰSÍTETT MŰSZAKI
LEÍRÁSÁVAL EGYÜTT KEZELENDŐ ATTOL
ELVÁLASZTHATATLAN,
BERUHÁZÓ KIVITELEZŐ FELADATA
ERRŐL ALVÁLLALKOZÓT ÉRTESÍTENI

JELMAGYARÁZAT

TERV:

Berendezési Terv

PROJEKT:

**IRODAÁTALAKÍTÁS
BELSŐÉPÍTÉSZETE**

TERVFAJTA:

KIVITELI TERV

LÉPTÉK:

M= 1: 50

RAJZSZÁM:

BE: B010

MEGRENDELŐ:

TERVEZŐ:

54440