


- 1. Előszoba 8,01 m²
- 2. Konyha - nappali 43,51 m²
- 3. Szülői háló 10,63 m²
- 4. Fürdő 5,86 m²
- 5. Gardrób 6,9 m²
- 6. Fürdő 4,05 m²
- 7. Kázkedő 6,88 m²
- 8. WC 2,03 m²
- 9. Gyerekszoba 10,09 m²
- 10. Mosókonyha / gépészeti helyiség 10,64 m²
- 11. Dolgozó / vendégszoba 8,26 m²
- 12. WC 1,71 m²
- 13. Kerti szerszámáró 2,81 m²

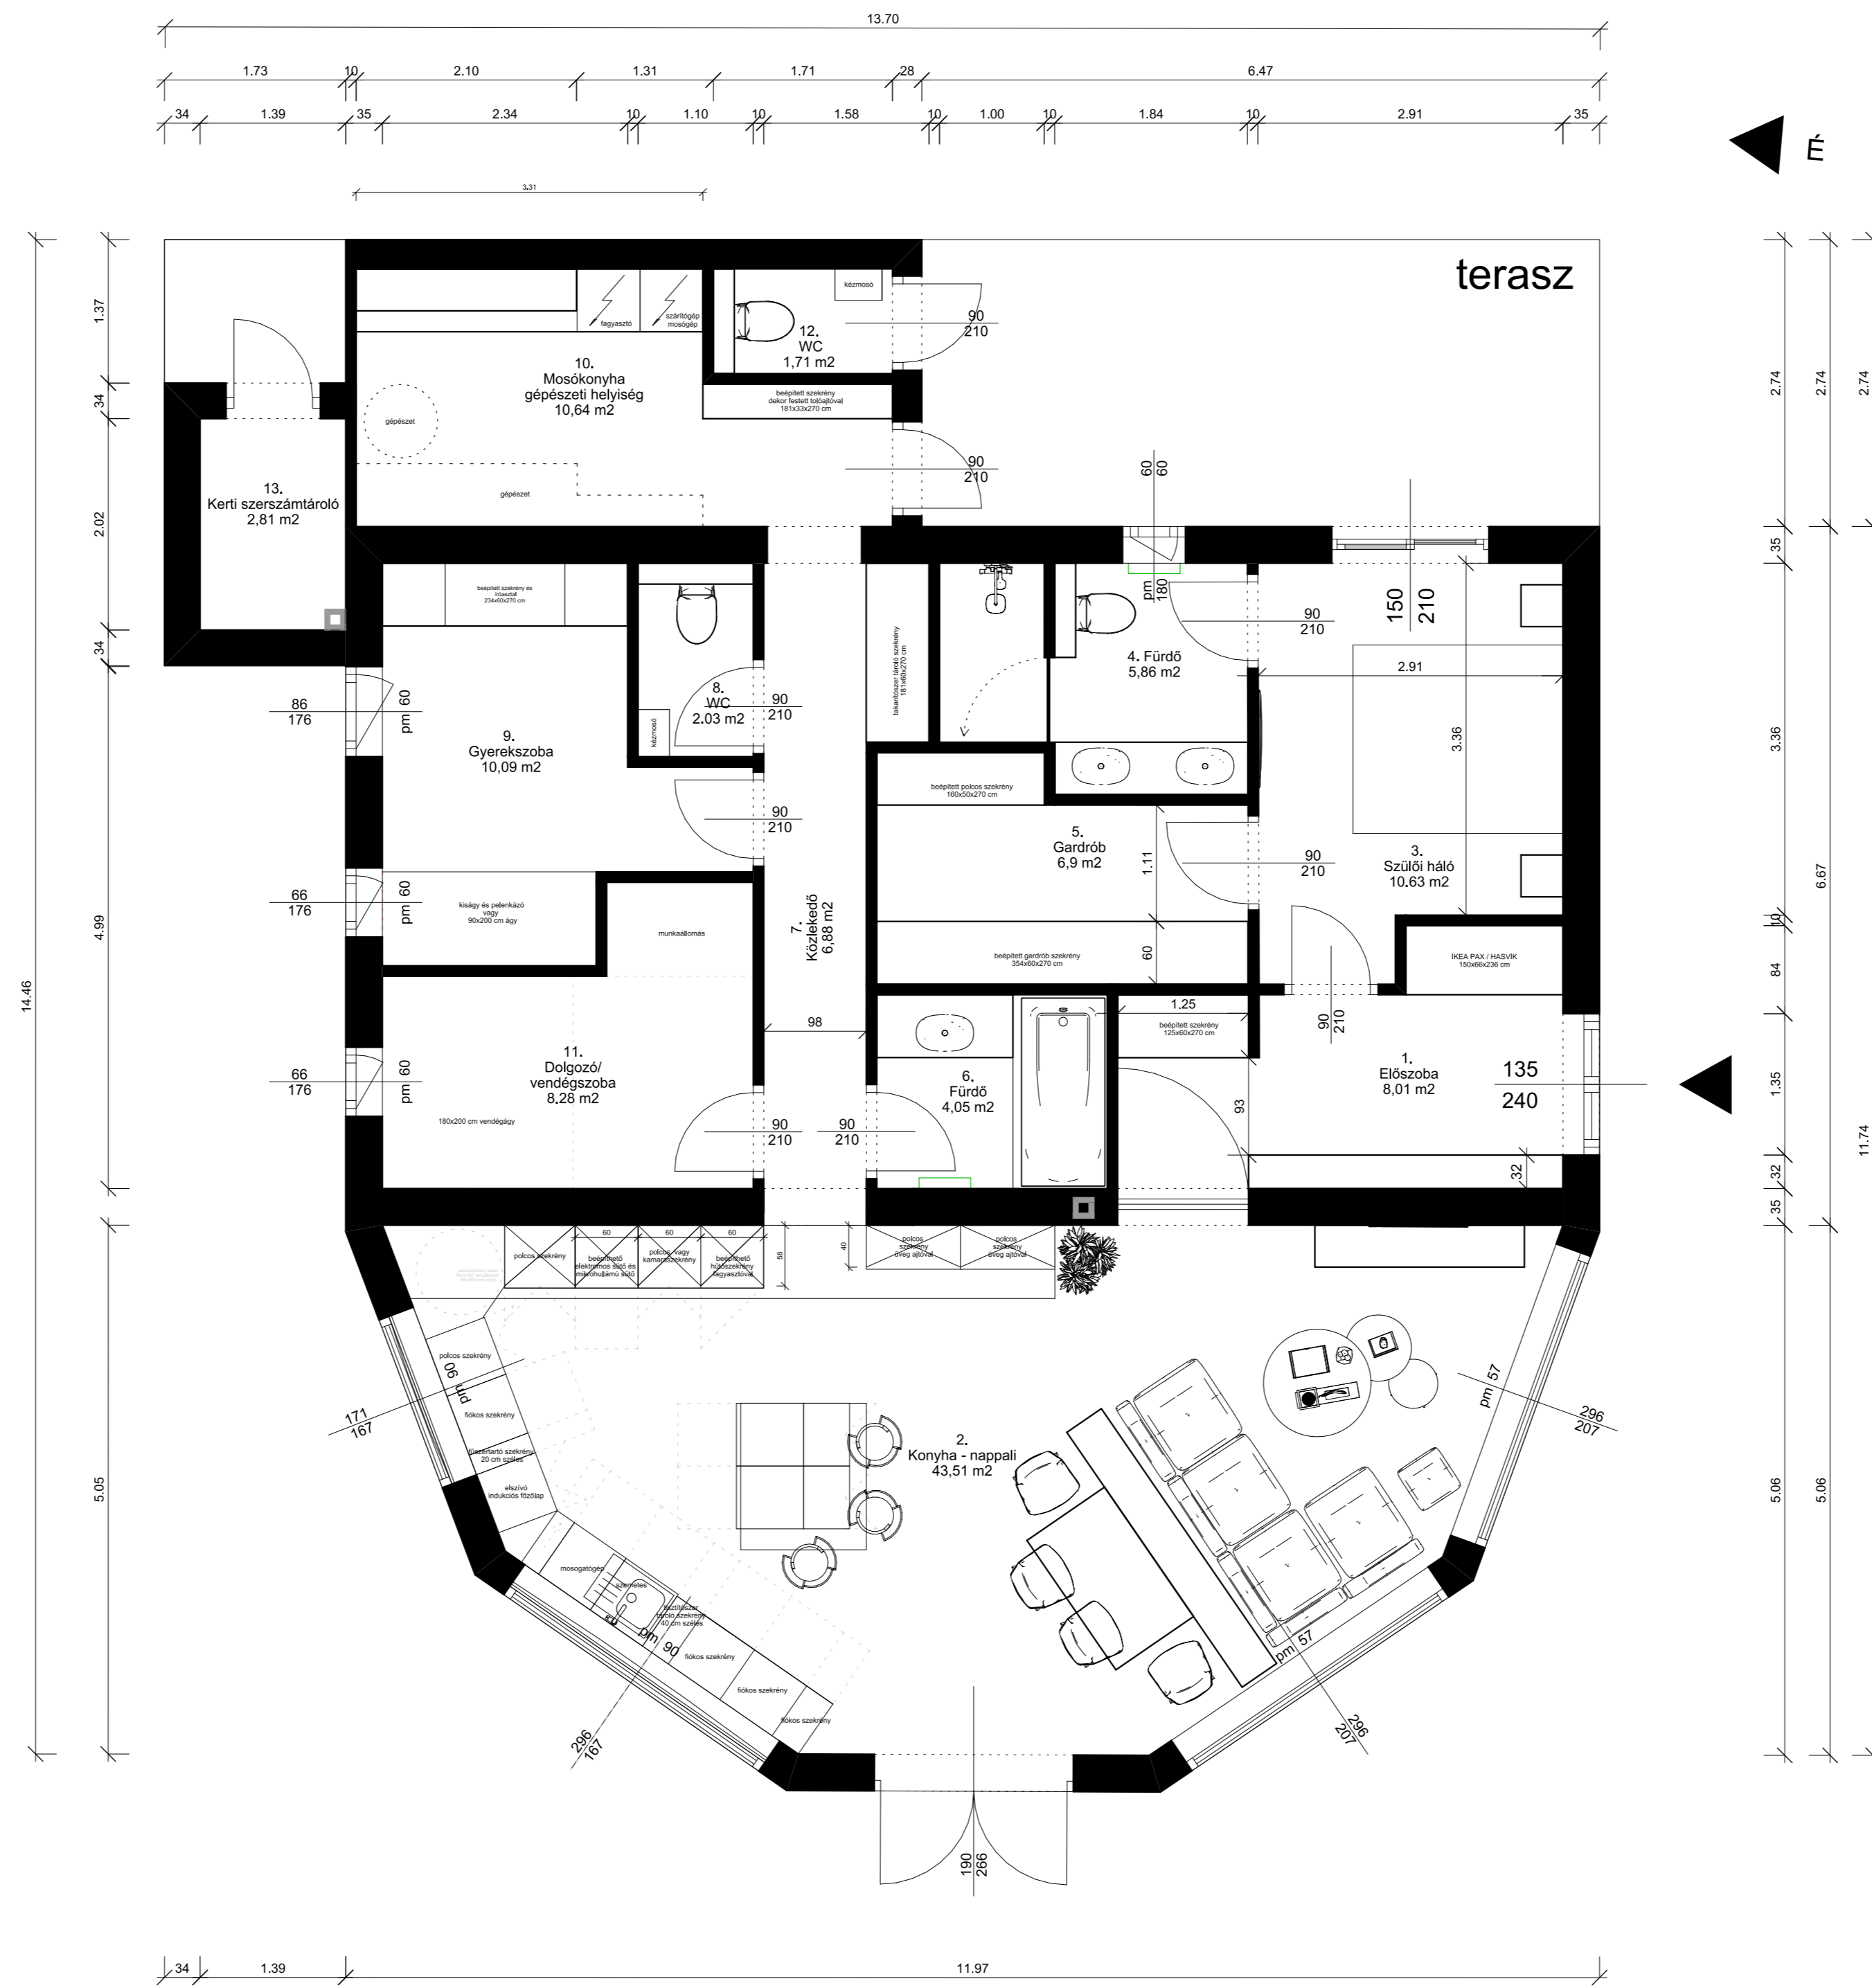

54280

Berendezési alaprajz
M=1:50

A megadott alaprajzi méretek vakolatlan falak közötti méretek, a kivitelezés során kismértékű változás lehetséges. Ezen dokumentációban közölt információk, berendezések tájékoztató jellegűek, azok rajzi elhelyezése nem feltétlenül tükrözi azok jövőbeni elhelyezhetőségét.