

16900

Belsőépítészeti tervdokumentáció

MEGBÍZÁCIEN

PROJEKT NEVE/PROJECT NAME

TERV/PLAN

Berendezés

TERV TİPUSAPI

Abstract

DATUMDATE

2021.03.25.

	EMELET/FLOOR
--	--------------


[illegible]

MÉRÉ TARÁNY/

4:50

RAJZ SZAM/
DRAWING NUMBER

4.

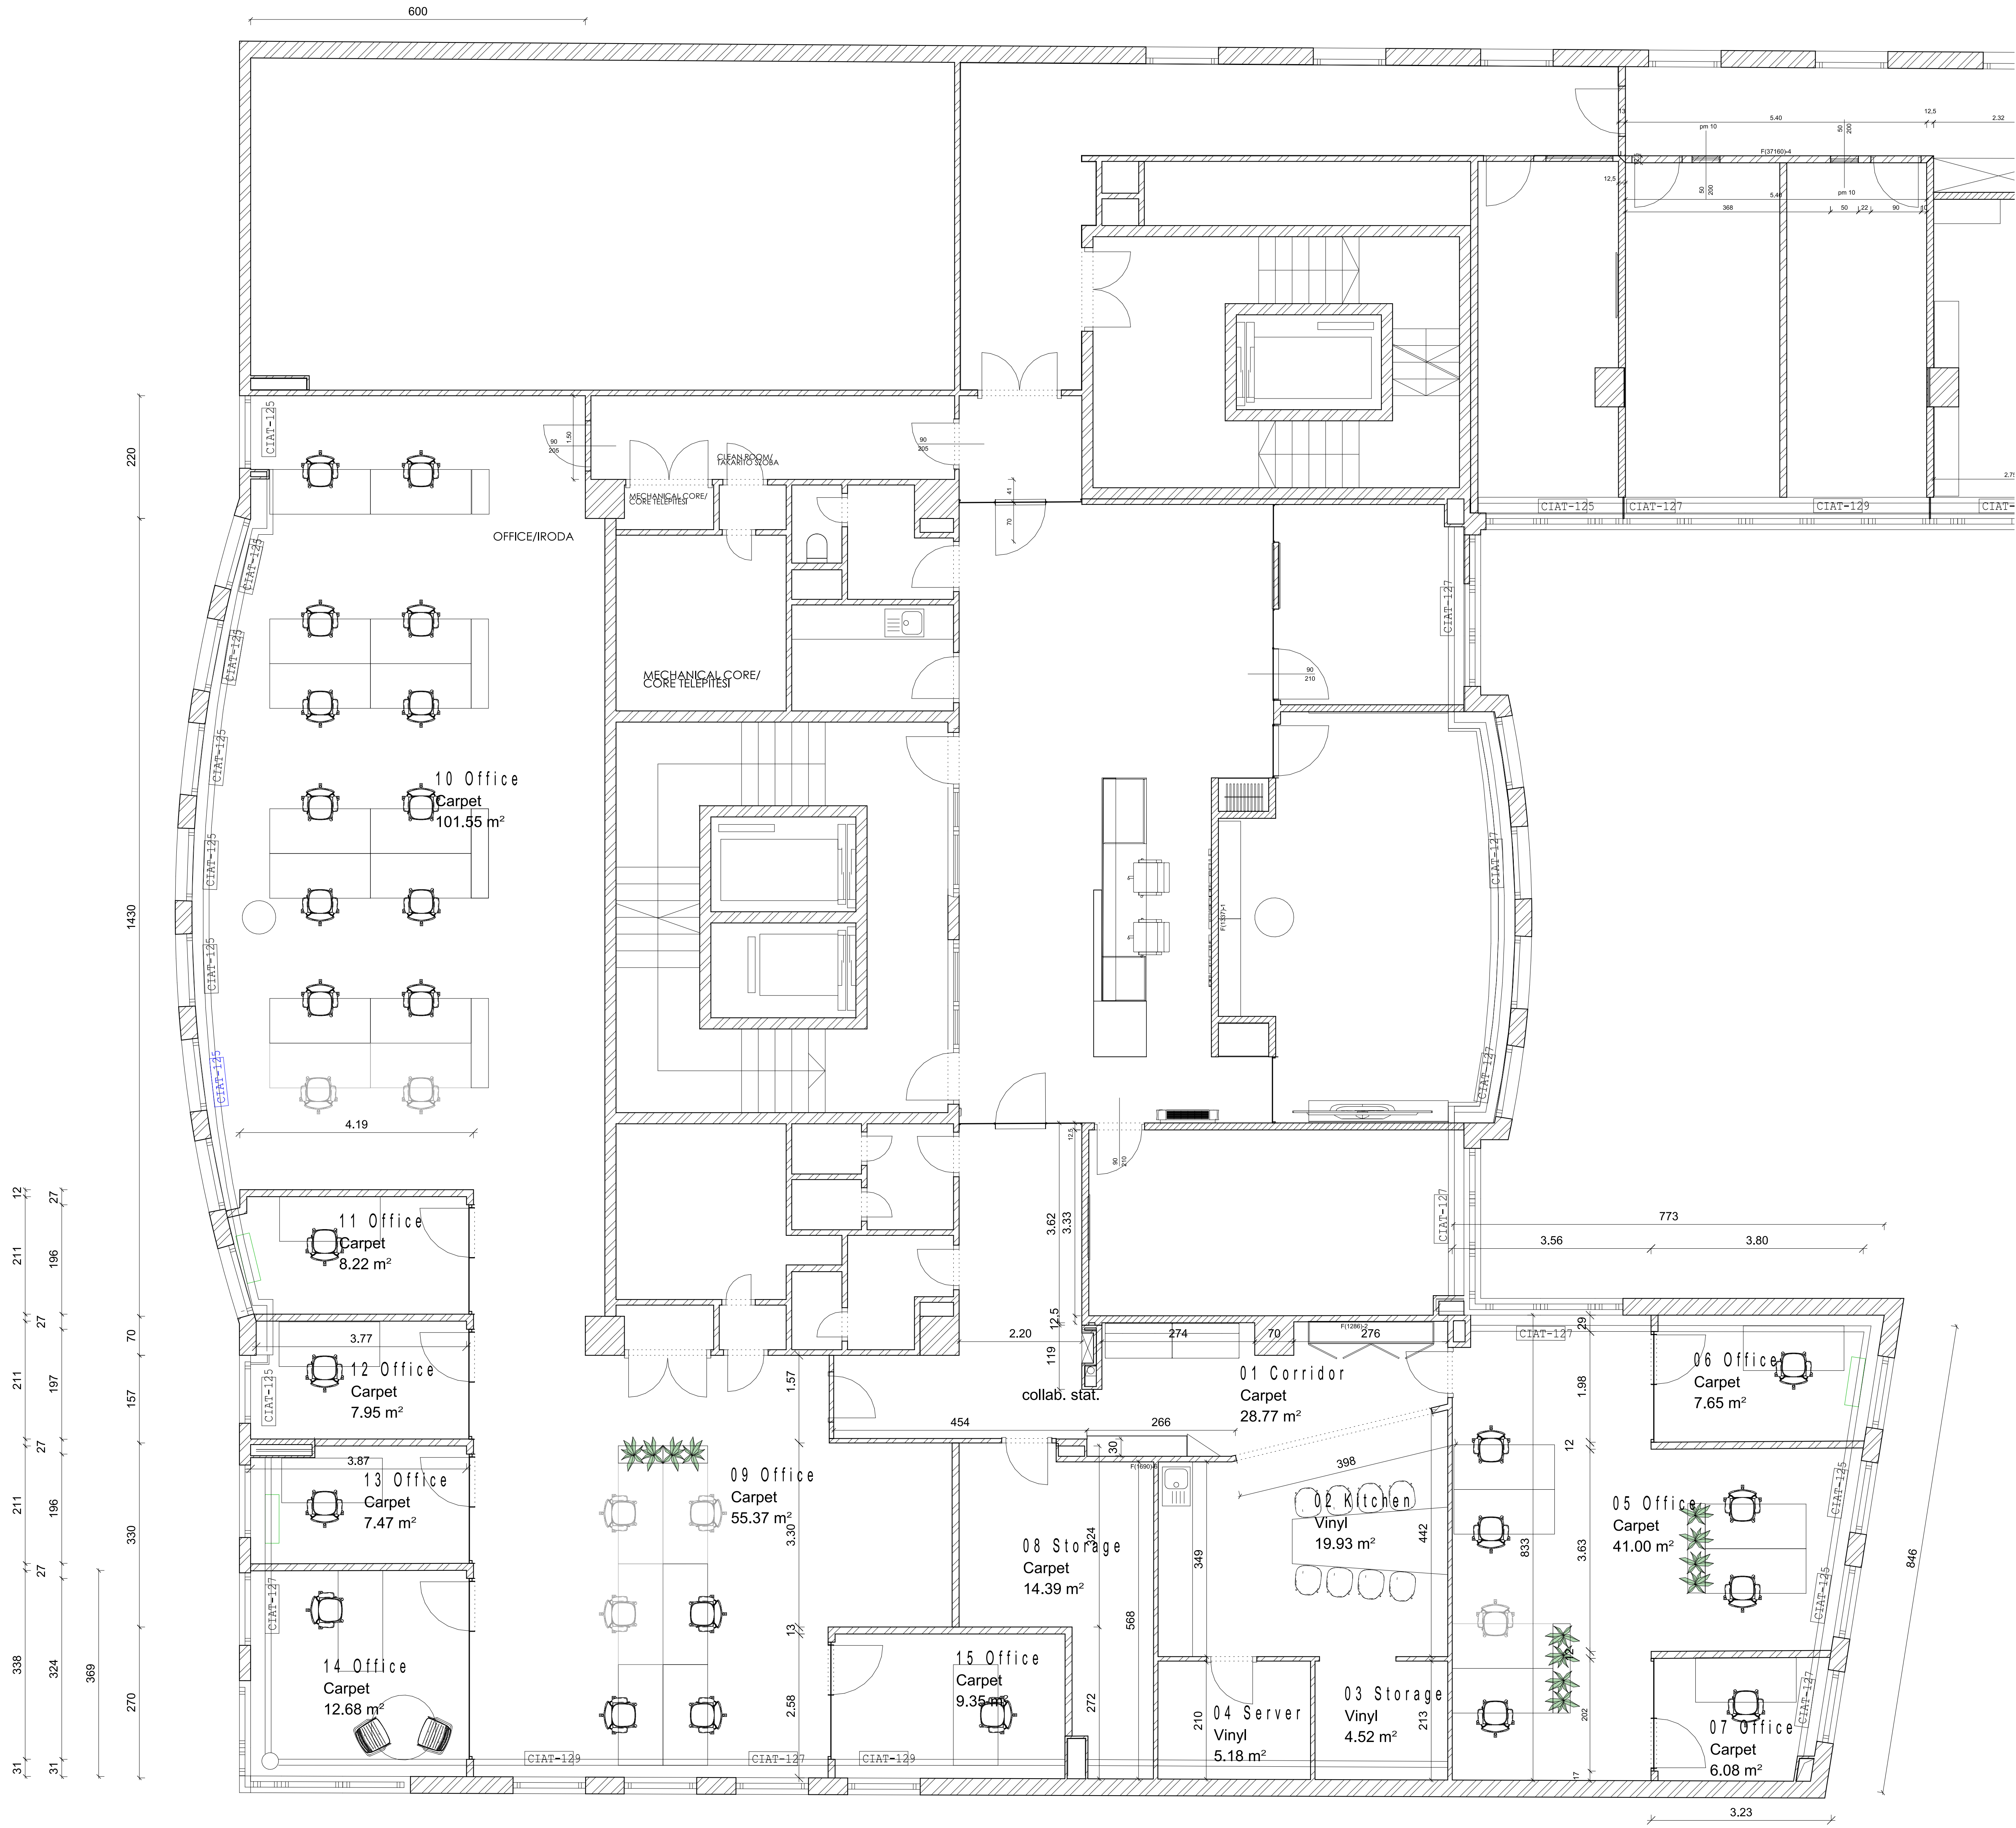

PALYAZATI AZONOSÍTÓ	Belsőépítészeti tervdokumentáció	
	MEGBÍZÓ/CLIENT	
16900	PROJEKT NEVE/PROJECT NAME	
KIEGÉSZÍTŐ INFORMÁCIÓK/NOTES	TERVPLAN	EMELET/FLOOR
	Berendezési alaprajz	5.
	TERV TÍPUS/PLAN TYPE	MÉRÉTHARANY/SCALE
	Alaprajz/Layout	1:50
DATUM/DATE	PALJZ SZÁM/ DRAWING NUMBER	
2021.06.25.	4.	

