## Anyagjelölés

- POROTHERM falazóelem
- SIKA falazóelem
- EPS hőszigetelő
- XPS hőszigetelő
- Grafitos EPS hőszigetelő
- Ásványgyapot hőszigetelő
- PIR keményhab hőszigetelő
- Vasbeton
- Beton

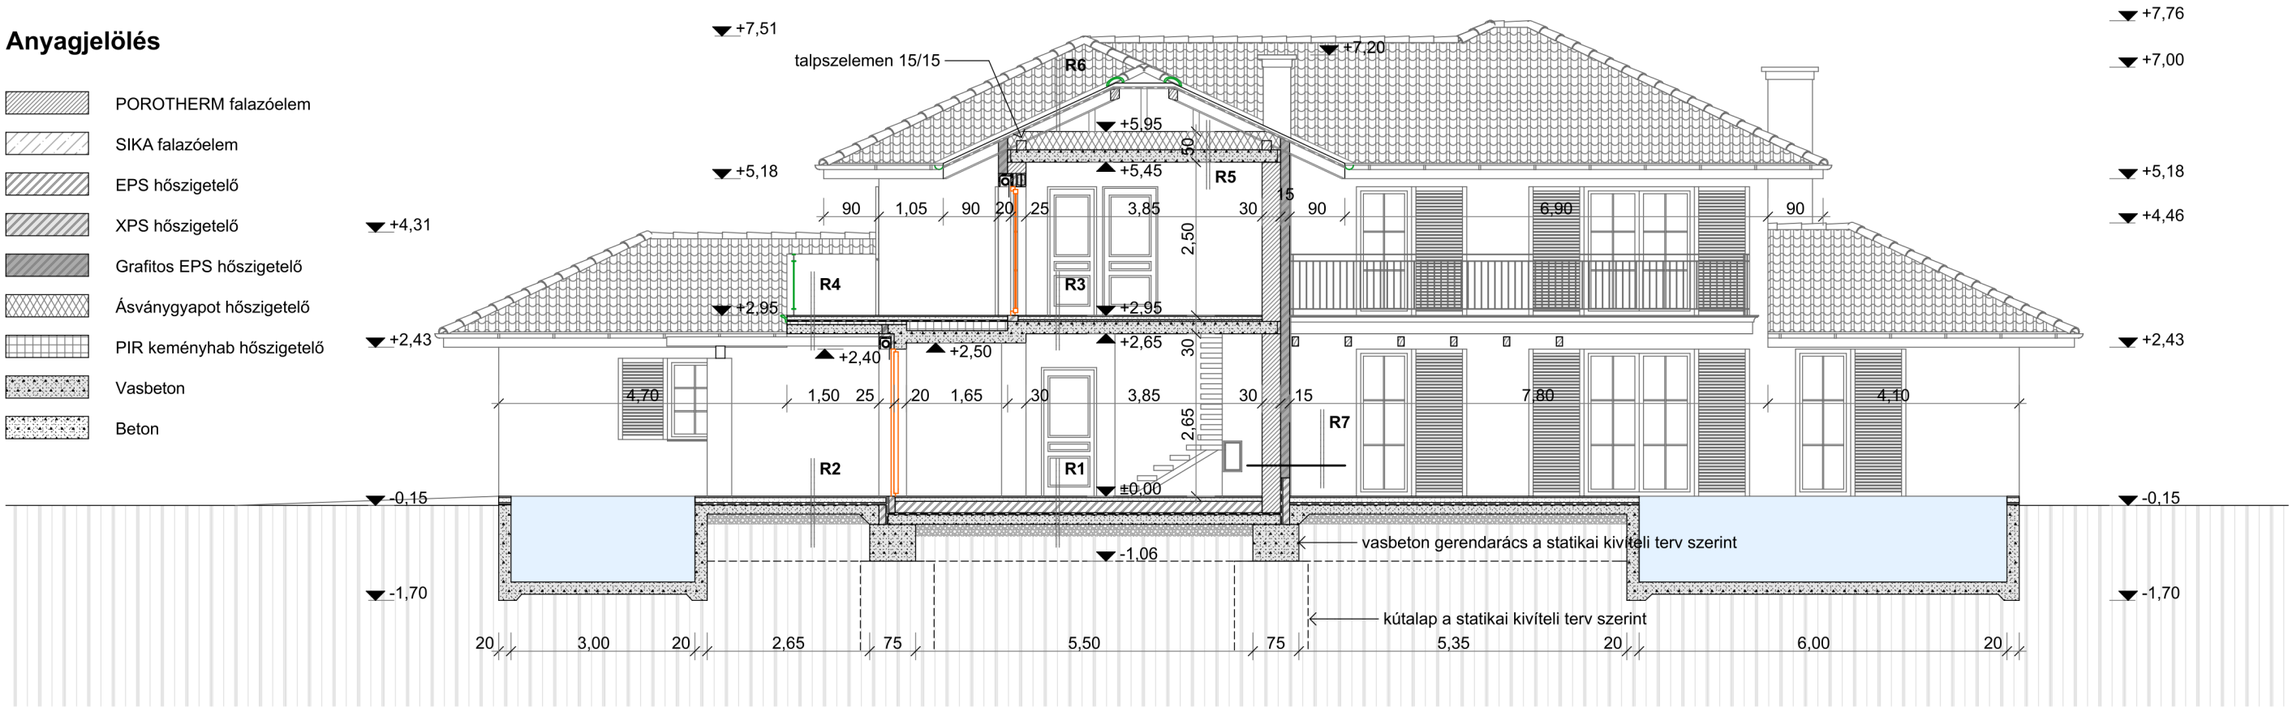


# C-C METSZET

**R1** — **Földszinti padló**

| | | |
|---|---|---|
| 1,5 | cm | Melegburkolatnál: 12 mm hajópadló + 3 mm alátét hablemez |
| 1,5 | cm | Hidegburkolatnál: ragasztott kerámialap |
| 7 | cm | Vasalt aljzatbeton |
| 1 | rtg. | PE fólia technológiai szigetelés |
| | | Padlófűtés esetén 18 mm fűtéscső |
| 20 | cm | AUSTROTHERM AT-N 100 polisztirol hőszigetelő |
| 1 | rtg. | ICOPAL E-G 4 F/K Extra bitumenes lemez talajnedvesség elleni szigetelés |
| 15 | cm | Vasbeton lemez |
| 1 | rtg. | DÖRKEN felületszivárgó lemez |
| 15 | cm | Tömörített zúzottkő ágyazat |
| | | Termett talaj, alapozás statikus terv szerint |

**R2** — **Terasz aljzat**

| | | |
|---|---|---|
| 1,5 | cm | Fagyálló kerámialap MAPEI flexibilis ragasztó |
| 7 | cm | Aljzatbeton |
| 1 | rtg. | ICOPAL E-G 4 F/K Extra bitumenes lemez talajnedvesség elleni szigetelés |
| 15 | cm | Vasbeton lemez |
| 1 | rtg. | DÖRKEN felületszivárgó lemez |
| 15 | cm | Tömörített zúzottkő ágyazat |
| | | Termett talaj, alapozás statikus terv szerint |

**R3** — **Földszint feletti födém**

| | | |
|---|---|---|
| 1,5 | cm | Melegburkolatnál: 12 mm hajópadló + 3 mm alátét hablemez |
| 1,5 | cm | Hidegburkolatnál: ragasztott kerámialap |
| 6 | cm | Aljzatbeton |
| 1 | rtg. | PE fólia technológiai szigetelés |
| 3 | cm | ROCKWOOL lépésálló ásványgyapot |
| 1 | rtg. | Párazáró fólia |
| 20 | cm | Helyszíni vasbeton lemez födém (statikai méretezés szerint) |
| | | Kétszeri glettelés+festés |

**R4** — **Erkély**

| | | |
|---|---|---|
| | | Fagyálló kerámialap MAPEI kenhető vízszigetelés |
| 6 | cm | Kültéri esztrichbeton |
| 5 | cm | AUSTROTHERM EPS hőszigetelő |
| 15 | cm | Helyszíni vasbeton lemez (statikai terv szerint) |
| 5 | cm | AUSTROTHERM EPS homlokzati hőszigetelő ( ragasztva, dübelezve) |
| 1 | rtg | Üvegszövet háló ragasztó ágyazatban BAUMIT finomszemcsés vékonyvakolat |

**R5** — **Emeleti feletti födém**

| | | |
|---|---|---|
| | | Padlástér |
| 30 | cm | ROCKWOOL ásványgyapot |
| 1 | rtg. | Párazáró fólia |
| 20 | cm | Helyszíni vasbeton lemez födém (statikai méretezés szerint) |
| | | Kétszeri glettelés+festés |

**R6** — **Tető**

| | | |
|---|---|---|
| | | BRAMAC beton tetőcserép |
| 3/5 | cm | Tetőléc |
| 3/5 | cm | Ellenléc (kiszellőztetett réteg) |
| 1 | rtg. | Tetőfólia |
| 10/15 | cm | Szarufa (max.90 cm tengelytáv) |
| | | Padlástér |

**R7** — **Külső teherhordó fal**

| | | |
|---|---|---|
| | | Kétszer glettelt, festett felület |
| 1,5 | cm | Vakolat |
| 30 | cm | POROTHERM Klíma falazóblokk |
| 1,5 | cm | Vakolat |
| 15 | cm | AUSTROTHERM Grafit Reflex homlokzati hőszigetelő (ragasztva, dübelezve) |
| 1 | rtg. | Üvegszövet háló ragasztóba ágyazva BAUMIT finomszemcsés vékonyvakolat |

**R8** — **Lábazat**

| | | |
|---|---|---|
| | | Kétszeri glettelés+festés |
| 1,5 | cm | Vakolat |
| 30 | cm | POROTHERM Klíma falazóblokk |
| 1 | rtg. | ICOPAL E-G 4 F/K Extra |
| 12 | cm | AUSTROTHERM XPS TOP P hőszig. (ragasztva, dübelezve) |
| 1 | rtg | Üvegszövet háló ragasztó ágyazatban |
| 1 | rtg. | Vakolaterősítő üvegszövet háló fémszeges dübellel rögzítve Flexibilis ragasztó |
| 2 | cm | Kőburkolat |

**R10** — **Lapostető**

| | | |
|---|---|---|
| | | Fagyálló kerámialap MAPEI kenhető vízszigetelés |
| 5 | cm | Esztrichbeton |
| | | Elválasztó geotextilia SIKA PVC tetőszigetelő |
| 2-6 | cm | Lejtésképző esztrichbeton |
| 16 | cm | BACHL keményhab hőszigetelő |
| 1 | rtg. | Párazáró fólia |
| 20 | cm | Helyszíni vasbeton lemez födém (statikai méretezés szerint) |
| | | Kétszeri glettelés+festés |



M = 1:100